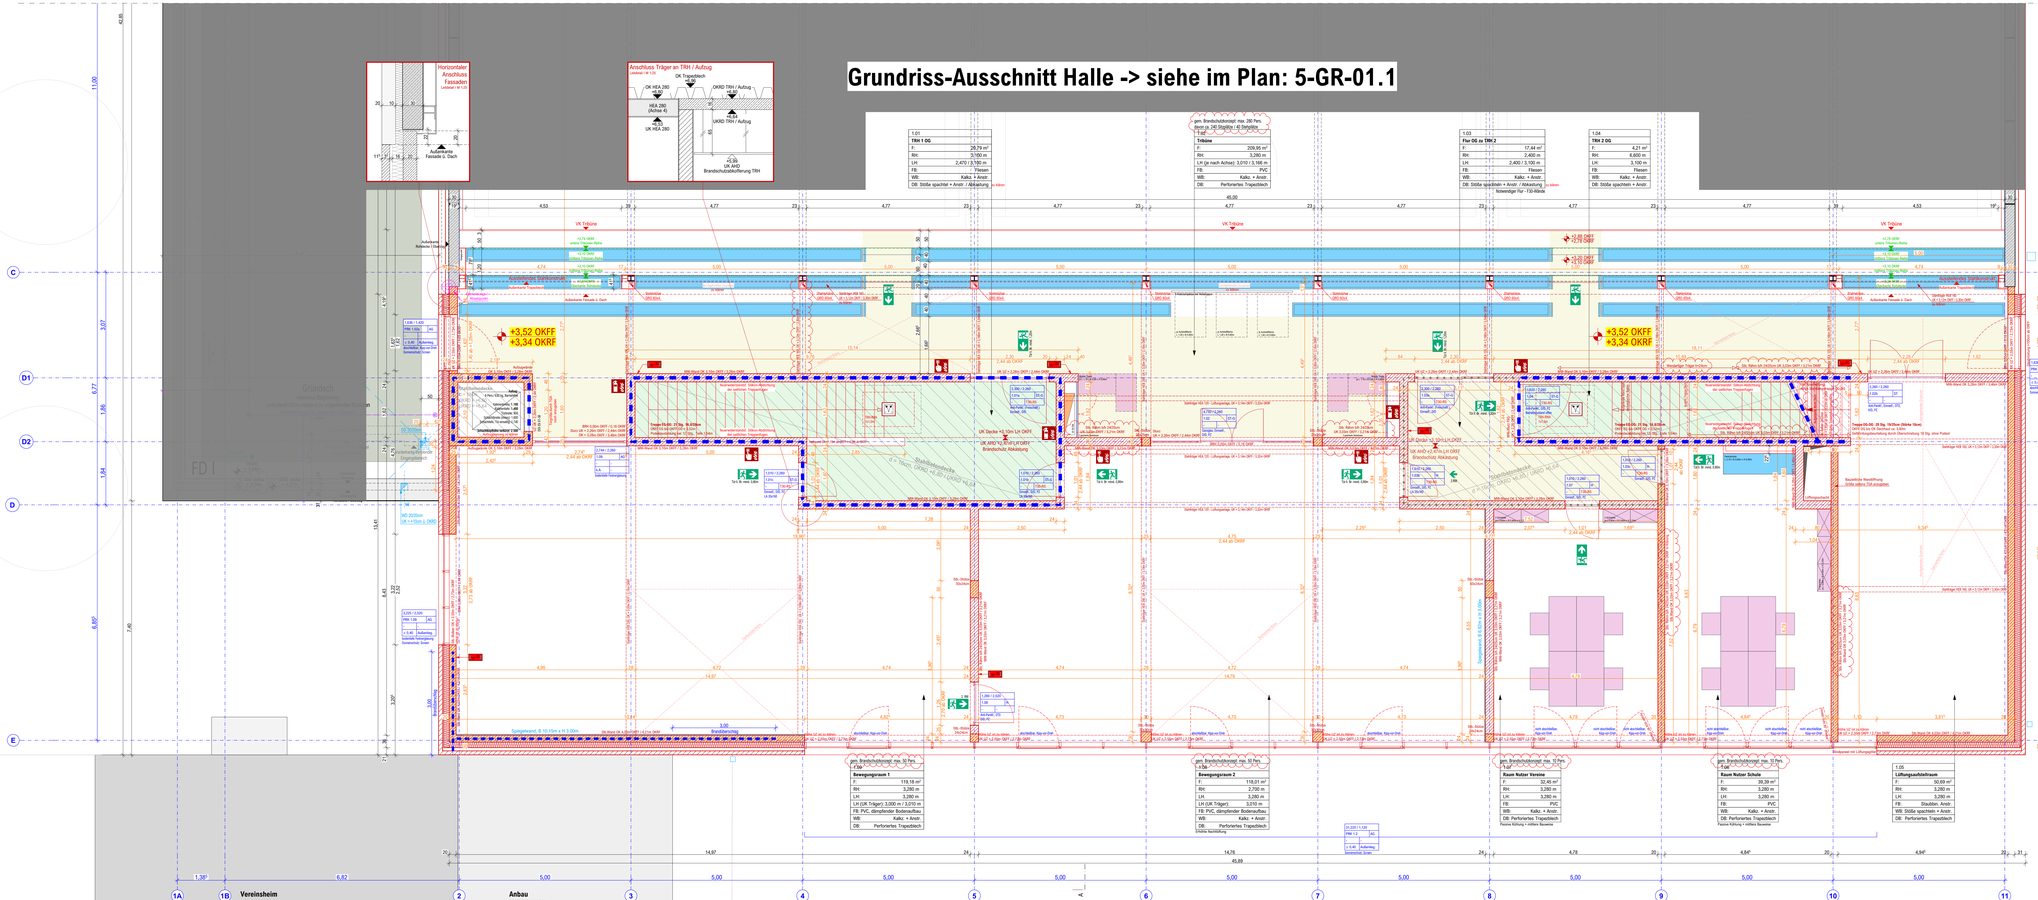
Grundriss-Ausschnitt Halle -> siehe im Plan: 5-GR-01.1
Horizontaler Anschluss Fassaden
Anschluss Träger an TRH / Aufzug
1.01
TRH 1 OG
F 28,79 m²
RH: 3,100 m
LH: 2.470 / 3.780 m
FB: Fliesen
WB: Kalkz. + Anstr.
DB: Stöße spachtel + Anstr. / Abkantung
1.02
F 209,95 m²
RH: 3,260 m
LH (je nach Achse): 3.010 / 3.780 m
FB: PVC
WB: Kalkz. + Anstr.
DB: Perforiertes Trapezblech
1.03
Flur OG zu TRH 2
F 17,44 m²
RH: 2,400 m
LH: 2.400 / 3.100 m
FB: Fliesen
WB: Kalkz. + Anstr.
DB: Stöße spachtelen + Anstr / Abkantung
1.04
TRH 2 OG
F 4,21 m²
RH: 6,600 m
LH: 3.100 m
FB: Fliesen
WB: Kalkz. + Anstr.
DB: Stöße spachtelen + Anstr
1.05
Lüftungsschachtraum
F 50,69 m²
RH: 3,260 m
LH: 3,260 m
FB: Stadtdien. Anstr.
WB: Stöße spachtelen + Anstr.
DB: Perforiertes Trapezblech
Bewegungsraum 1
F 119,18 m²
RH: 3,260 m
LH: 3,260 m
LH (UK Träger): 3,000 m / 3,010 m
FB: PVC, dämpfender Bodenaufbau
WB: Kalkz. + Anstr.
DB: Perforiertes Trapezblech
Bewegungsraum 2
F 118,01 m²
RH: 2,700 m
LH: 3,260 m
LH (UK Träger): 3,010 m
FB: PVC, dämpfender Bodenaufbau
WB: Kalkz. + Anstr.
DB: Perforiertes Trapezblech
Raum Nutzer Vereine
F 32,45 m²
RH: 3,260 m
LH: 3,260 m
FB: PVC
WB: Kalkz. + Anstr.
DB: Perforiertes Trapezblech
Raum Nutzer Schule
F 39,39 m²
RH: 3,260 m
LH: 3,260 m
FB: PVC
WB: Kalkz. + Anstr.
DB: Perforiertes Trapezblech
+3,52 OKFF
+3,34 OKRF
UK Decke +3,10m LH OKRF
Brandschutz Abkantung
Vereinsheim
Anbau Vereinsheim
