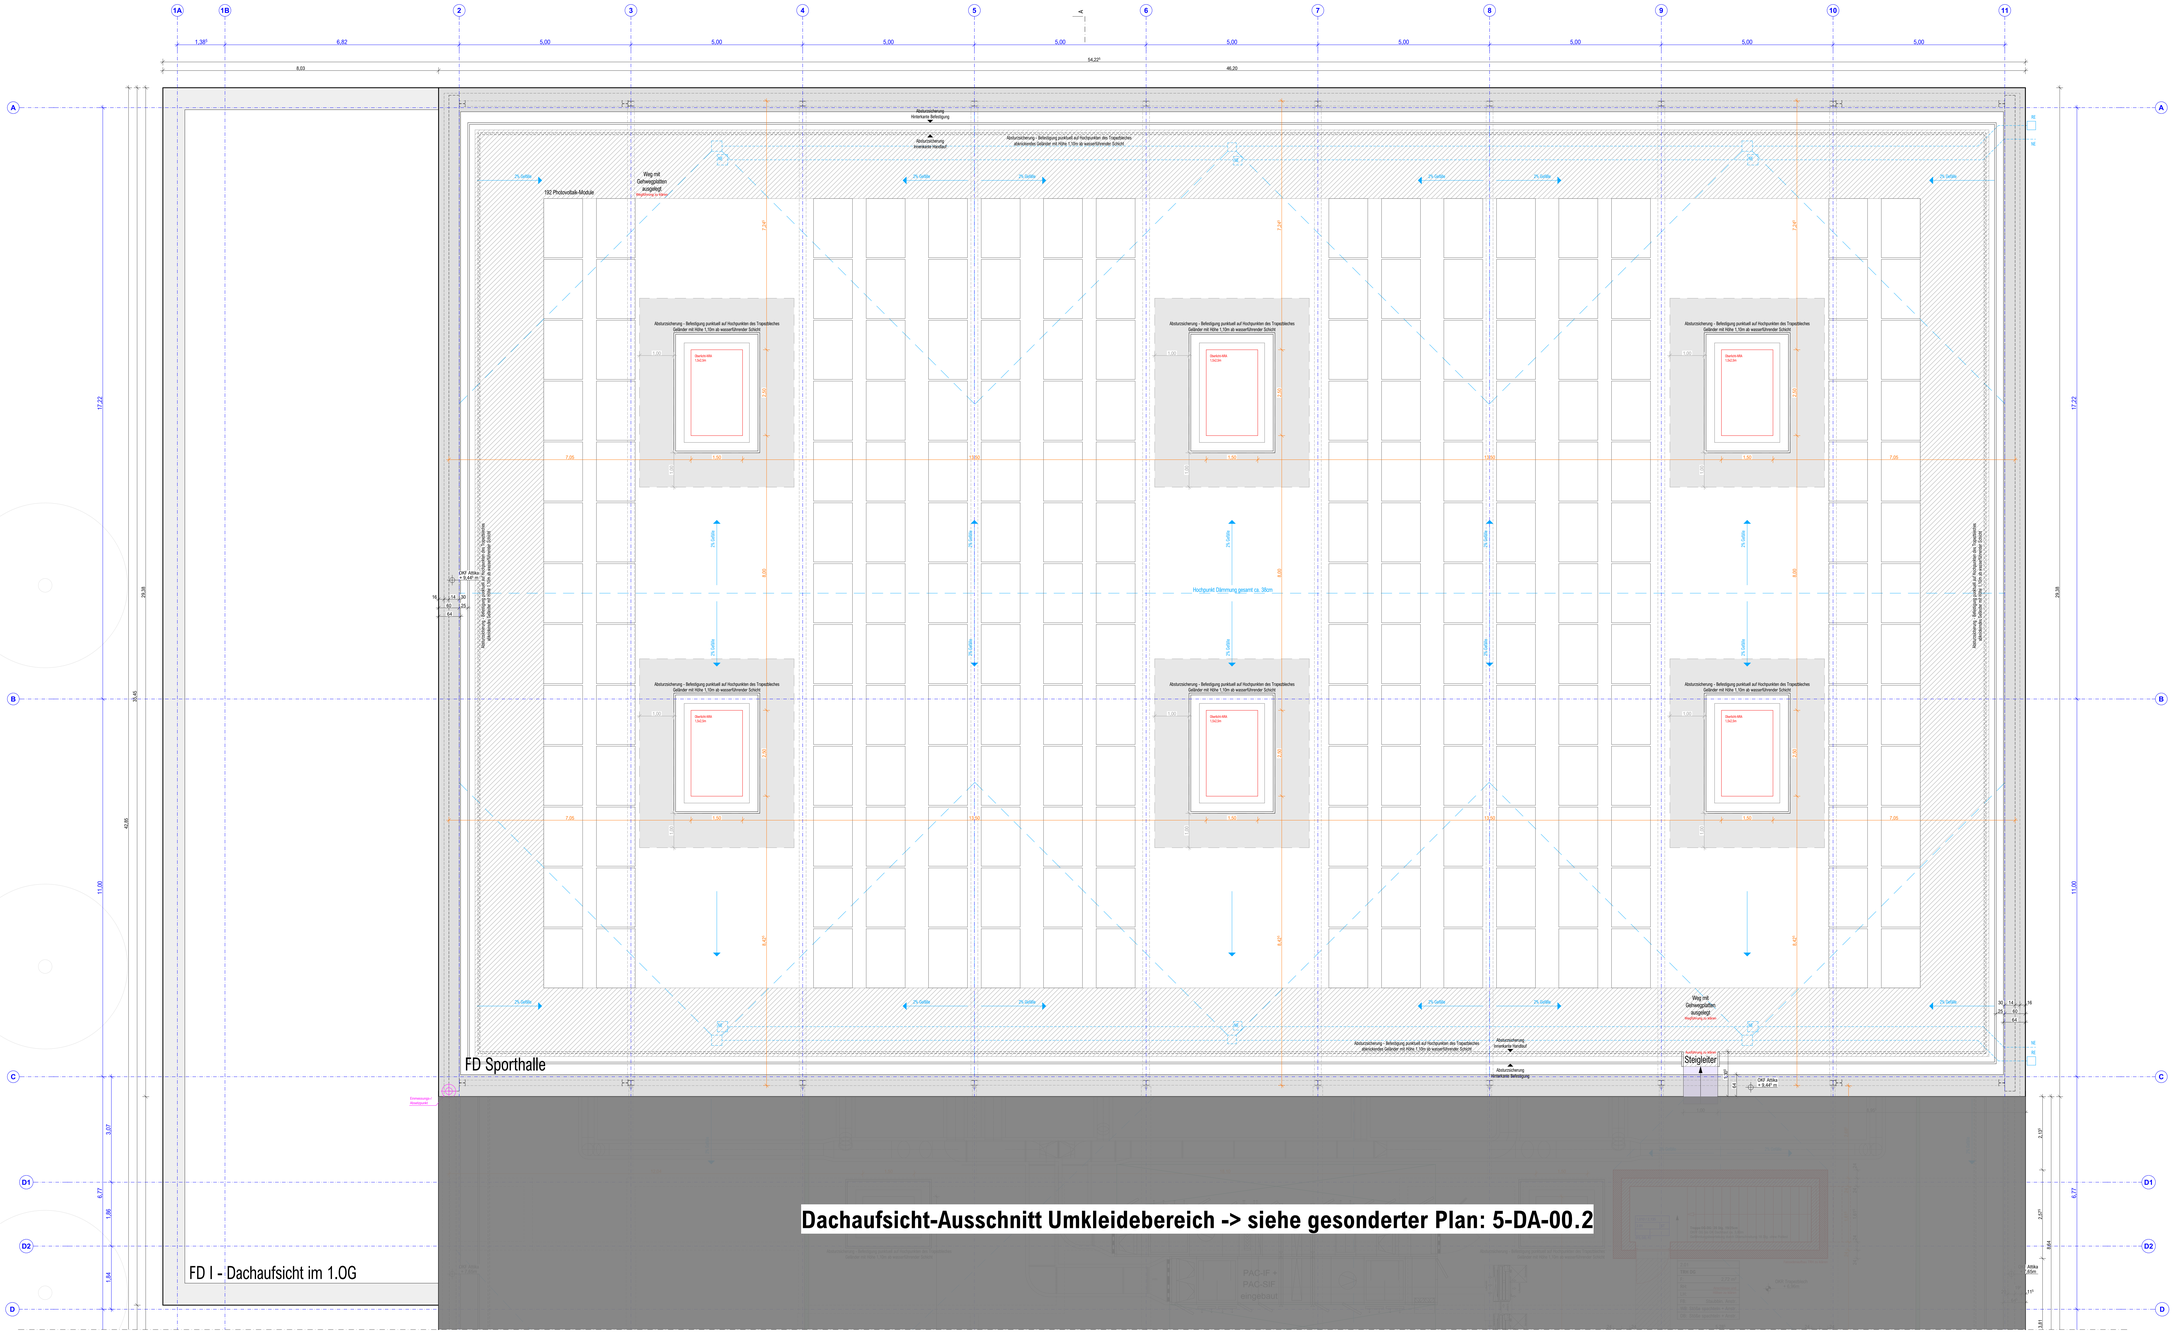
FD Sporthalle
Steigleiter
Dachaufsicht-Ausschnitt Umkleidebereich -> siehe gesonderter Plan: 5-DA-00.2
FD I - Dachaufsicht im 1.OG
192 Photovoltaik-Module
Weg mit Gehwegplatten ausgelegt
Hochpunkt Dämmung gesamt ca. 38cm
Absturzsicherung - Befestigung punktuell auf Hochpunkten des Trapezbleches Geländer mit Höhe 1,10m ab wasserführender Schicht
Absturzsicherung Hinterkante Befestigung
