A2631 Sporthalle Gescher

Aussteifungssystem

M: 1:25

Position AS1

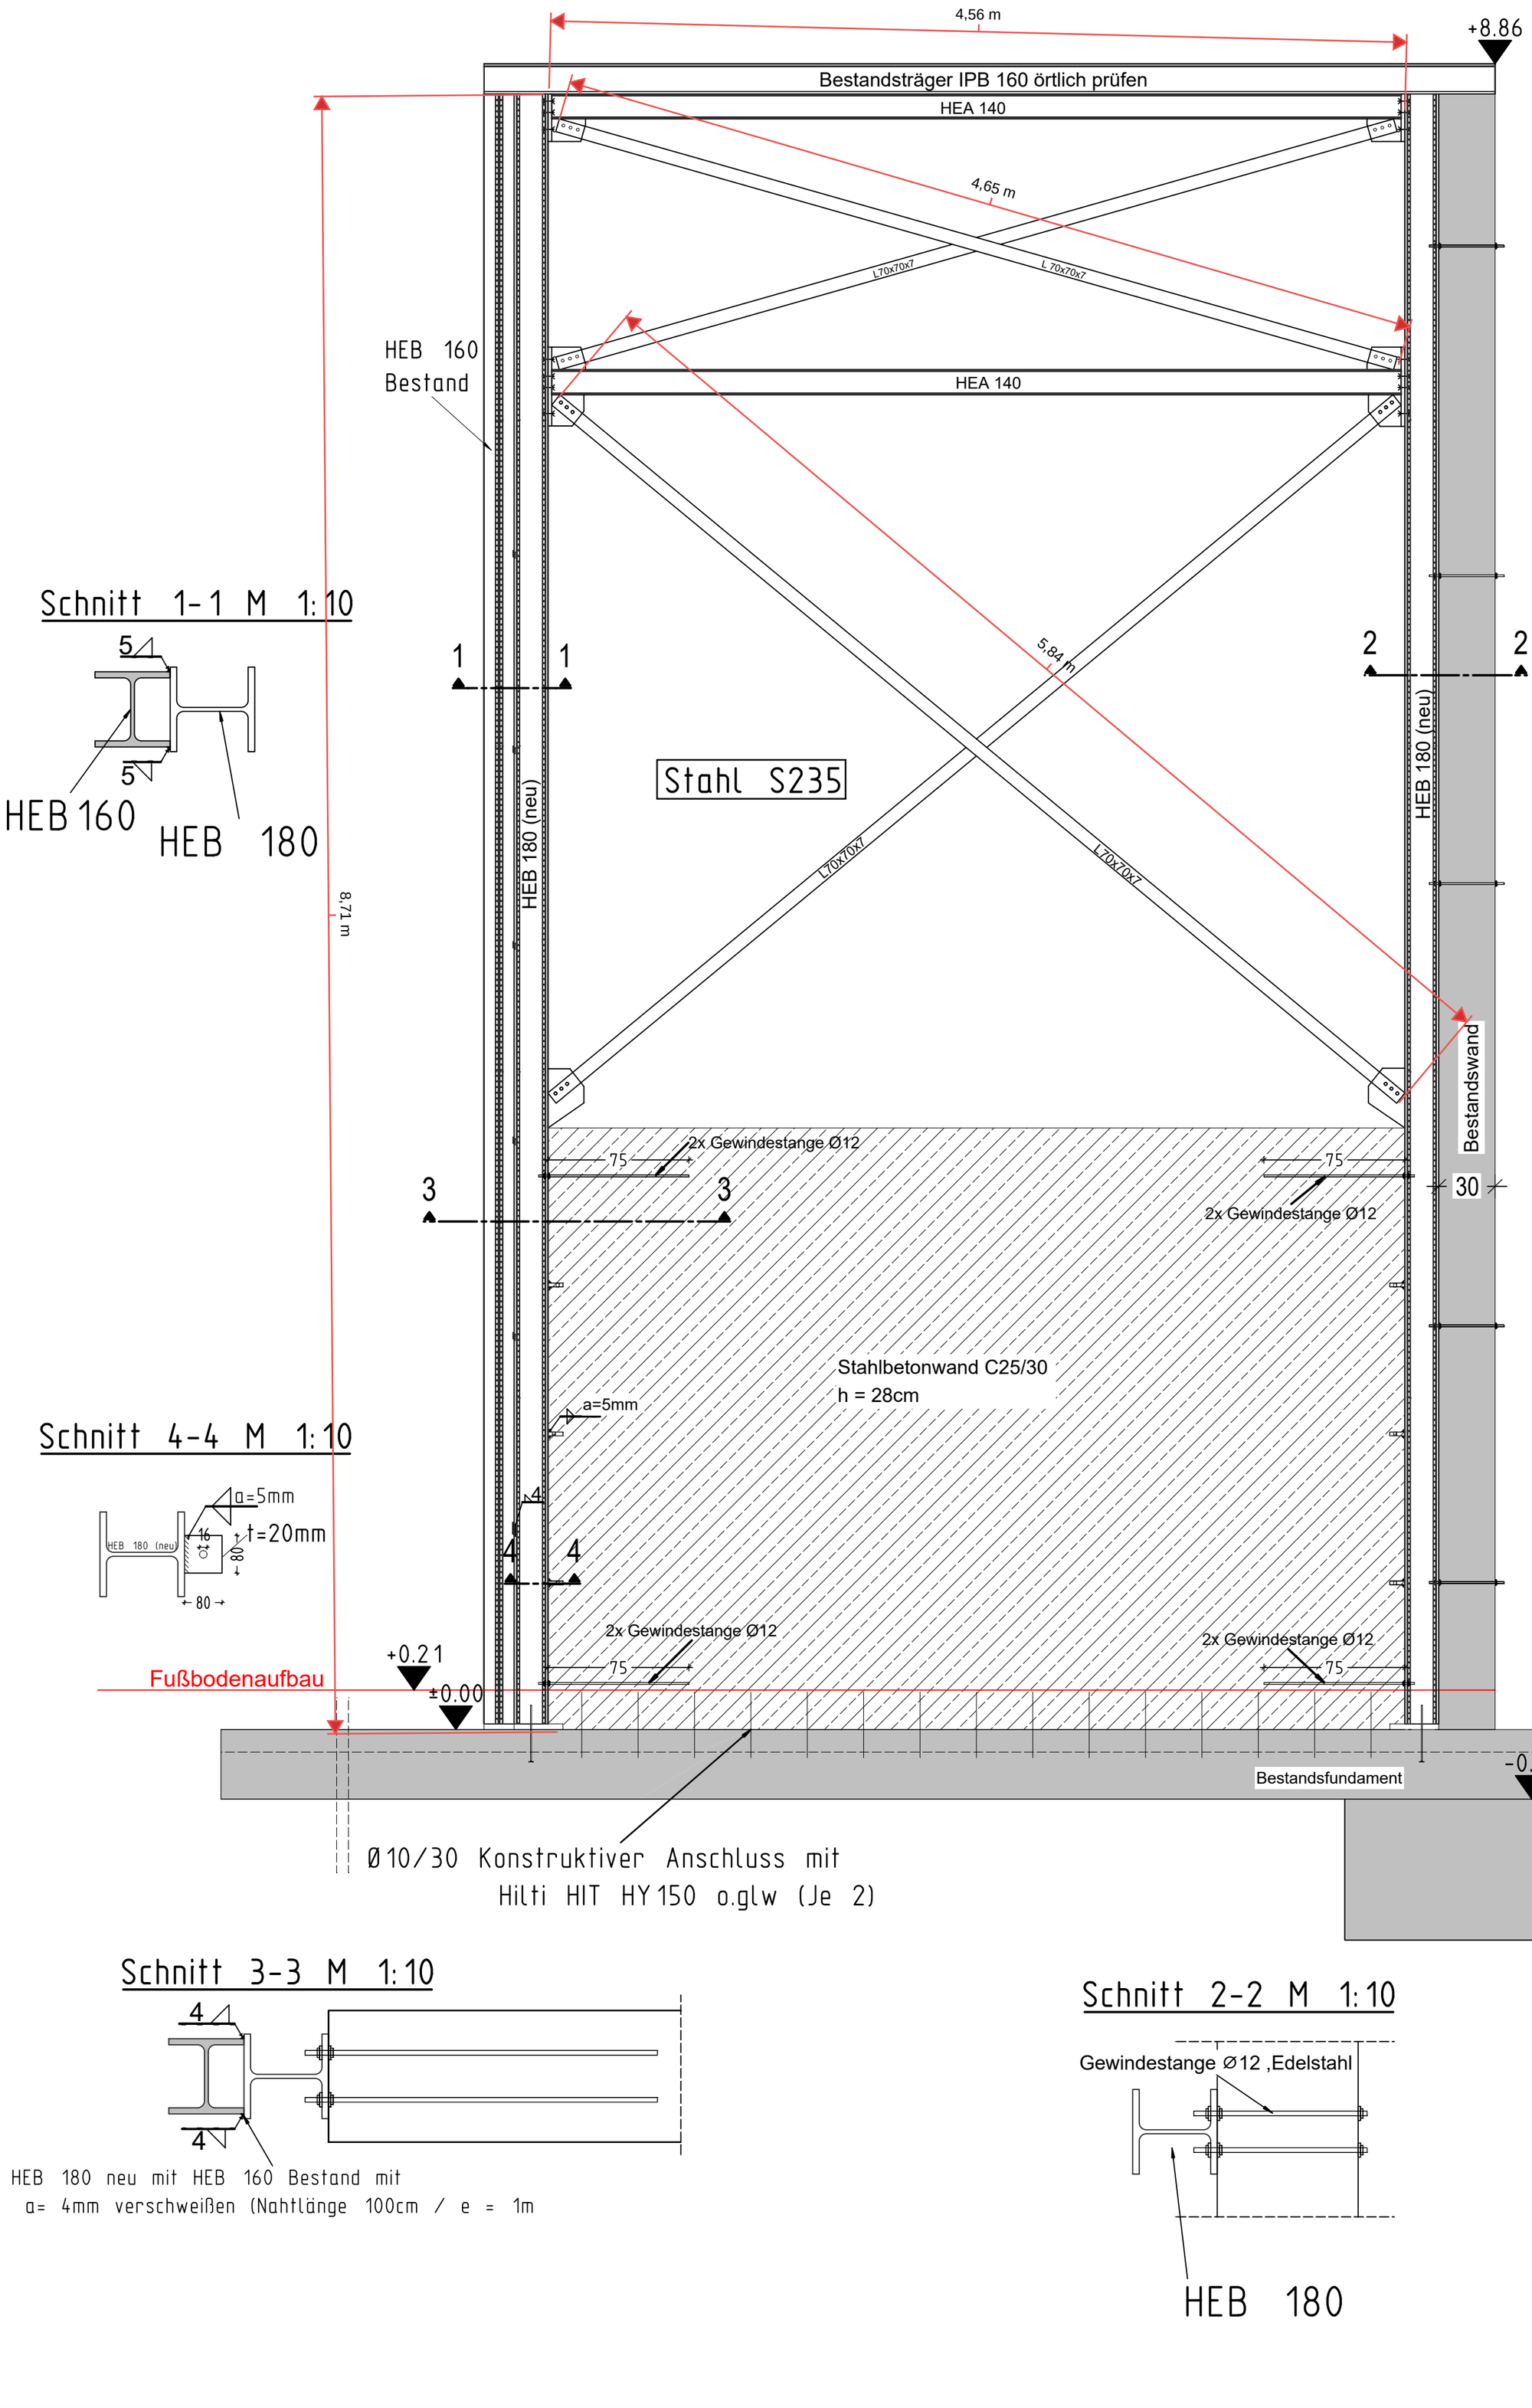

Schnitt 1-1 M 1:10

Schnitt 4-4 M 1:10

Schnitt 3-3 M 1:10

HEB 180 neu mit HEB 160 Bestand mit
a= 4mm verschweißen (Nahtlänge 100cm / e = 1m

Schnitt 2-2 M 1:10

H/B = 594 / 420 (0.25m²)