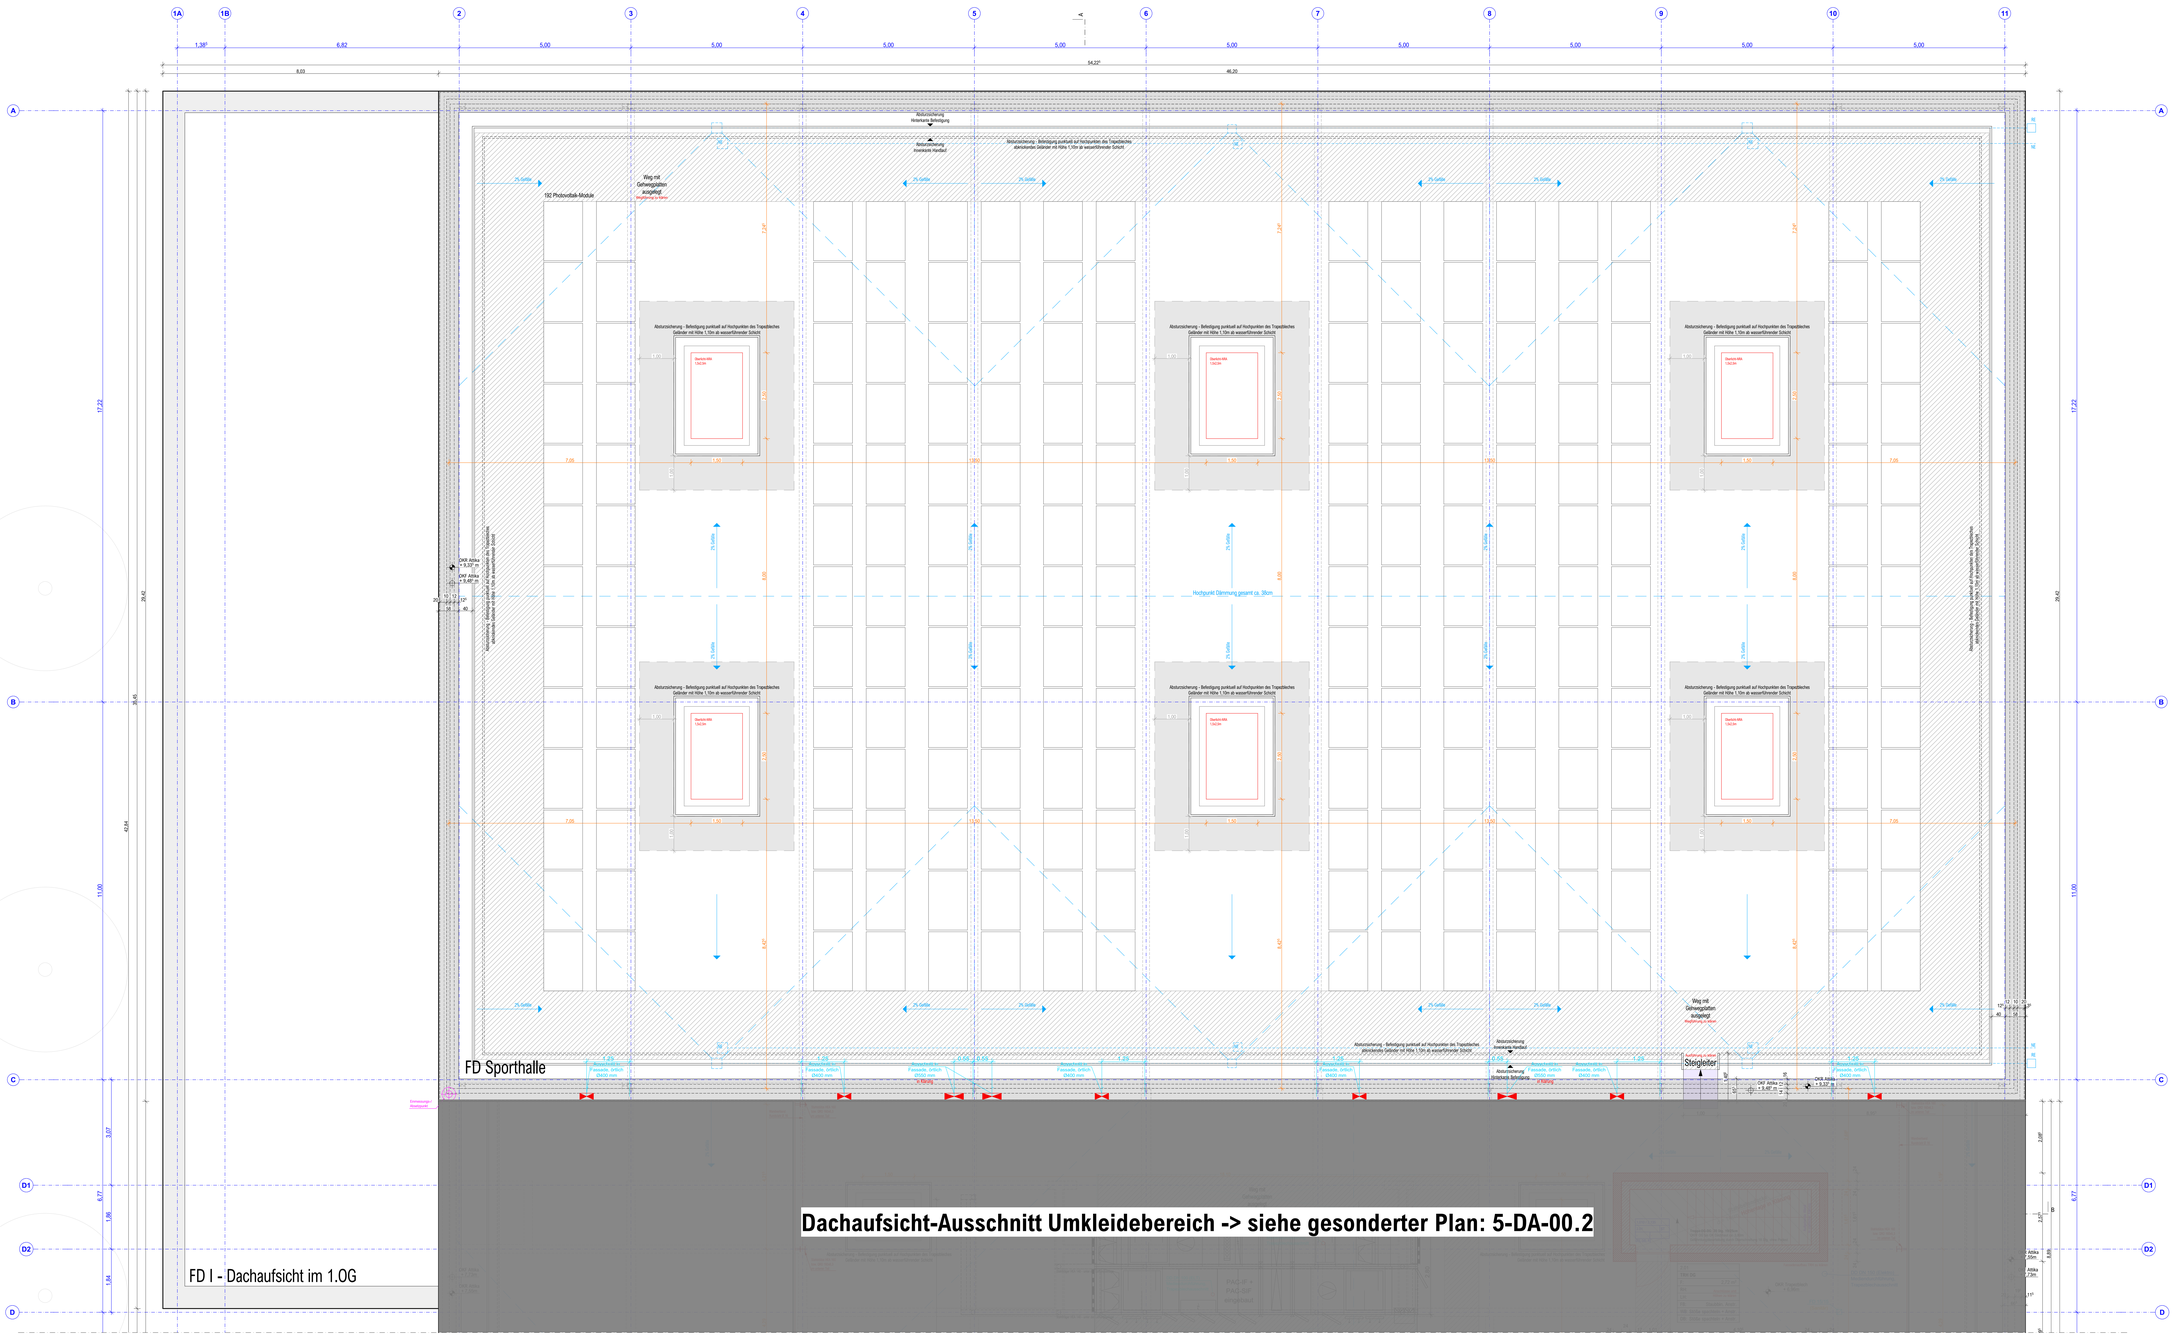
1A
1B
2
3
4
5
6
7
8
9
10
11
A
B
C
D1
D2
D
54,22°
46,20
8,03
1,38°
6,82
5,00
17,22
11,00
4,34
3,07
6,17
1,84
1,86
26,42
Abturzsicherung
Anlehnbare Befestigung
Abturzsicherung - Befestigung punktuell auf Hochpunkten des Trapezbleches
Geländer mit Höhe 1,10m ab wasserführender Schicht
192 Photovoltaik-Module
Weg mit Gehwegplatten ausgelegt
Begrünung zu Seiten
Steckdose 400V 125A/3ph
Hochpunkt Dämmung gesamt ca. 38cm
Attika 0,37 m
Attika 0,40 m
Attika 0,57 m
Attika 0,50m
Attika 0,20m
Steigleiter
Rauchschürze Festtextile, Grifftuch Ø4000 mm
Rauchschürze Festtextile, Grifftuch Ø4200 mm
Rauchschürze Festtextile, Grifftuch Ø4500 mm
Rauchschürze Festtextile, Grifftuch Ø4200 mm
Rauchschürze Festtextile, Grifftuch Ø4200 mm
Rauchschürze Festtextile, Grifftuch Ø4200