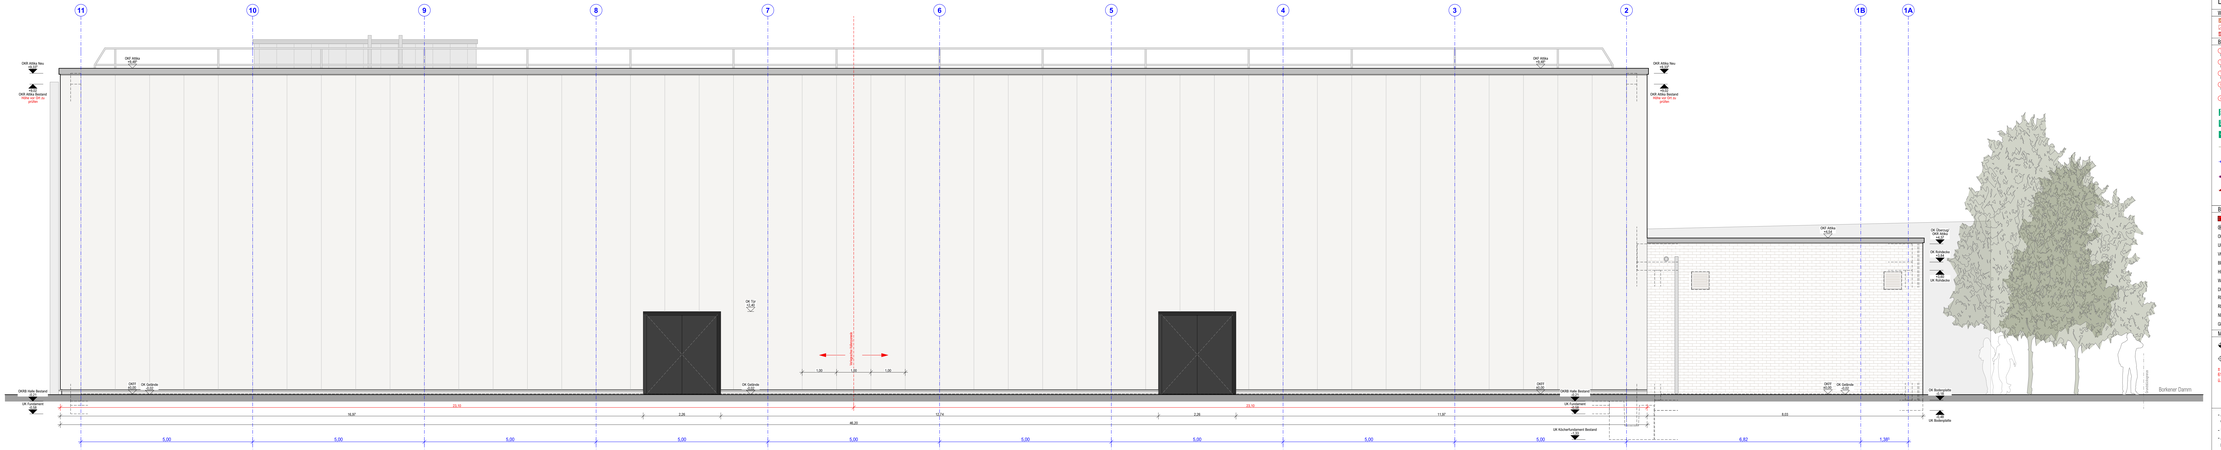

Ansicht NORD

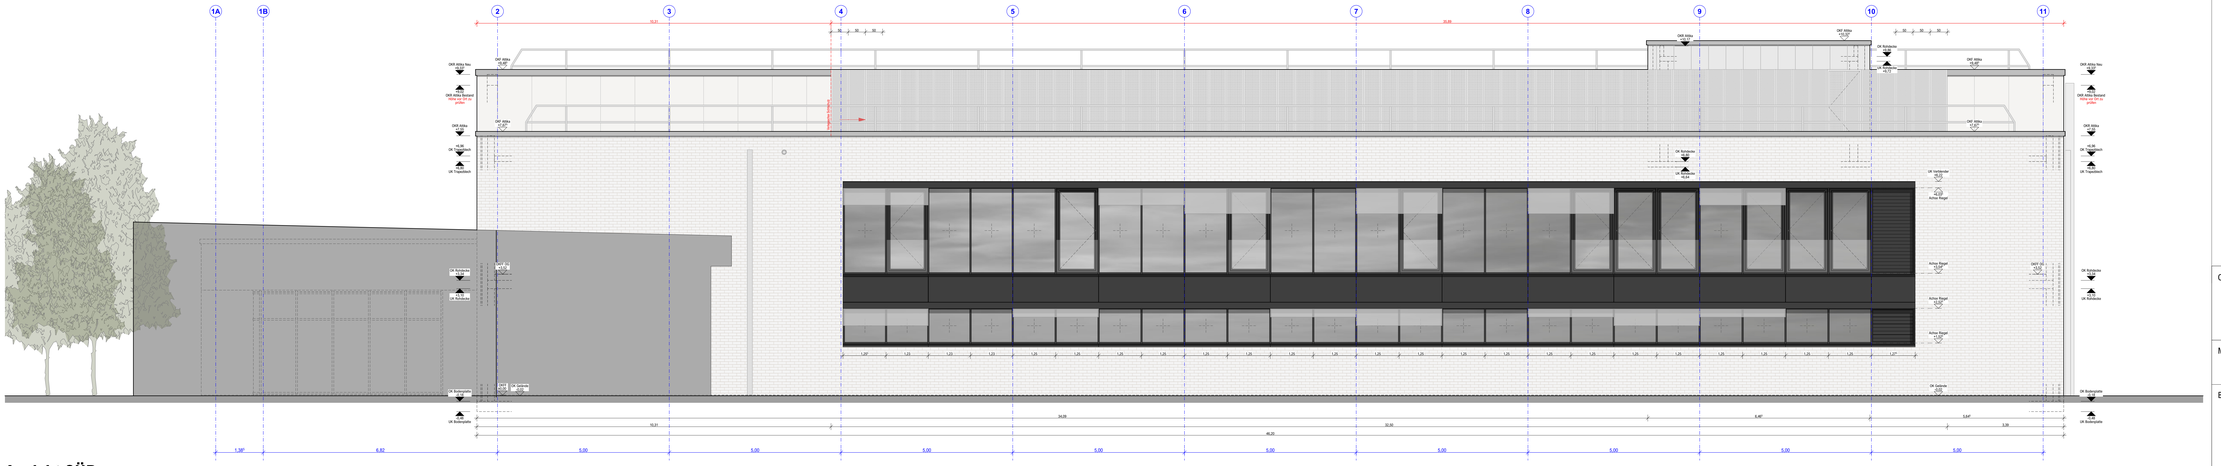

Ansicht SÜD

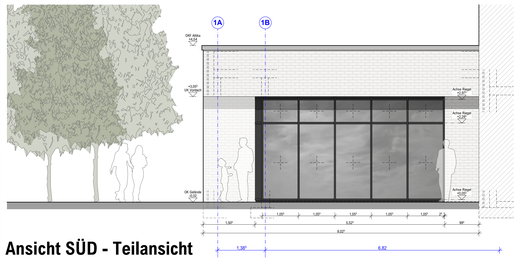
1A
1B
OKF Attika Nw
OK Rohdecke
OK Tragwerk
OK Bodenplatte
UK Bodenplatte
UK Rohdecke
UK Tragwerk
Achse Rieger
