


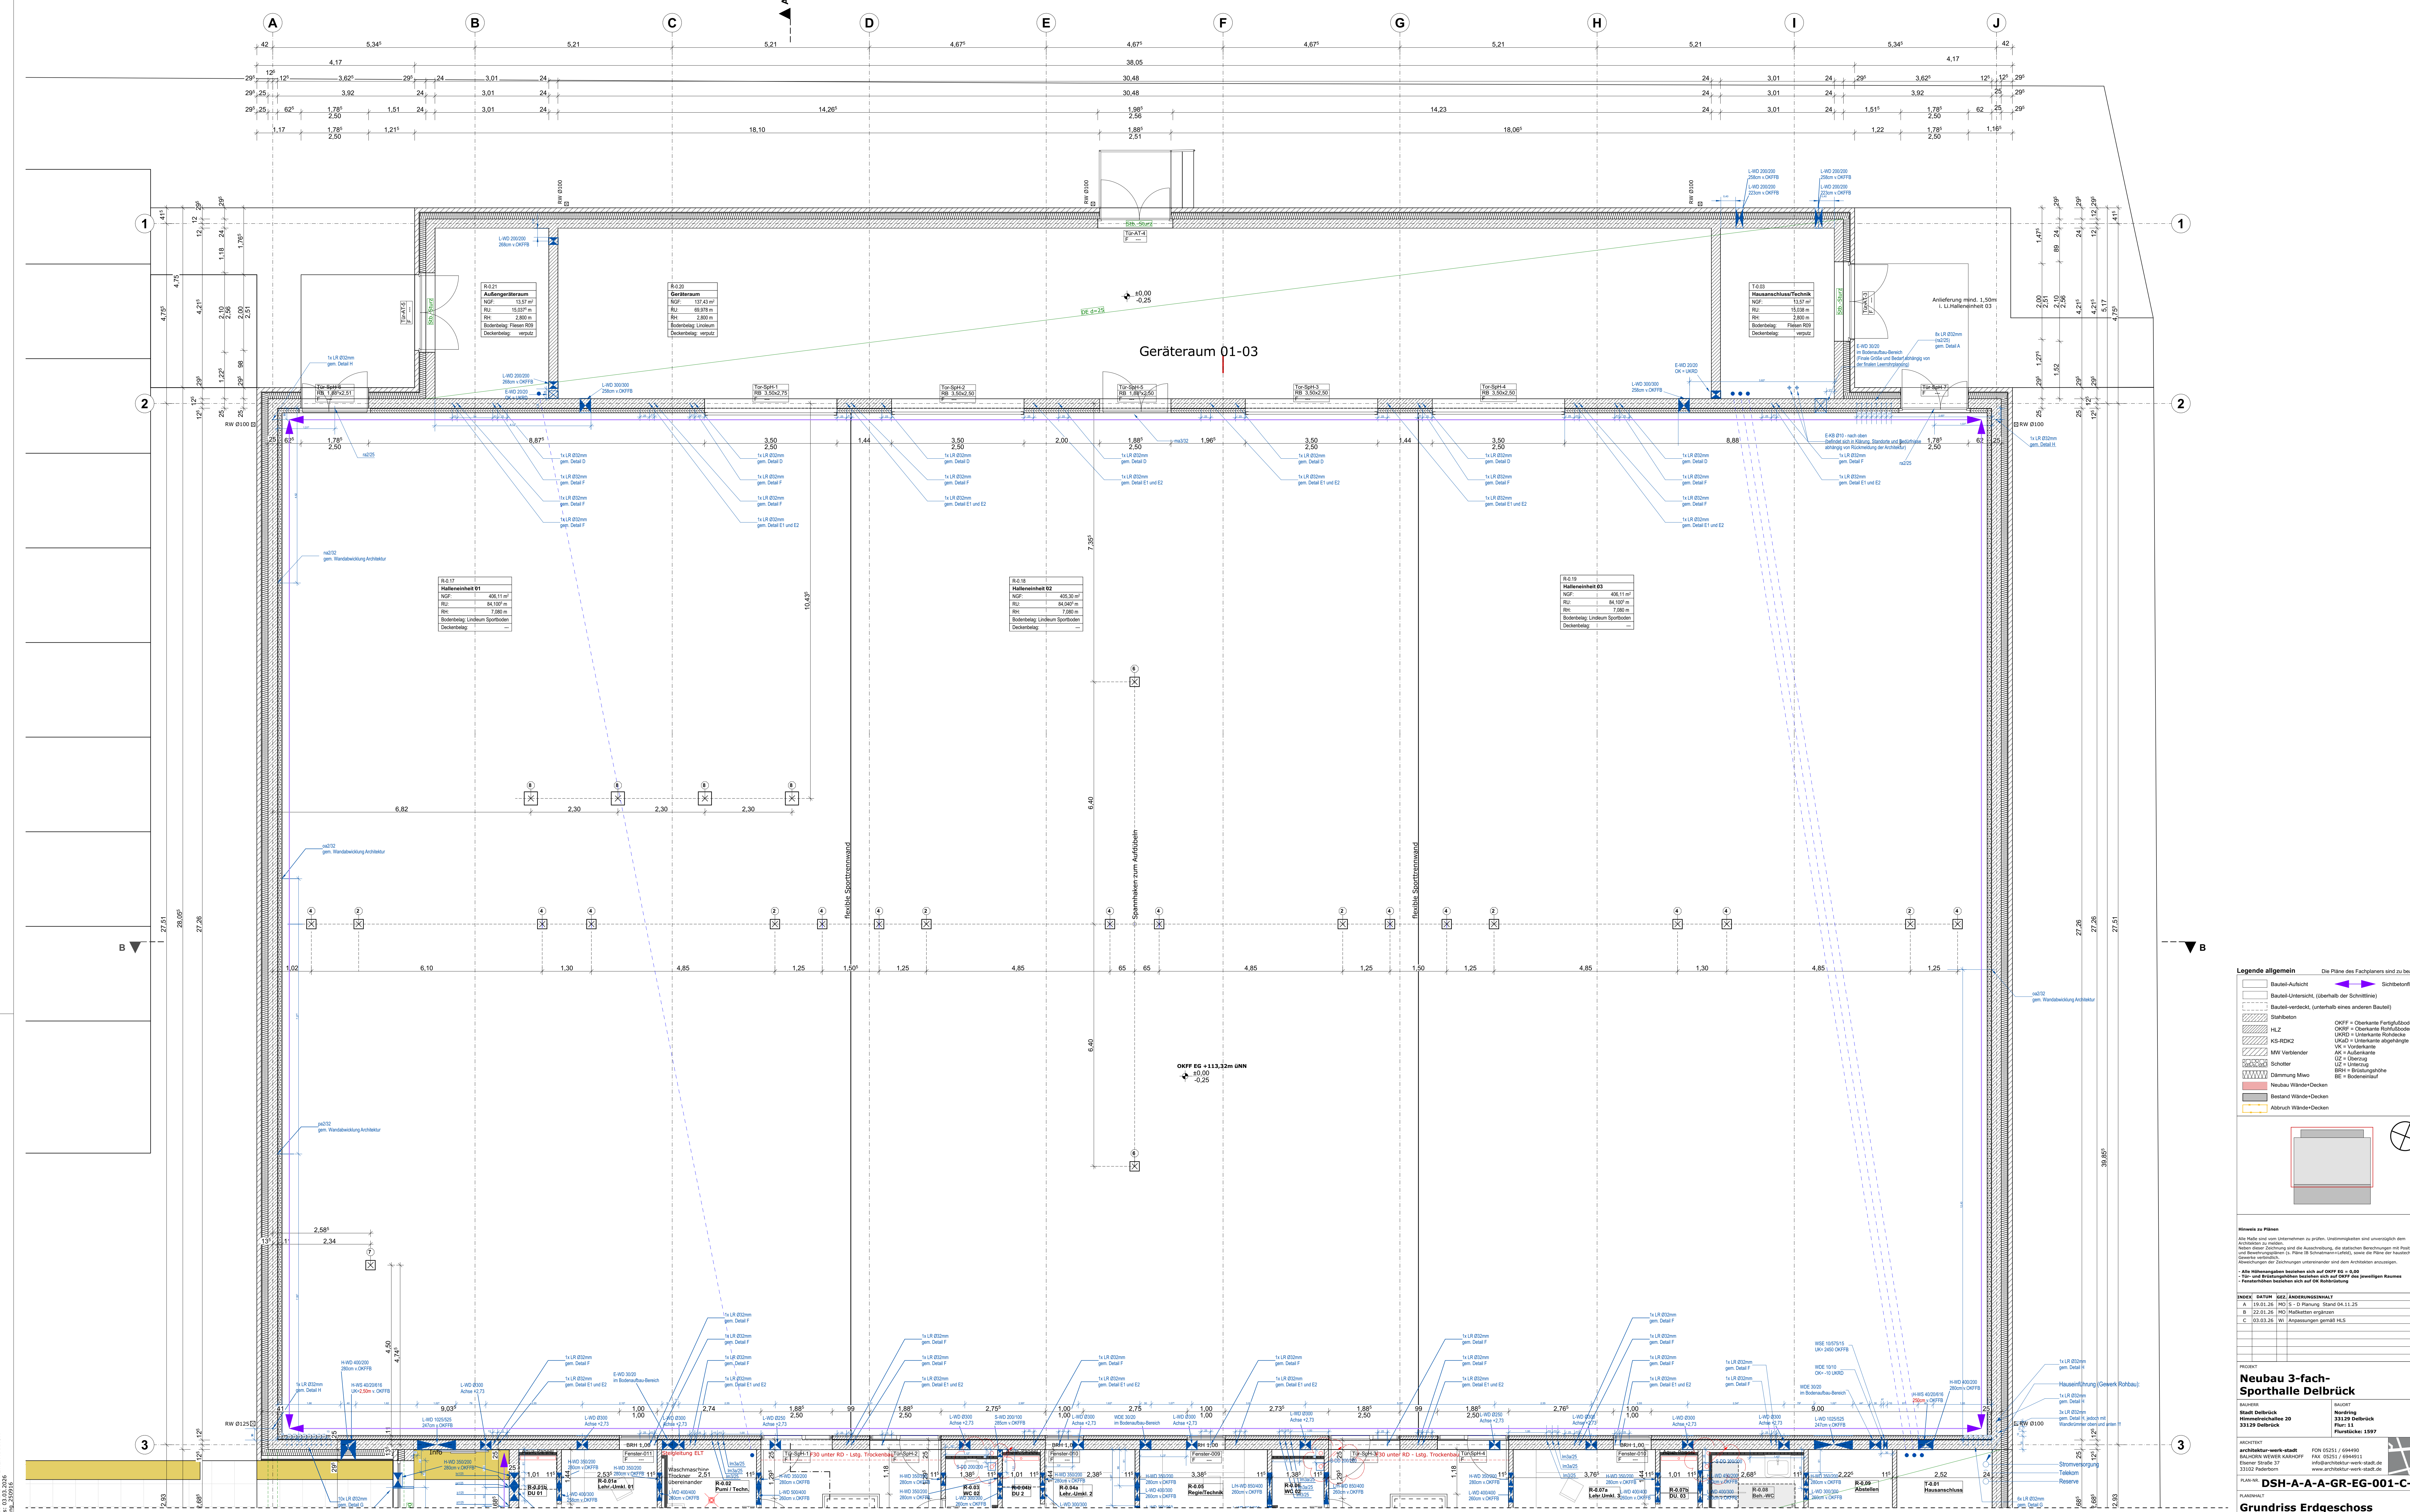

Fortsetzung auf Plan DSH-A-A-GR-EG-002

Legende allgemein Die Pläne des Fachplans sind zu beachten!

	Bauteil-Aufsicht (Überhöhe der Schwellen)		Sichtbefreiung
	Bauteil-verdeckt (unterhalb eines anderen Bauteils)		
	Stahlbeton		
	HLZ		
	KS-RDK2		
	MW Verbinder		
	Schotter		
	Dämmung Mwo		
	Neubau Wände-Decken		
	Bestand Wände-Decken		
	Abbruch Wände-Decken		

OKFF = Oberkante Fertigfußboden

Hinweise zu Plänen
Alle Maße sind vom Unternehmen zu prüfen. Unvollständiges und unvollständiges
Architekten- und Ingenieur- und die Baubehörde, die statischen Berechnungen mit
Bauverordnungen (z. B. Pläne für Schutzeinrichtungen), sowie die Pläne der bautechnischen
Geometrie entsprechen.

Alle Höhenangaben beziehen sich auf OKFF EG ± 0,00
- Tür- und Brüstungshöhen beziehen sich auf OKFF des jeweiligen Raumes
- Fensterhöhen beziehen sich auf OKFF des Bauwerks

INDEX	DATUM	SEITE	ÄNDERUNGSGEHALT
A	19.01.26	NO 5 - D Planung	Stand 04.11.25
C	03.03.26	WI	Anpassungen gemäß HLS

PROJEKT

Neubau 3-fach-Sporthalle Delbrück

Bauherr **Stadt Delbrück**

33129 Delbrück
Plan 11
Flurstück 1597

ARCHITECT


PLAN-NR. **DSH-A-A-GR-EG-001-C-F**

Grundriss Erdgeschoss Sporthalle

GEZEICHNET	MASSSTAB	DATUM
WI	1:50	20.10.2025
Ausführung	PROJEKT NR.	2312