



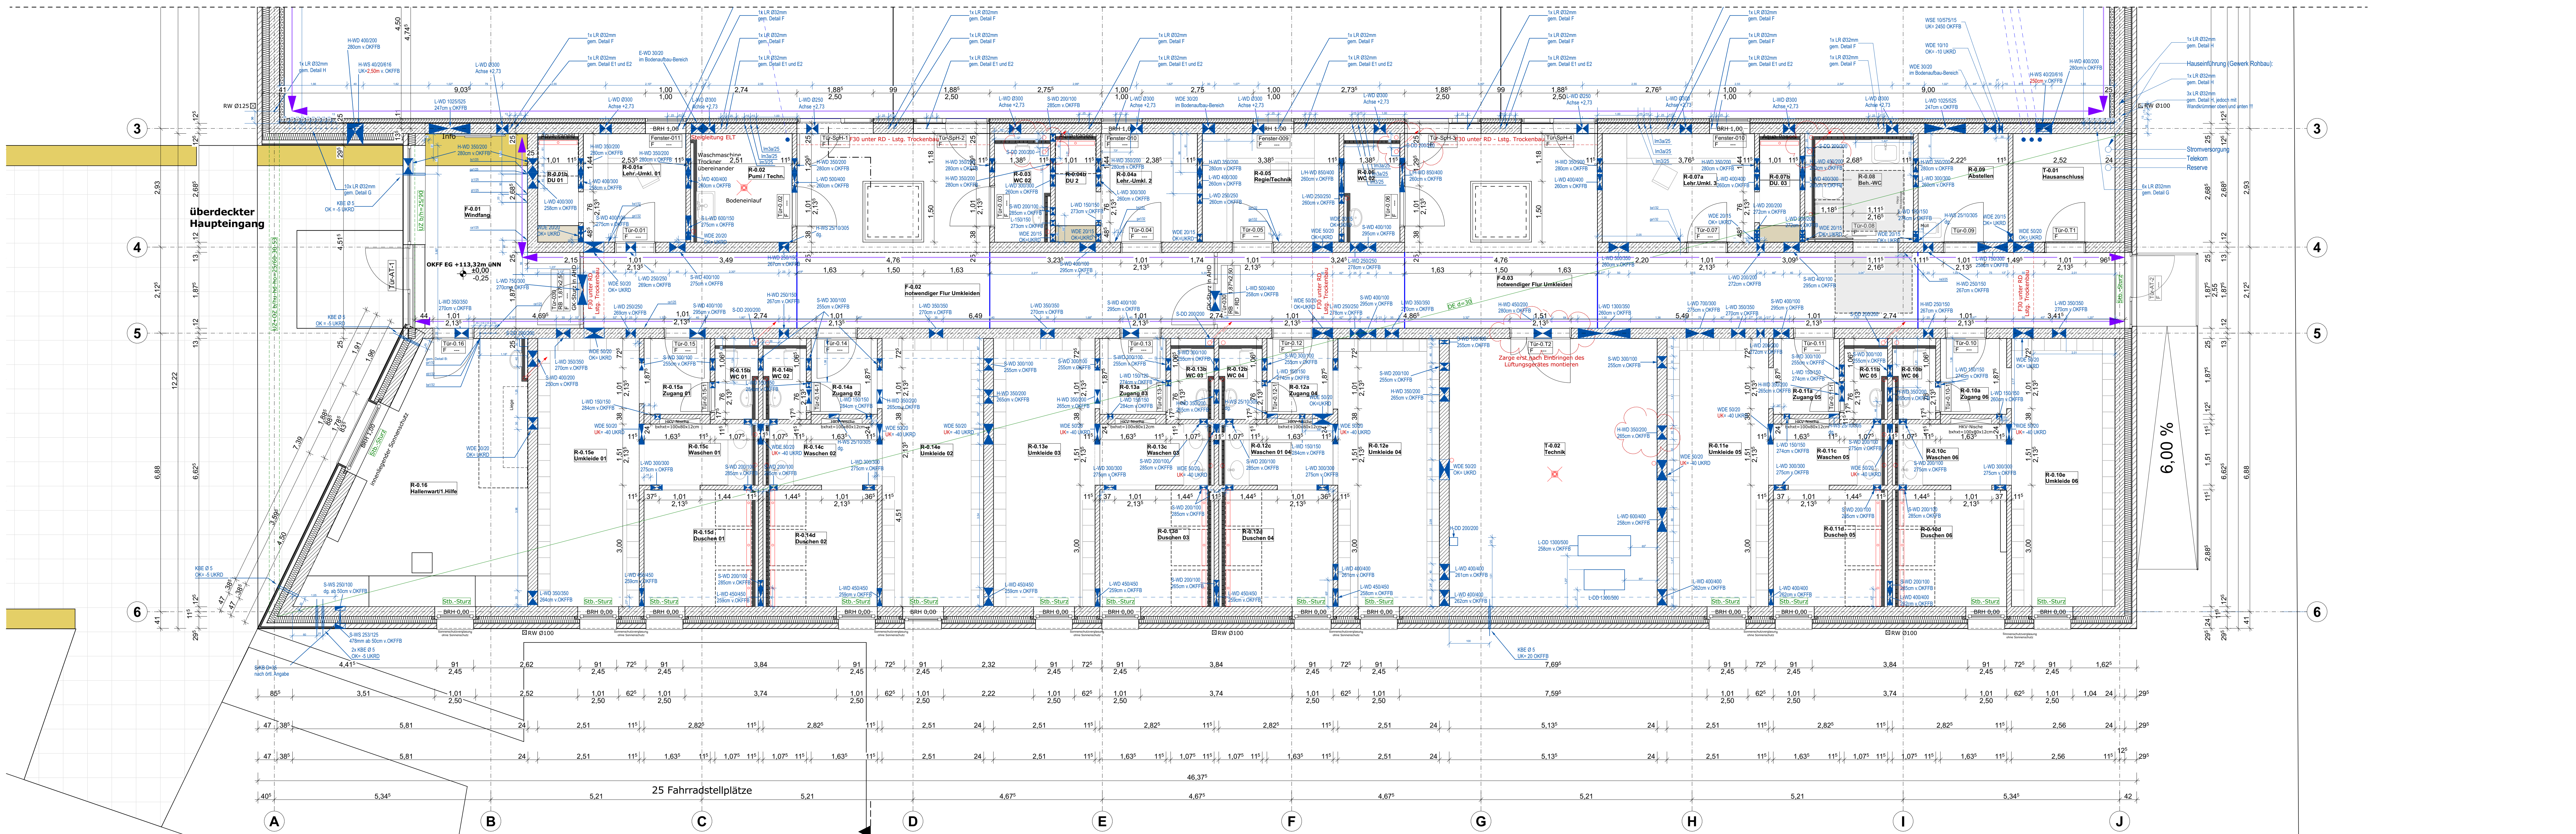


- | | | | |
|---|--|---|----------------------|
|  | Bauteil-Auflicht |  | Sichtbetondeinflüsse |
|  | Bauteil-Untersicht, (überhalb der Schnittlinie) | | |
|  | Bauteil-verdeckt, (unterhalb eines anderen Bauteils) | | |
|  | Strukturbeton | | |
|  | HLZ | | |
|  | KS-RDK2 | | |
|  | MM Verbleinder | | |
|  | Schotter | | |
|  | Dämmung Mowo | | |
|  | Neuauz. Wände+Decken | | |
|  | Bestand Wände+Decken | | |
|  | Abbruch Wände+Decken | | |
- OKFF = Oberkante Fertigpfl.Boden
 OKRF = Oberkante Rauhputzdecke
 UKRD = Unterkante Rohdecke
 UKA = Unterkante abgedeckte Decke
 VK = Vorderkante
 AK = Außenkante
 GZ = Überzug
 UZ = Unterzug
 BRH = Brüstungshöhe
 BE = Bodeneinflüsse

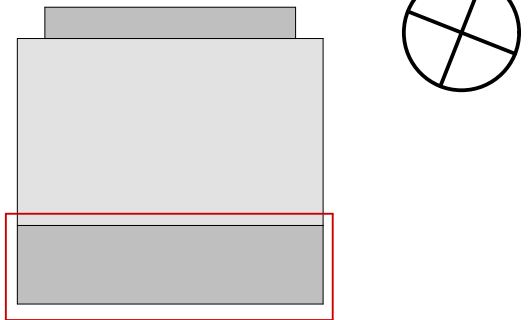

Hinweise zu Plänen

Alle Maße sind vom Unternehmen zu prüfen. Unstimmigkeiten sind unverzüglich dem Architekturbüro zu melden.

Neben der Zeichnung sind die Ausschreibung, die statischen Berechnungen mit Positionen und Bewehrungsplänen (s. Pläne 15 Schnitmann+Löffel), sowie die Pläne der haustechnischen Gewerke verbindlich.

Abweichungen der Zeichnungen untereinander sind dem Architekten anzuzeigen.

- Alle Höhenangaben beziehen sich auf OKFF EG = 0,00
- Tür- und Brüstungshöhen beziehen sich auf OKFF des jeweiligen Raumes
- Fensterhöhen beziehen sich auf OK Rolllüstung

INDEX	DATUM	GEZ.	ÄNDERUNGSEINHALT
A	19.01.26	MO	S - D Planung Stand 04.11.25
B	22.01.26	MO	Maßketten ergänzen
C	03.03.26	WI	Anpassungen gemäß HLS, Wände Umkleiden verschoben

[illegible]

Neubau 3-fach-Sporthalle Delbrück

BALHERR Stadt Delbrück Himmelreichallee 20 33129 Delbrück	BAUORT Nordring 33129 Delbrück Flur: 11 Flurstücke: 1597
--	---

ARCHITEKT
architektur-werk-stadt
BALHORN WEWER KARHOFF
Elsener Straße 37
33102 Paderborn
FON 05251 / 694490
FAX 05251 / 6944911
info@architektur-werk-stadt.de
www.architektur-werk-stadt.de

PLAN-NR. **DSH-A-A-A-GR-EG-002-C-F**

PLANTING: 1

Grundriss Erdgeschoss

Umkleidetrakt

GEZEICHNET	MAßSTAB	DATUM	
------------	---------	-------	--

Wi	1:50	20.10.2025
DE ANTIWISBOEGE		BBV/BOV/AM

Ausführung	2312
-------------------	-------------