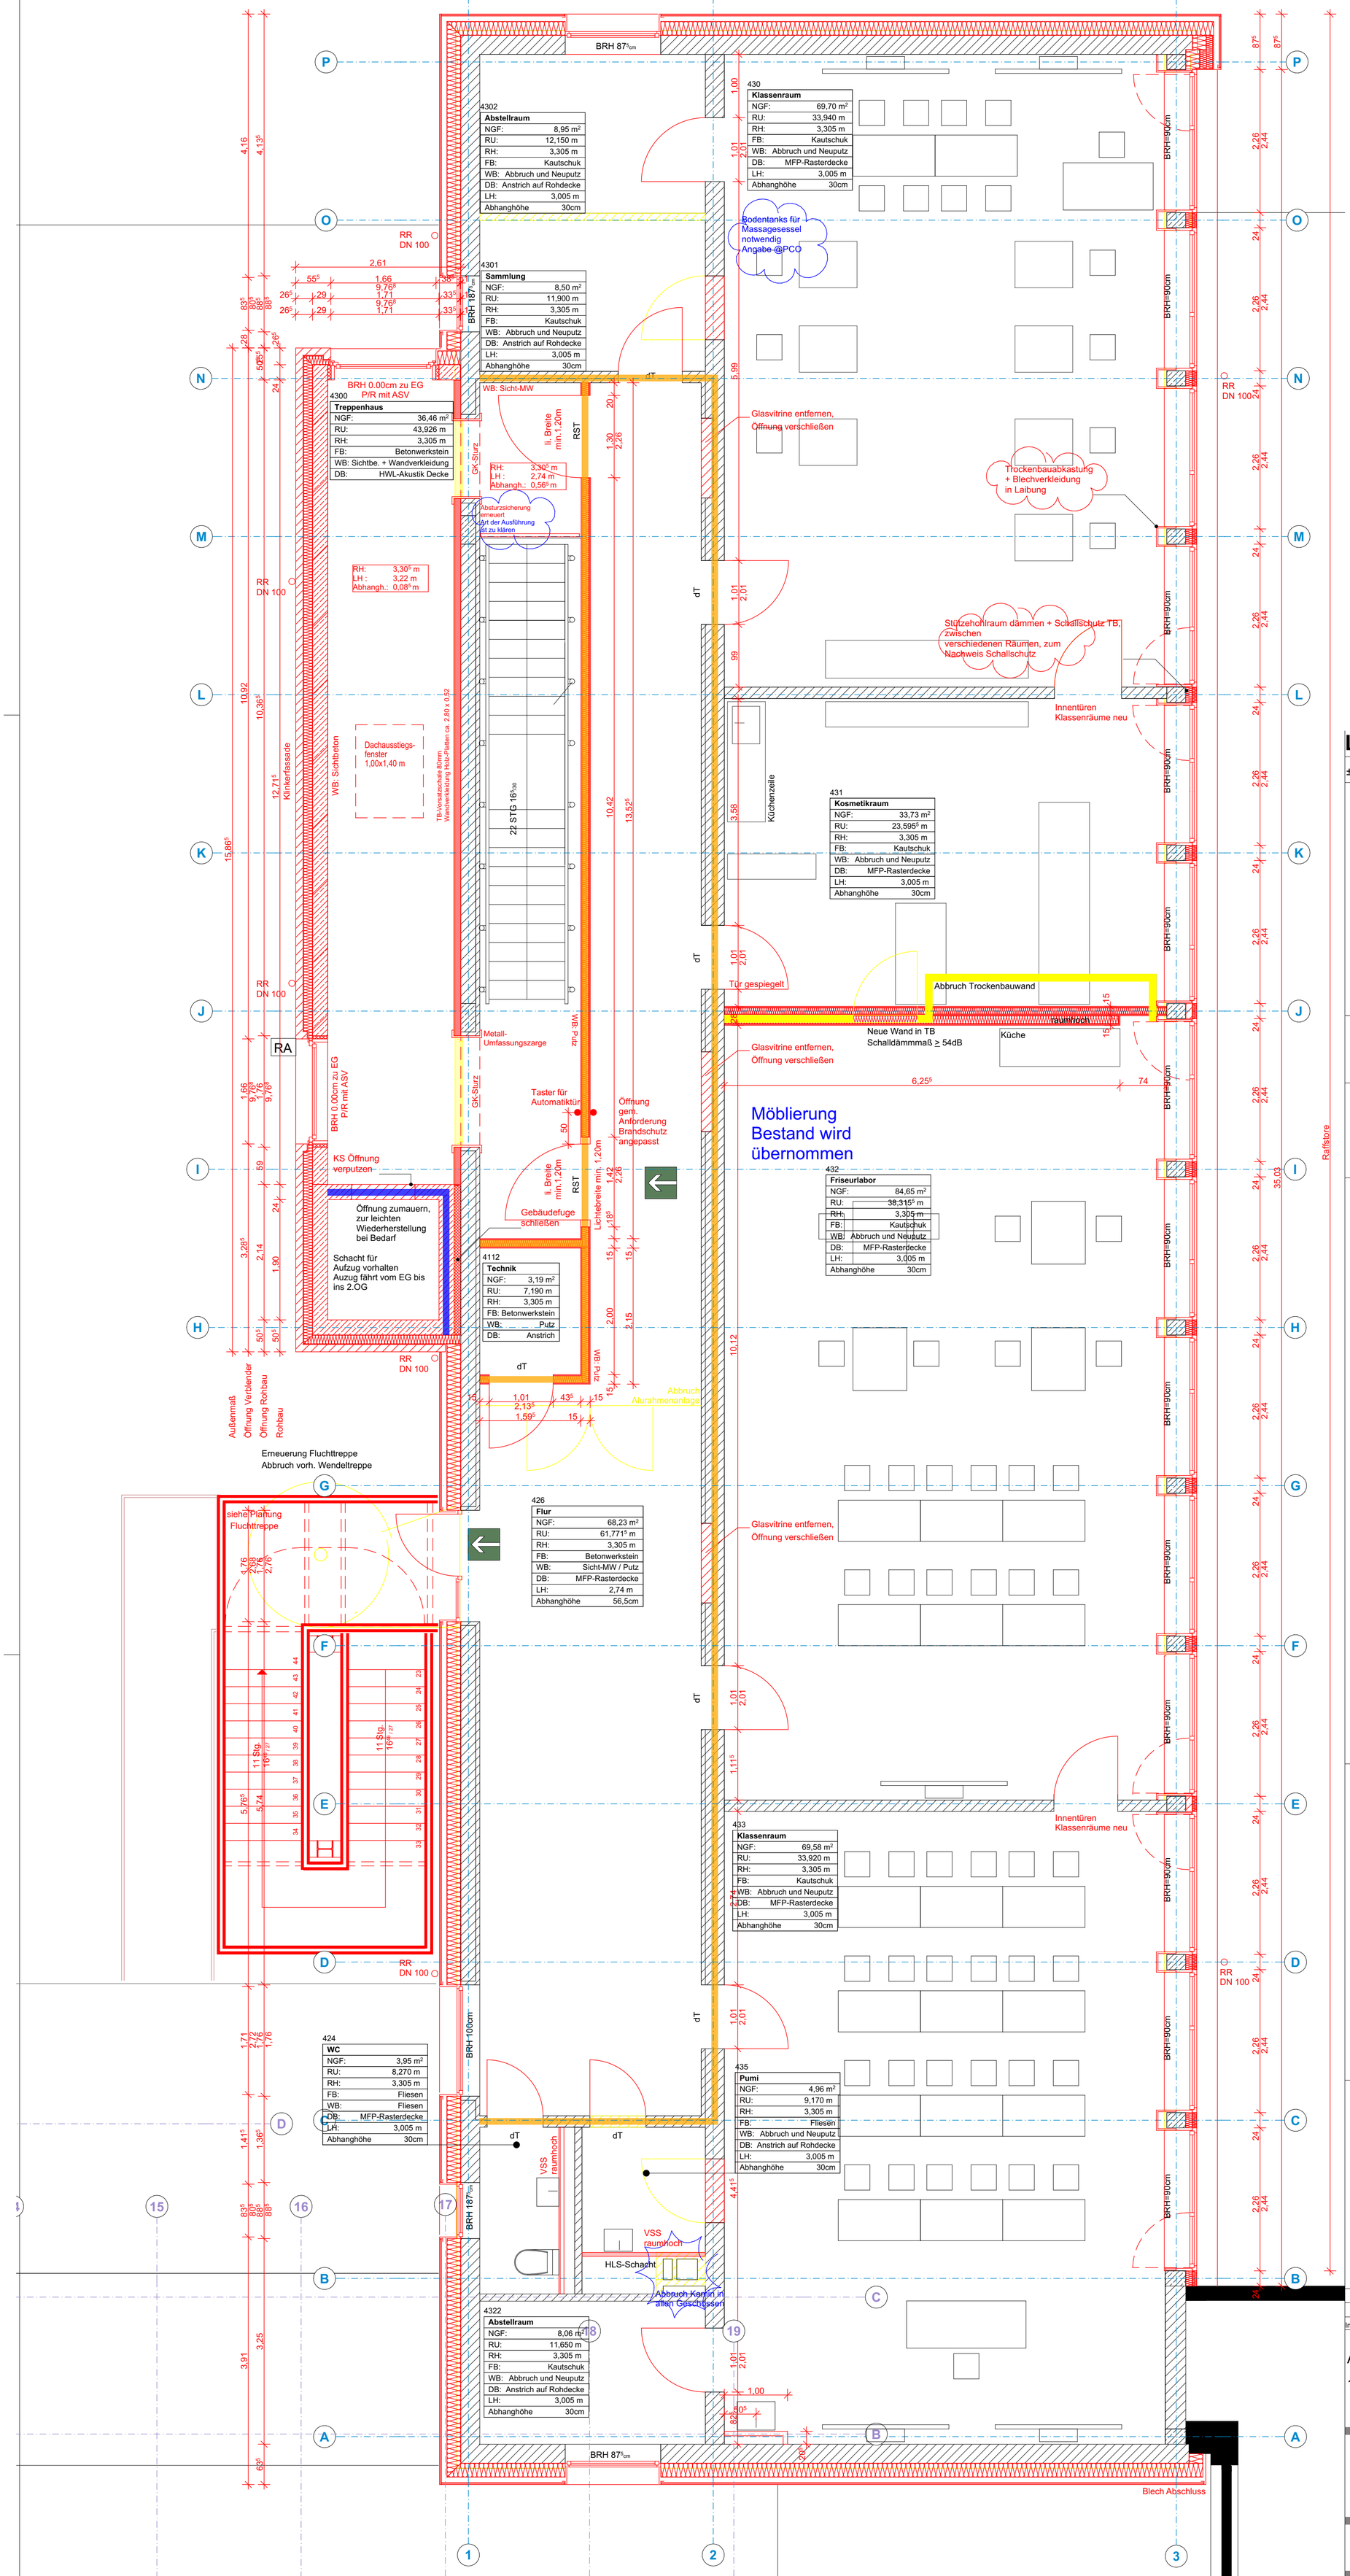

Legende

± 0,00 = +24,53 m üNN = OK FFB EG

- neue Elemente
- Abbruch
- Bestand
- F90 feuerbeständig
- F30 feuerhemmend

dT	dichtschliessende Tür
dTs	dichtschliessende Tür, selbstschliesend
fh	feuerhemmende Tür, dicht- und selbstschliessend
RST	Rauchschutztür
fhT-RS	feuerhemmende Tür, rauchdicht- und selbstschliessend
RA	Rauchableitung
RA	Auslösestelle Rauchableitung
SB	Sicherheitsbeleuchtung im Rettungsweg
	Fluchtweg

- ▽ = OK Fertigbau
- △ = UK Fertigbau
- ▼ = OK Rohbau
- ▲ = UK Rohbau

- Deckendurchbruch
- Wanddurchbruch
- Bodenschlitz
- Bodendurchbruch

S = Sanitär
H = Heizung
E = Elektro
L = Lüftung
G = Gas

FD = Fundamentdurchbruch
FA = Fundamentaussparung
FS = Fundamentschlitz
WD = Wanddurchbruch
WA = Wandaussparung
WS = Wandschlitz senkrecht

WW = Wandschlitz waagerecht
DD = Deckendurchbruch
DA = Deckenaussparung
DS = Deckenschlitz
FBS = Fußbodenschlitz
FBA = Fußbodenaussparung

N

AUSFÜHRUNGSPLANUNG

Eingetragene Höhenmaße beziehen sich grundsätzlich auf Oberkante Fertigfußboden!

Alle Maße sind vom Unternehmer eigenverantwortlich zu prüfen!

Index	Datum	Name	Art der Änderung
V5	11.05.26	ps	Ergänzung Möblierungsangaben Nutzer
V4	20.03.26	ps	Planung Innenausbau inkl. Erkenntnisübernahme aus BT3
V3	14.05.25	ts	Schichtaufbau gem. Bestandsplanung übernommen, Anschluss Fassade an Stütze angepasst

Ausführungsplanung — V5

1:50 2. Obergeschoss

MAßSTAB | PLAN-BEZEICHNUNG -NR. -DATUM | 05_GR_03 PLAN NR. | 11.05.2026 DATUM

BAUHERR: Kreis Borken, Burloer Str. 93, 46325 Borken

PROJEKT: BKBW-347 | Brandschutz- und Fassadensanierung am Berufskolleg Bocholt-West | BTe 3, 4 und 7