


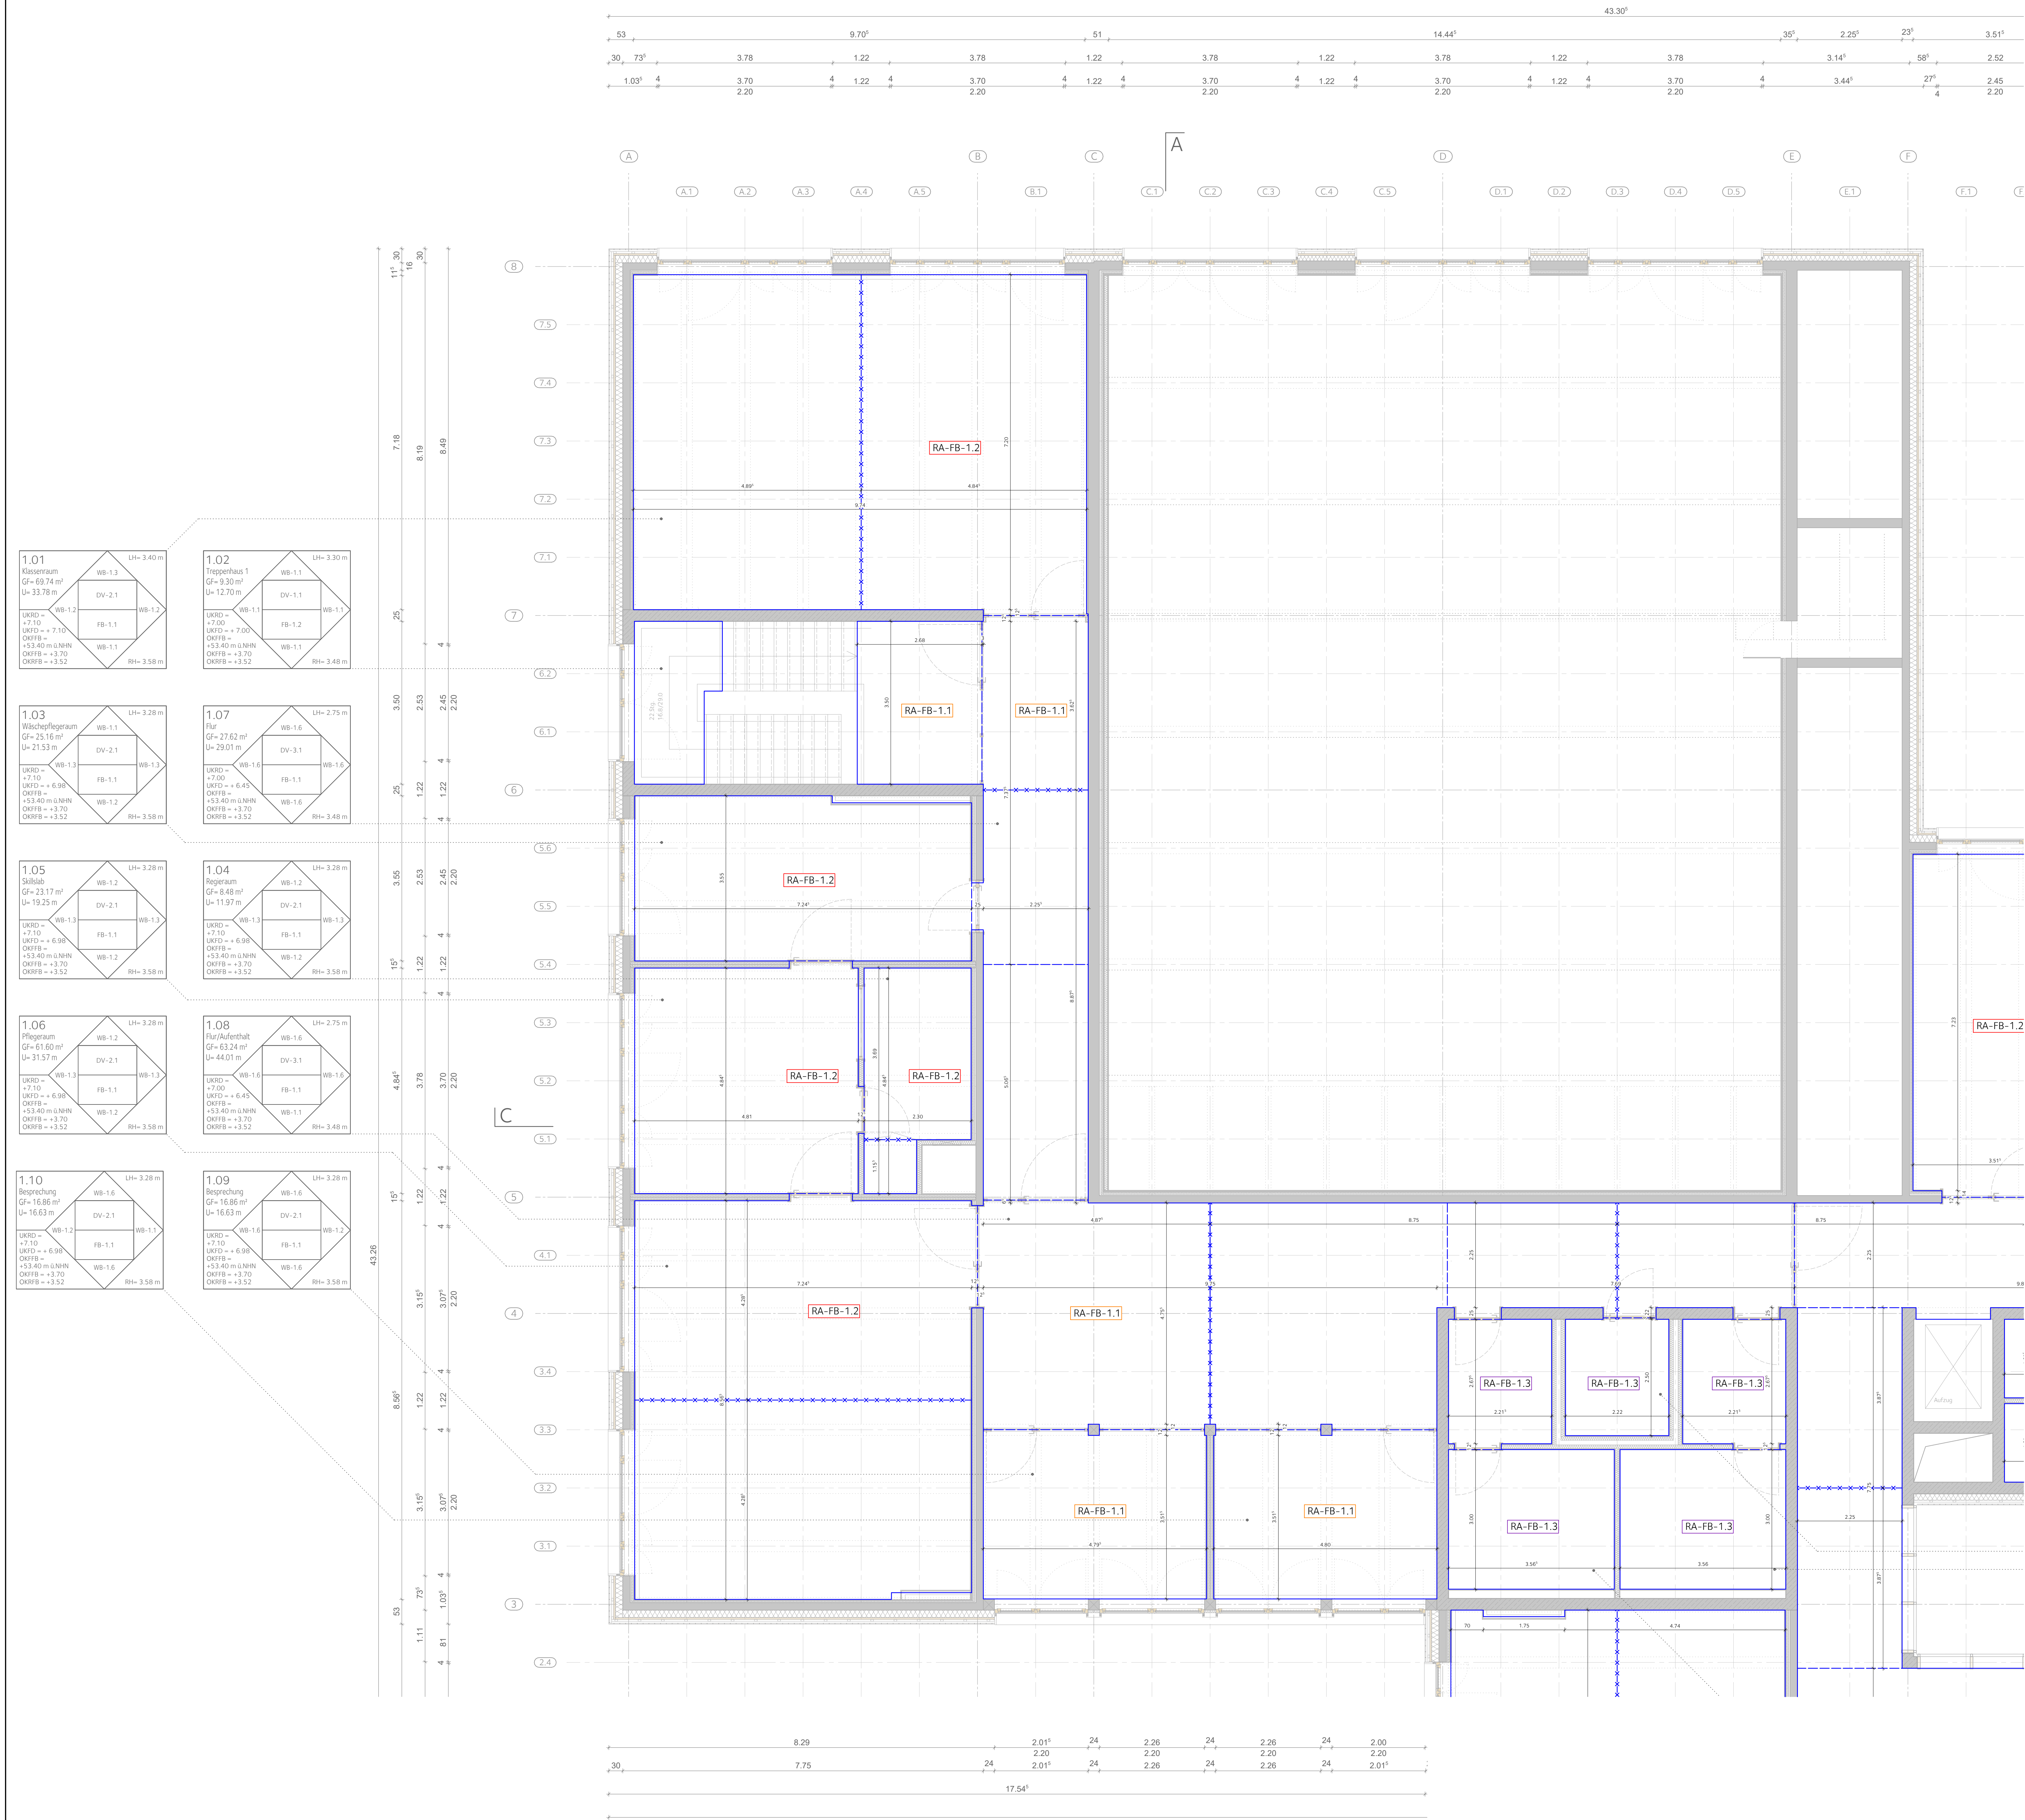

Legende Estrich

- Randdämmstreifen
- Bewegungsfuge
- Scheinfuge (vergossen)

Dehnfugen sind in Schallbrückenfrei und im vollen Estrich Querschnitt herzustellen. Heizungsleitungen in den Bewegungsfugenprofilen sind passgenau auszuschneiden

Anarbeiten Bodentanks und Bodenabläufe
gem. Angaben Fachplanung TGA

- EG Regelaufbau - Nenndicke Estrich 8,5 cm
- EG Regelaufbau - Nenndicke Estrich 8,5 cm
- EG Regelaufbau - Nenndicke Estrich 8,5 cm (Höhenversprung Dämmschicht)
- EG Regelaufbau - Nenndicke Estrich 8,5 cm (Höhenversprung Dämmschicht)
- OG Regelaufbau - Nenndicke Estrich 8,5 cm
- OG Regelaufbau - Nenndicke Estrich 8,5 cm (Höhenversprung Dämmschicht)
- OG Regelaufbau - Nenndicke Estrich 8,5 cm (Höhenversprung Dämmschicht)

Siehe Planung Regelaufbauten Plannamen
"GSSW_A_A_DT_XX_310_B_V_RA FB" bis "GSSW_A_A_DT_XX_312_B_V_RA FB"

Alle Türhöhen ab OK FFB
Alle Maße sind vor Baubeginn eigenverantwortlich zu prüfen.
Die Architektenpläne gelten nur in Verbindung mit den Schal-, Bewehrungs- und Ausführungsplänen der Fachplaner!

LEGENDE KOLLISIONSPLANUNG


Die folgenden, farbig abgesetzten Fachplanerhalte dienen ausschließlich der Abstimmung und sind rein informativ. Es gilt jeweils die entsprechende Fachplanung!

- TGA-E
- TGA-HLS / Entwässerung
- Brandschutz

LEGENDE REGELAUFBAUTEN/-DETAILS

RA [x1]-[x2]	RD [x1]-[x2]	RD [x1]-[x2]
Kennziffer Bauteil/Typ Regelaufbau	Kennziffer Detail Bauteil/Typ Regeldetail	Kennziffer Bauteil/Typ Übergang z.B. Kennziffer Bauteil/Typ Regeldetail

Estrichfugen OG BT-A

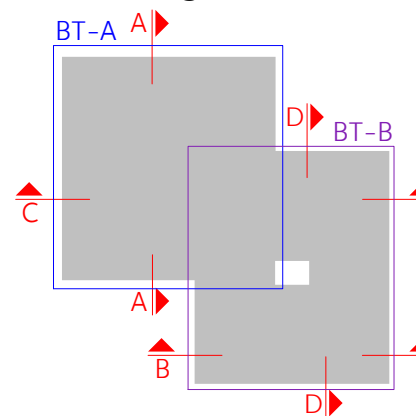

INDEX	DATUM	NAM	GEOSTAND DER ANDERUNG

PROJEKT	BKCA221 Neubau Berufskolleg Campus Ahaus
BAUHERR/IN	Kreis Borken Burloer Straße 93 46325 Borken
Architekt	puppenthalarchitektur gmbh Dechenestrasse 8 D-48145 Münster Fon +49-251/313229-0 Fax +49-251/313229-20 info@puppenthal.de www.puppenthal.de
Unterschrift	
ZEICHNUNG	BAUHERR/IN ARCHITECT/IN Ausführungsplanung BT-A Grundriss OG Estrichfugen 1/50 Merkmal 17.10.2025 Datum MS geprüft Vorbzug