




DT-ST-01.01 Anschluss oben

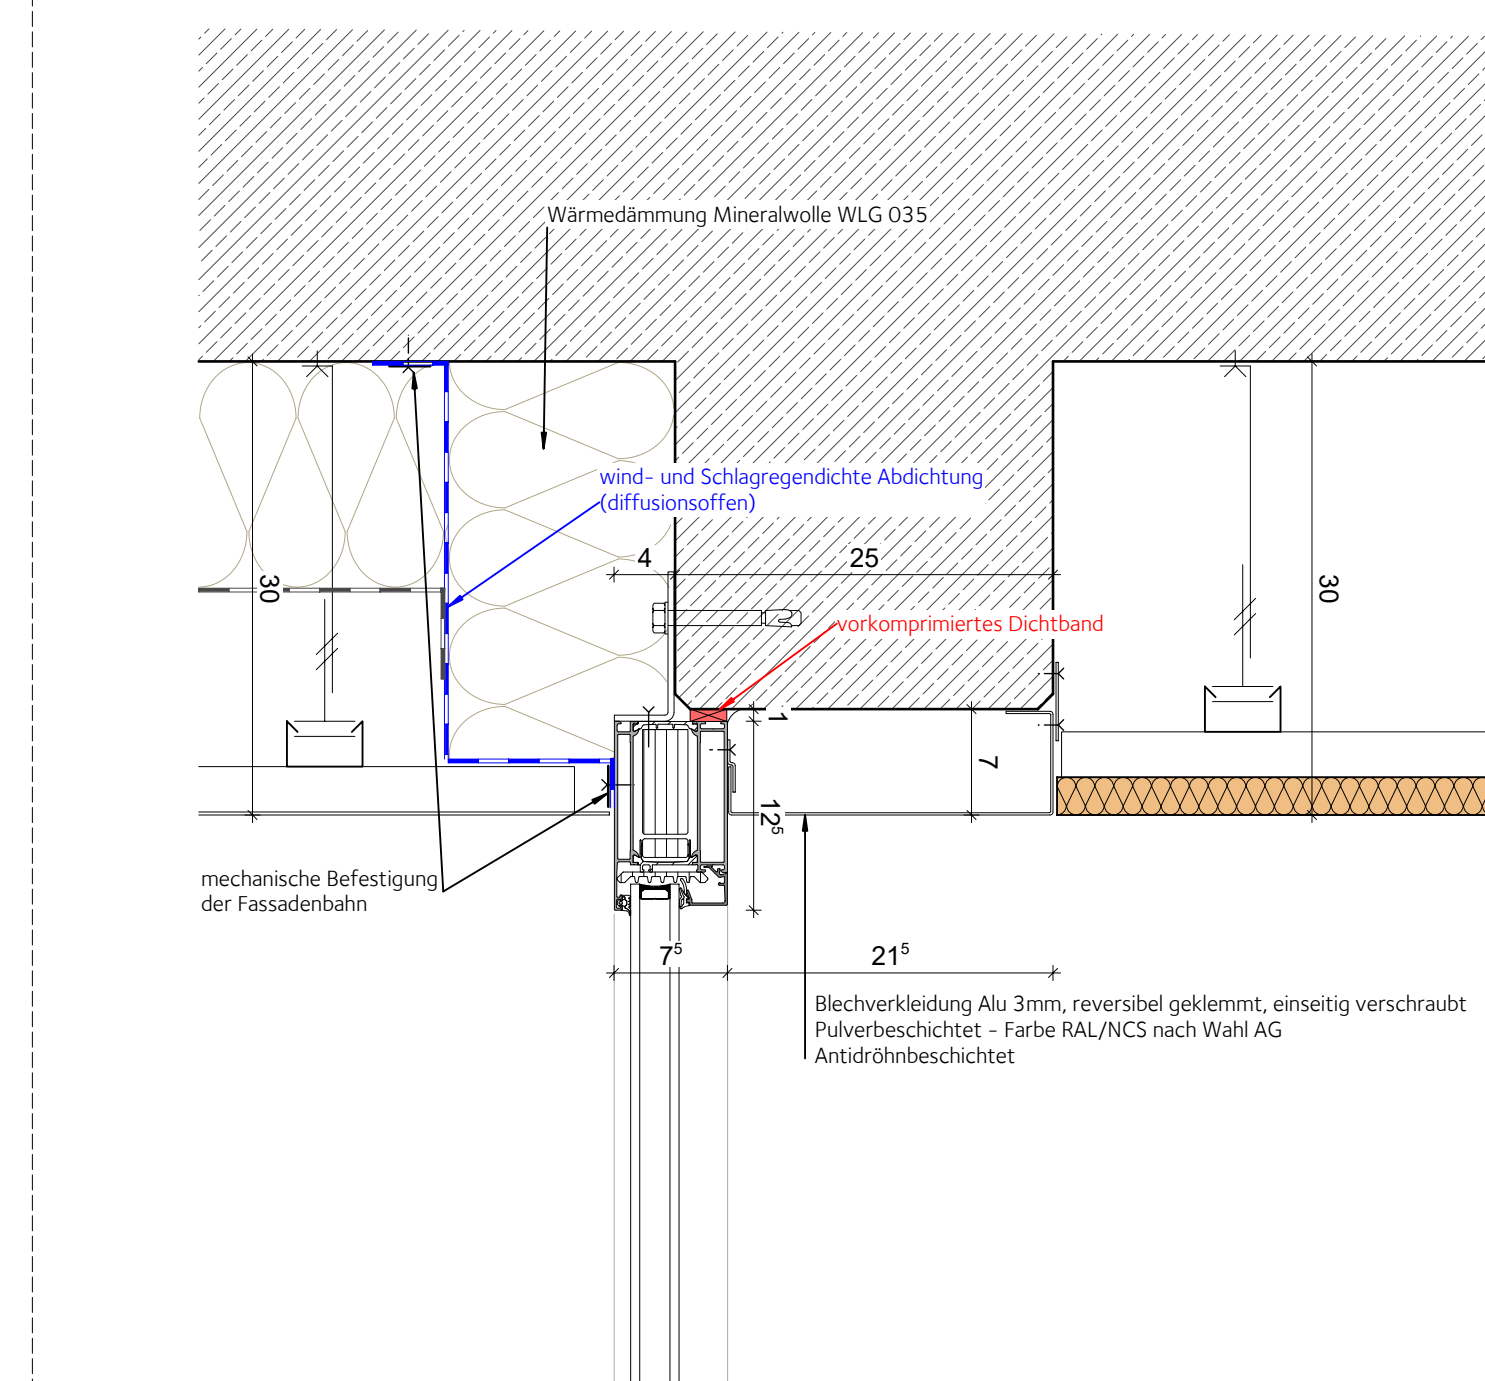


DT-ST-01.02 Anschluss unten

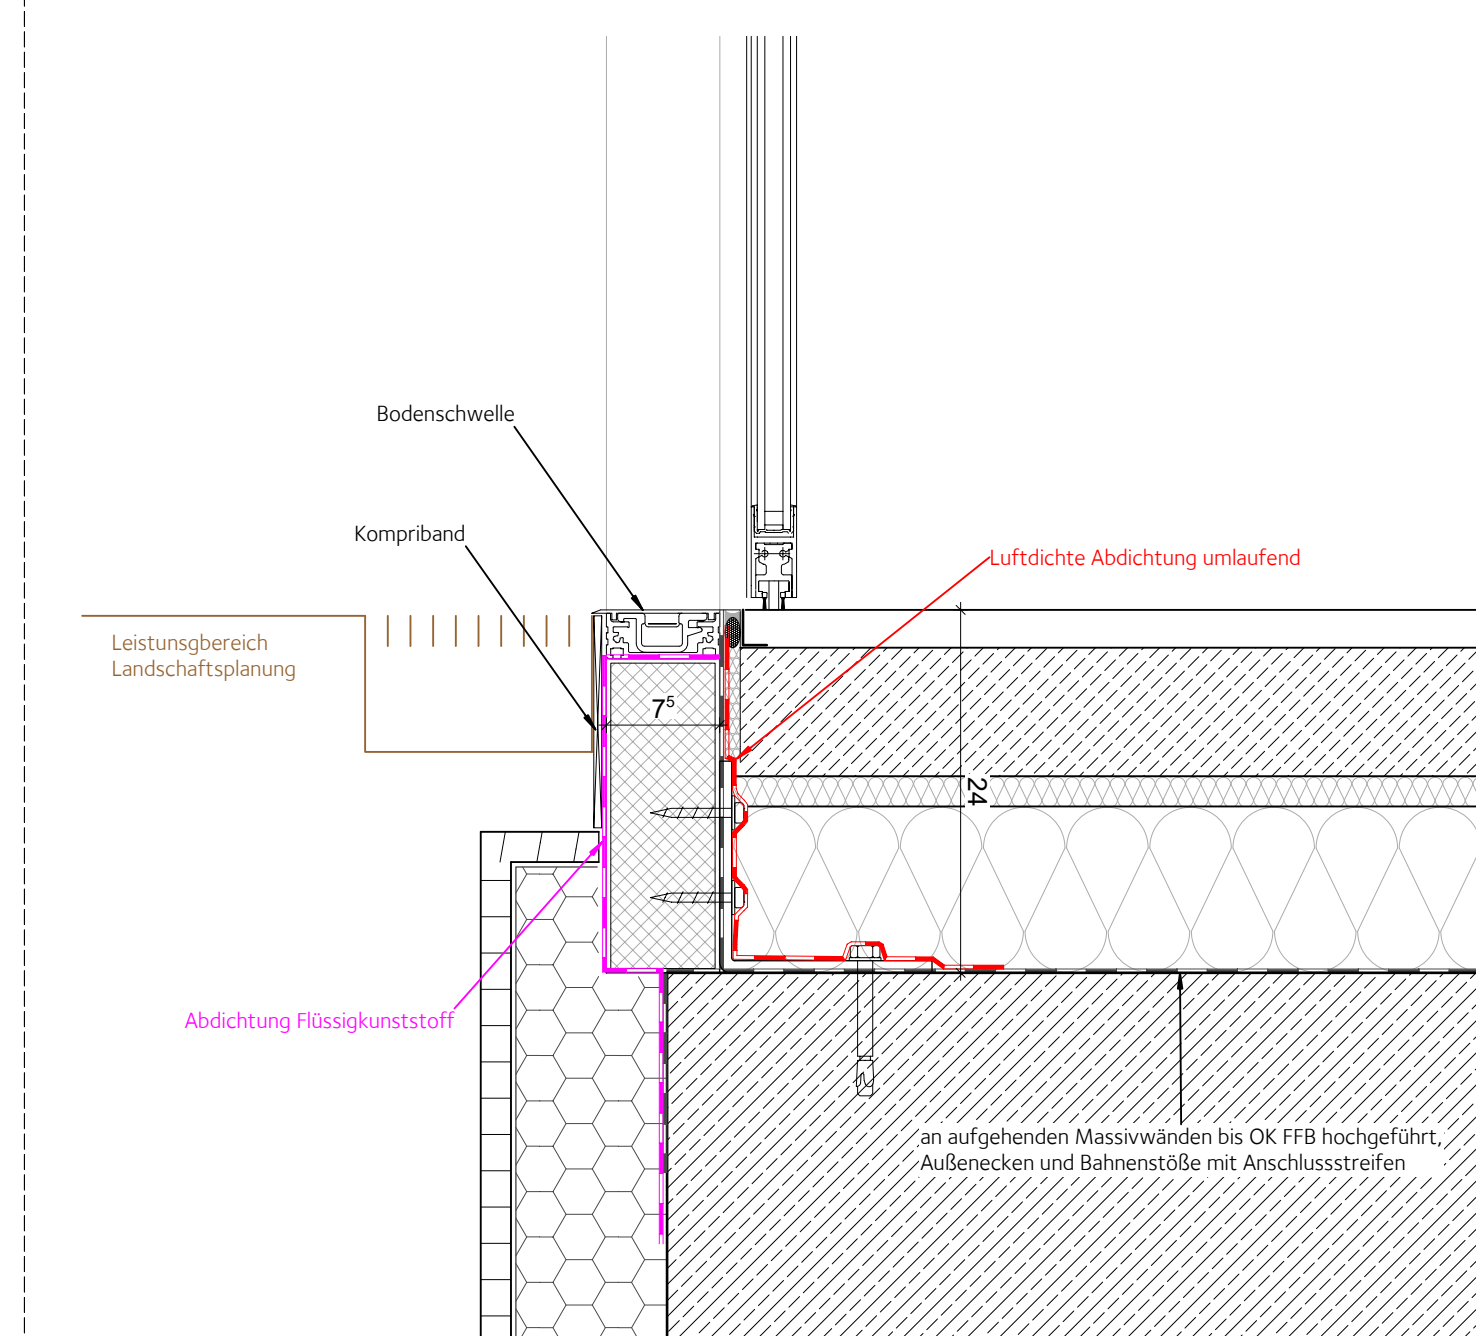

DT-ST-01.03 Anschluss seitlich

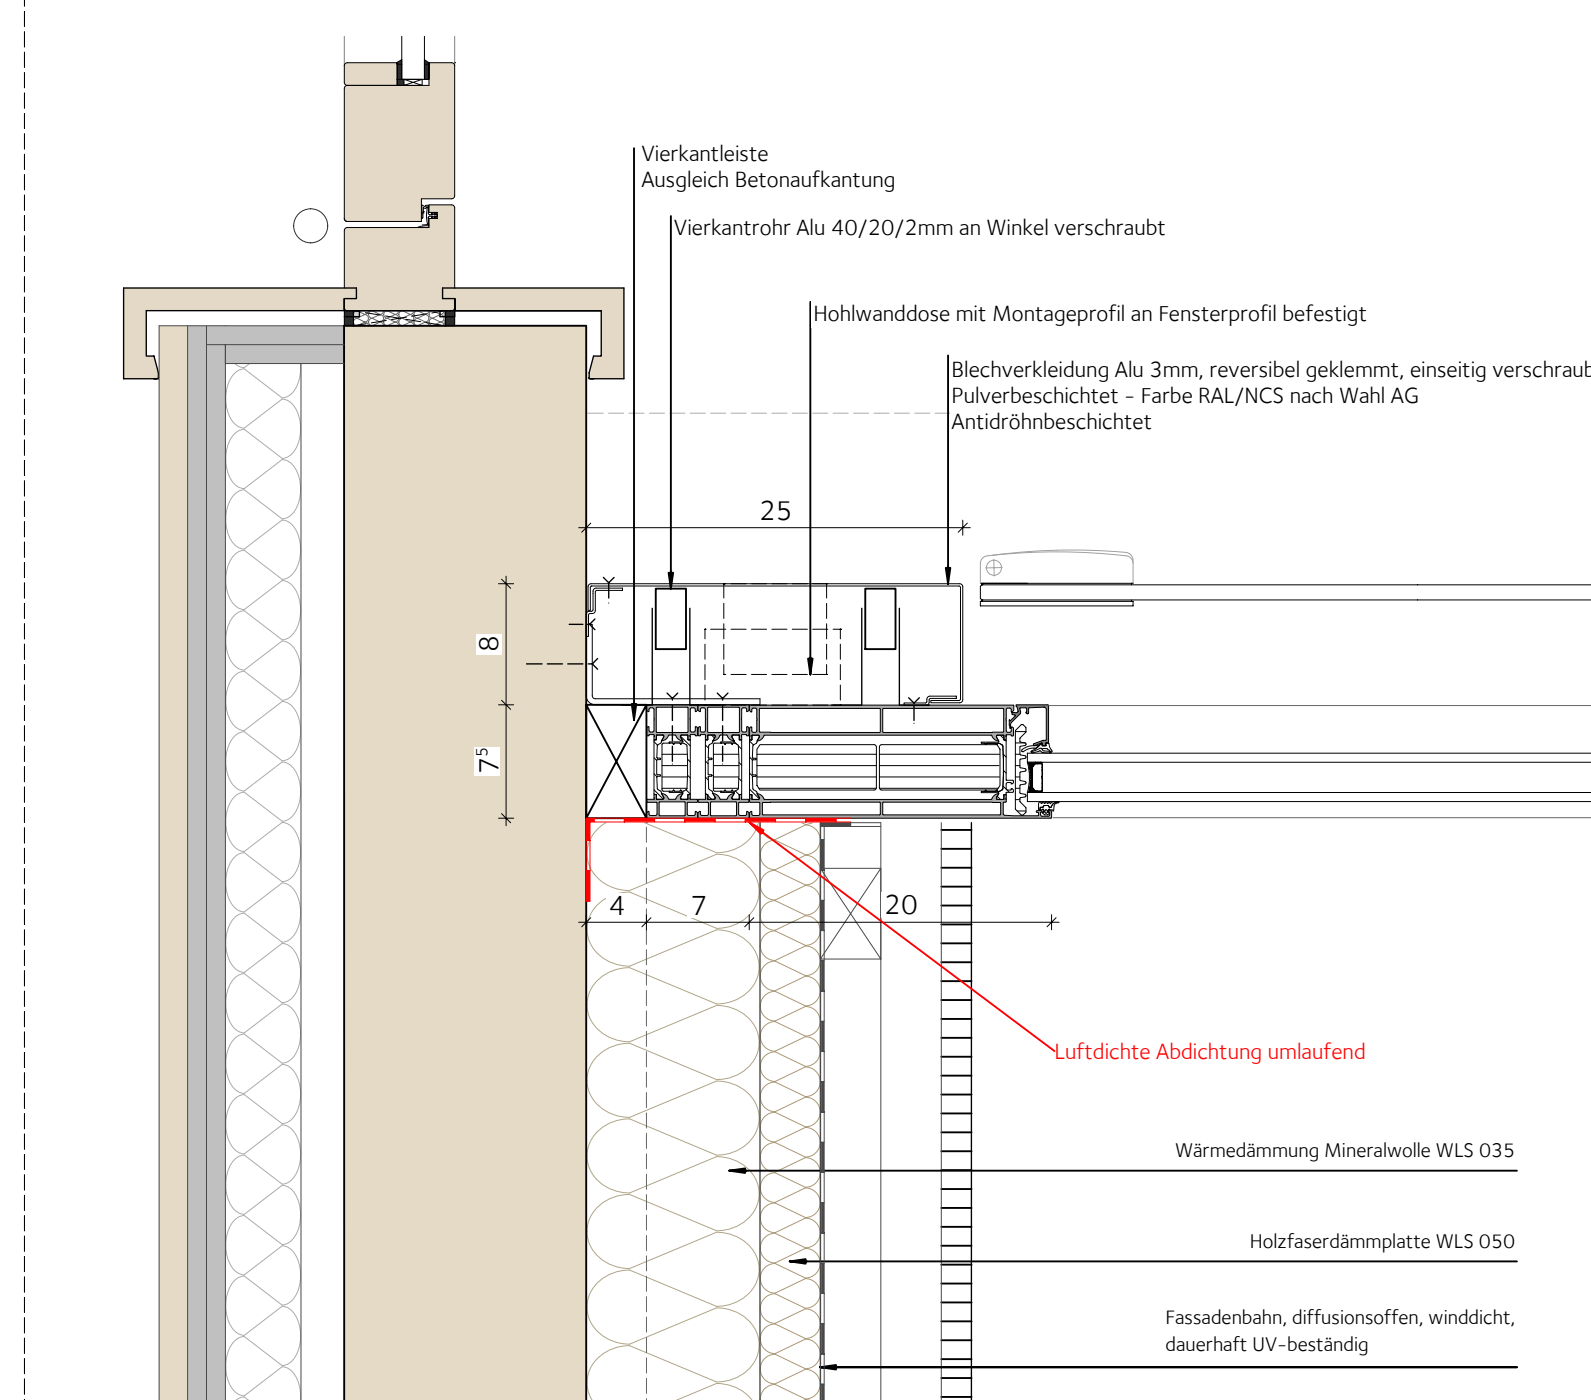

DT-ST-01.04 Anschluss Stütze

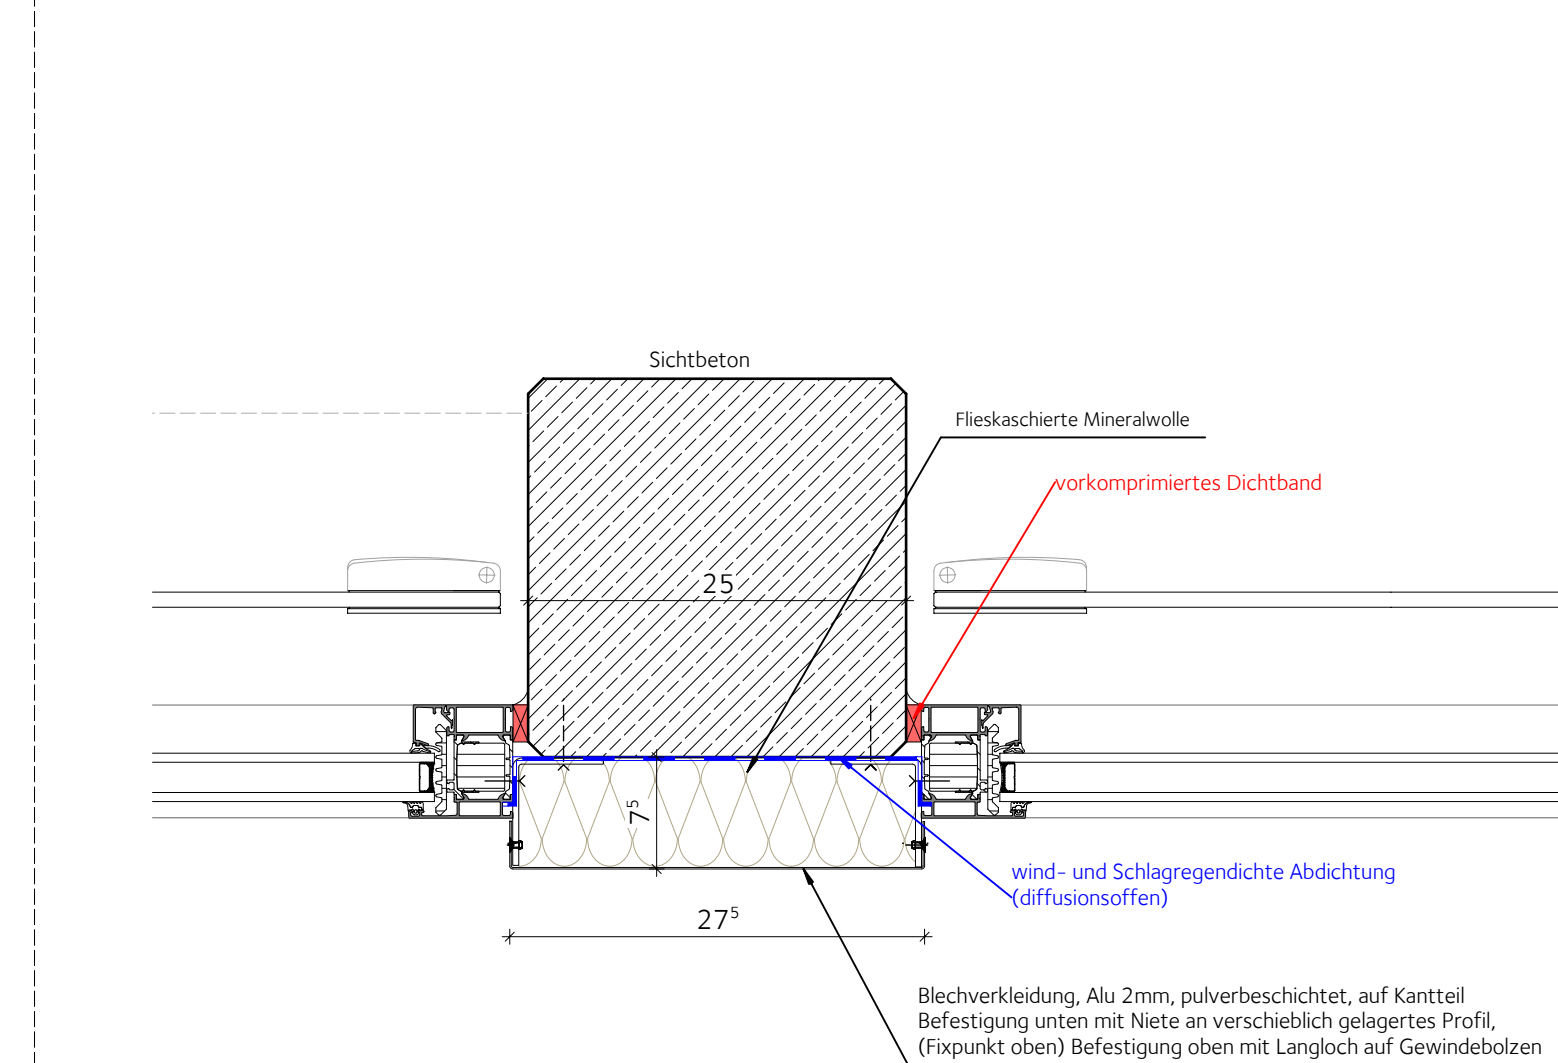

LEGENDE HOCHBAU

▽ FFB / FF	Fertigfußboden
▽ RFB / RF	Rohfußboden
WD	Wanddurchbruch
WS	Wandschlitz
DD	Deckendurchbruch
BD	Bodendurchbruch
RO	Revisionsöffnung ab OKFFB
BRH	Brüstungshöhe
BRH r-f	Brüstungshöhe Rohbrüstung ab RFB
BRH f-f	Brüstungshöhe Fertigbrüstung ab OKFFB
OK	Oberkante
UK	Unterzug
GF	Grundfläche
U	Umfang
LH	lichte Höhe
RH	Rohhöhe
BE	Bodeneneinführung

	St.-Beton
	Holzbau tragend / Attika
	nicht tragend / Ausbau
	Wärmedämmung mineralisch
	Wärmedämmung druckfest / Perimeterdämmung
	Bauteil unterhalb
	Bauteil überhalb

Alle Türhöhen ab OK FFB
Alle Maße sind vor Baubeginn eigenverantwortlich zu prüfen.

Die Architektenpläne gelten nur in Verbindung mit den Schal-,
Bewehrungs- und Ausführungsplänen der Fachplaner!

LEGENDE KOLLISIONSPANUNG

Die folgenden, farbig abgesetzten Fachplanerinhalt
dienen ausschließlich der Abstimmung und sind rein informativ.
Es gilt jeweils die entsprechende Fachplanung!

- TGA-E
- TGA-HLS / Entwässerung
- Brandschutz



LEGENDE REGELAUFBAUTEN/-DETAILS.....




Schiebetür Haupteingang

BKCA	A	A	DT	XX	376	A	V
------	---	---	----	----	-----	---	---

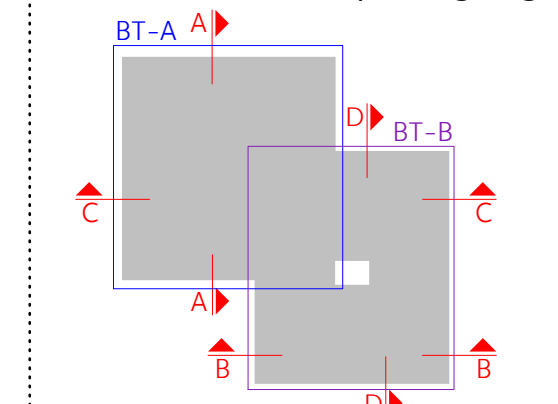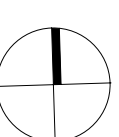
[illegible]

PROJEKT	BKA221 Neubau Berufskolleg Campus Ahaus									
BAUHERR/IN	Kreis Borken Burloer Straße 93 46325 Borken									
Achsekt	puppendahlarchitektur gmbh Doehnestraße 8 D-48145 Münster Fon +49-251/313229-0 Fax +49-251/313229-20 info@puppendahl.de www.puppendahl.de									
Unterschrift	BAUHERR/IN					ARCHITEKT/IN				
ZEICHNUNG	Ausführungsplanung Schiebetür Anschlussdetails VORABZUG								1/5 Maßstab: 03.12.25 Datum: MS gefertigt	
BKCA	A	D	DT	XX	376	A	V			
Zeichn.	Verfasser	Zeichn.	DT	Gepr.	Leitender	Index	Stempel			

DT-ST-02.01 Anschluss ober

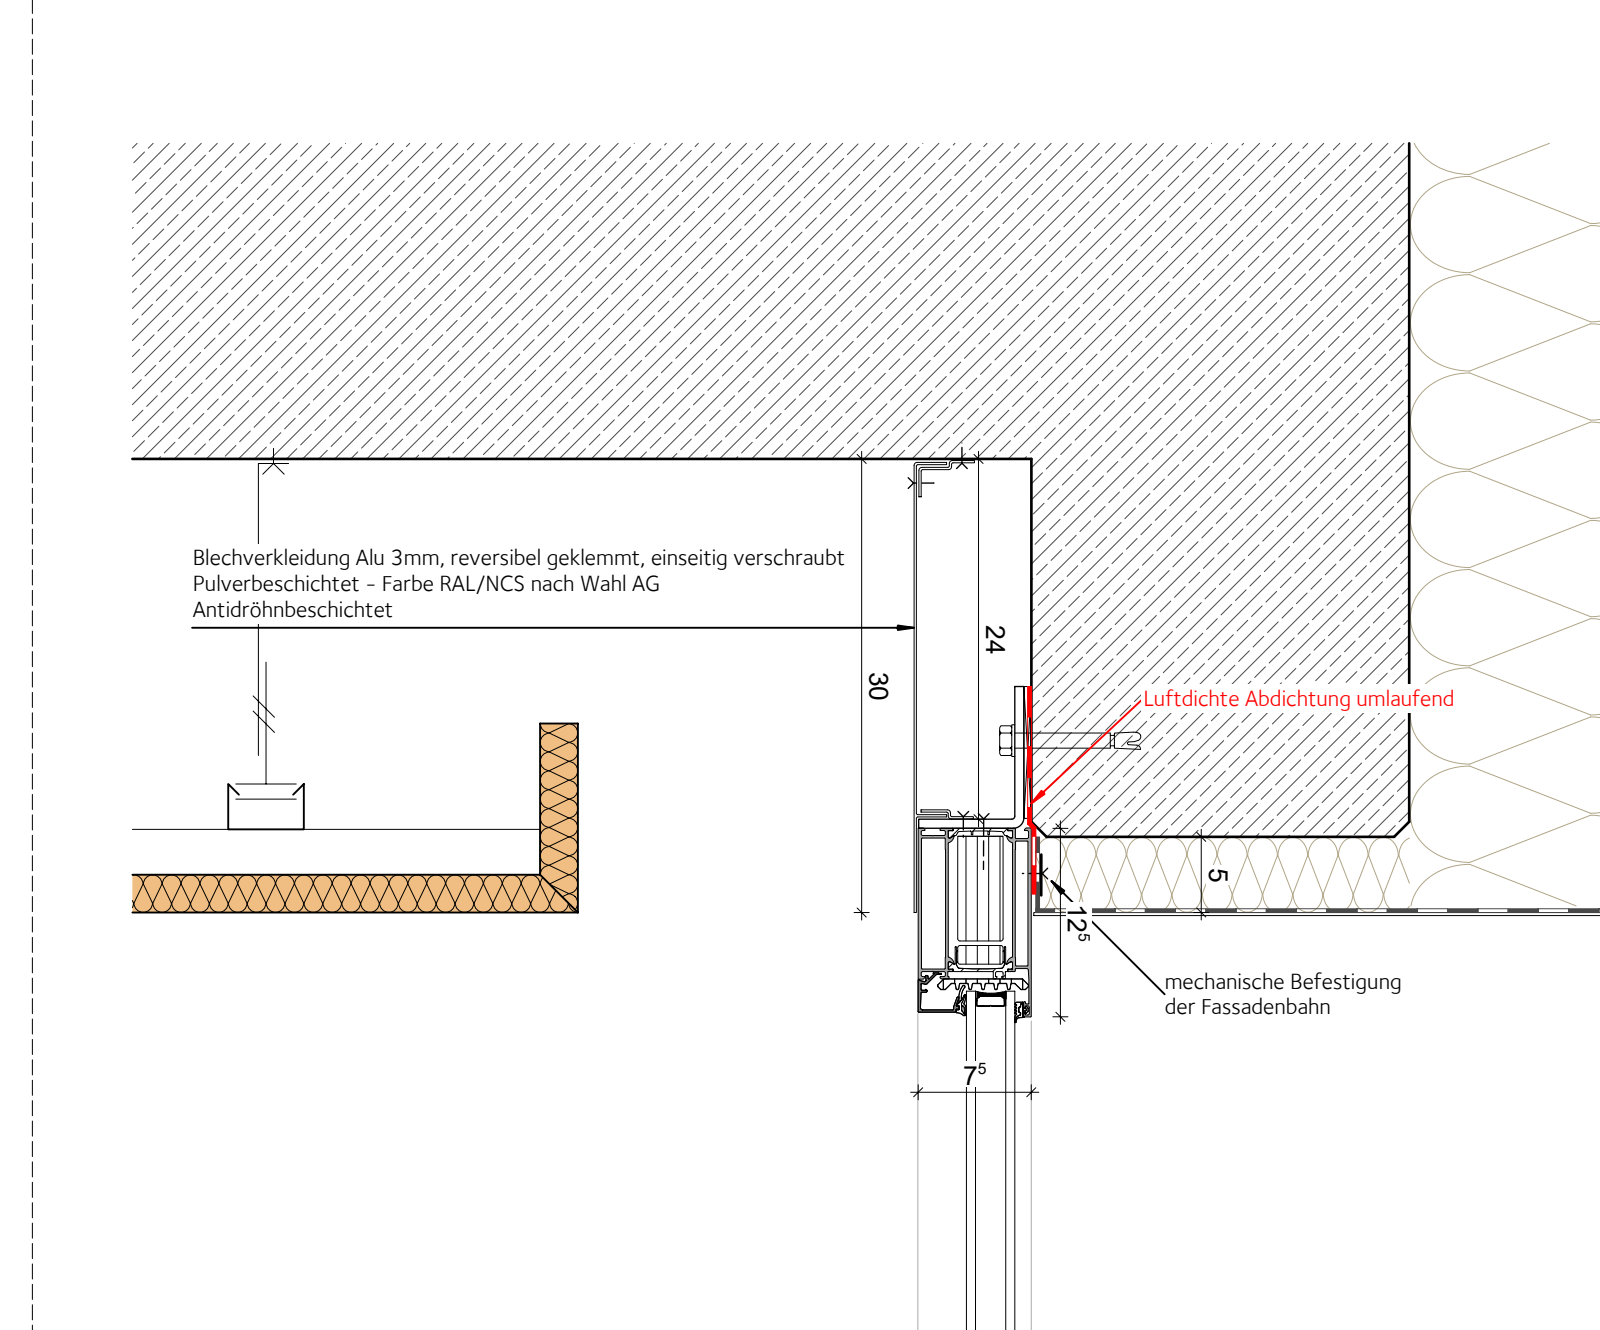

DT-ST-02.02 Anschluss unten

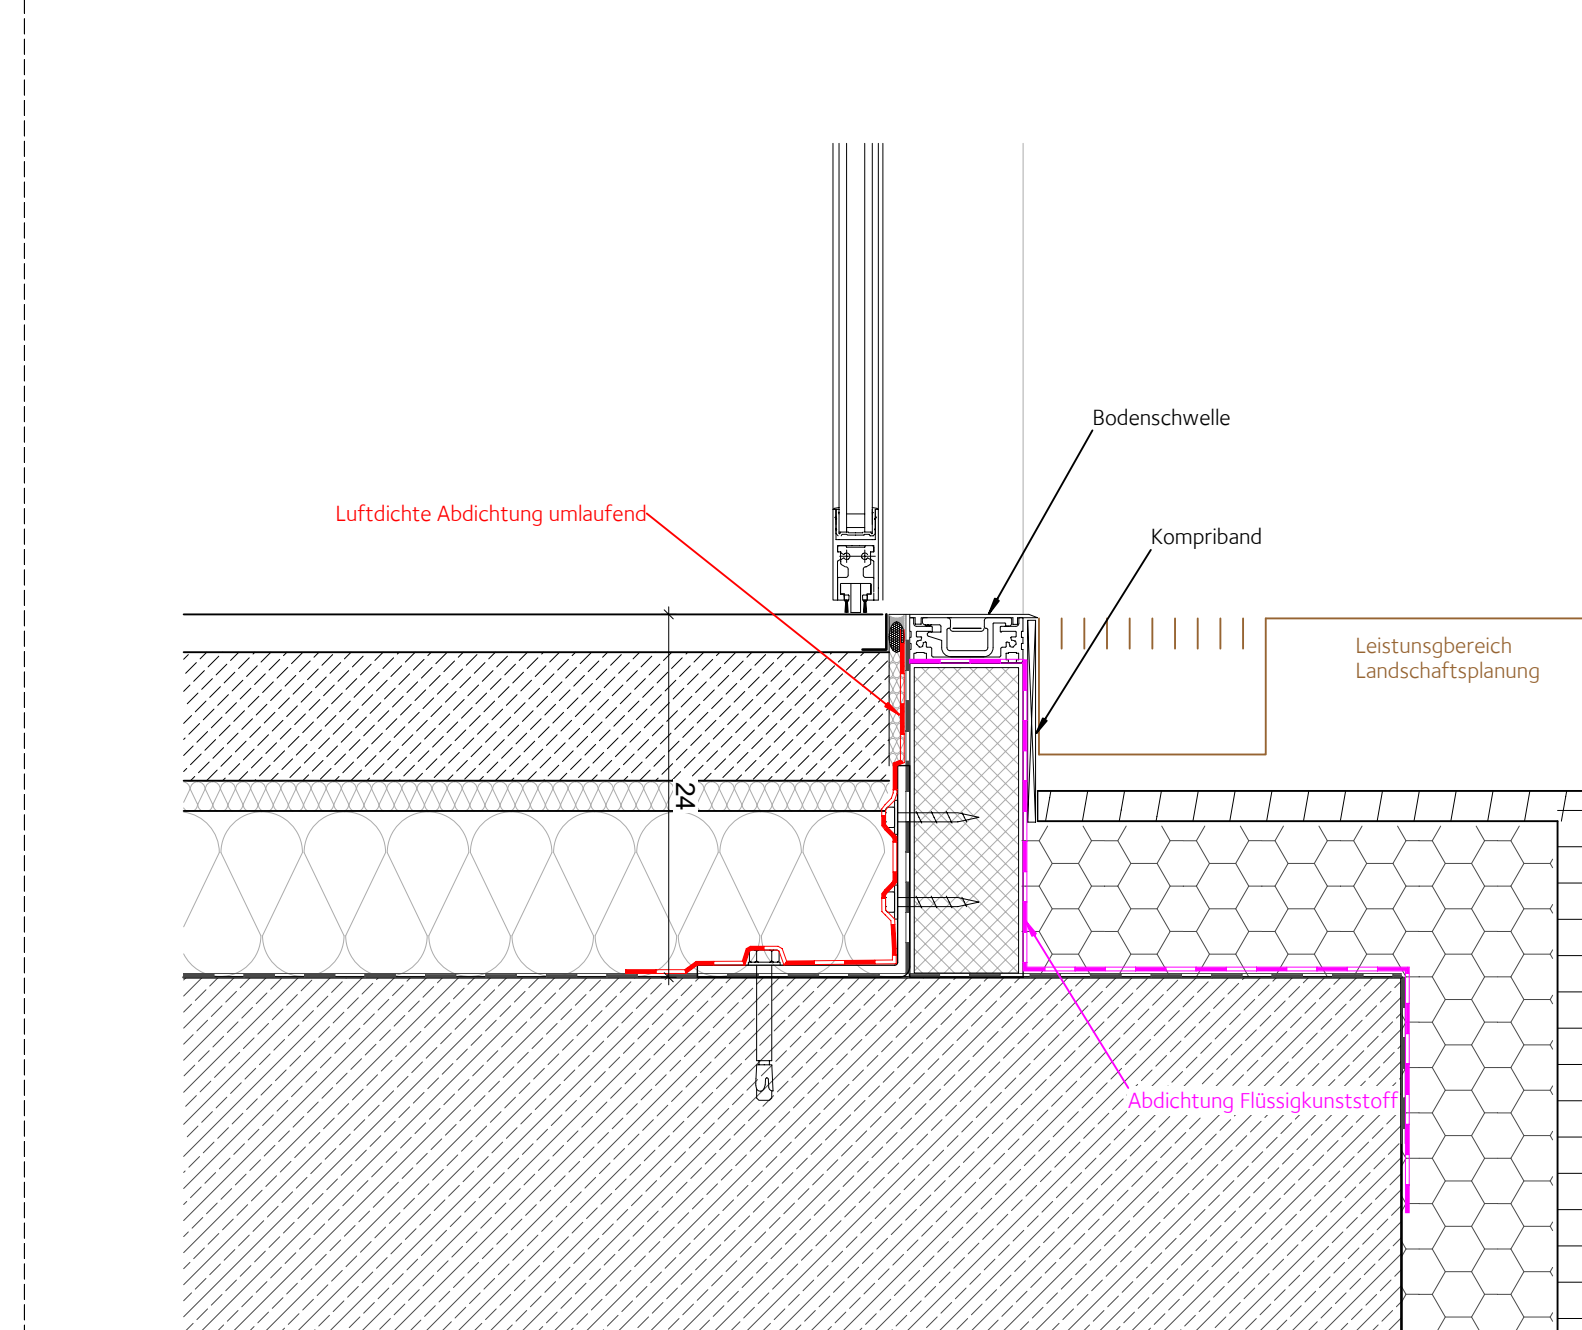

DT-ST-02.03 Anschluss seitlich

