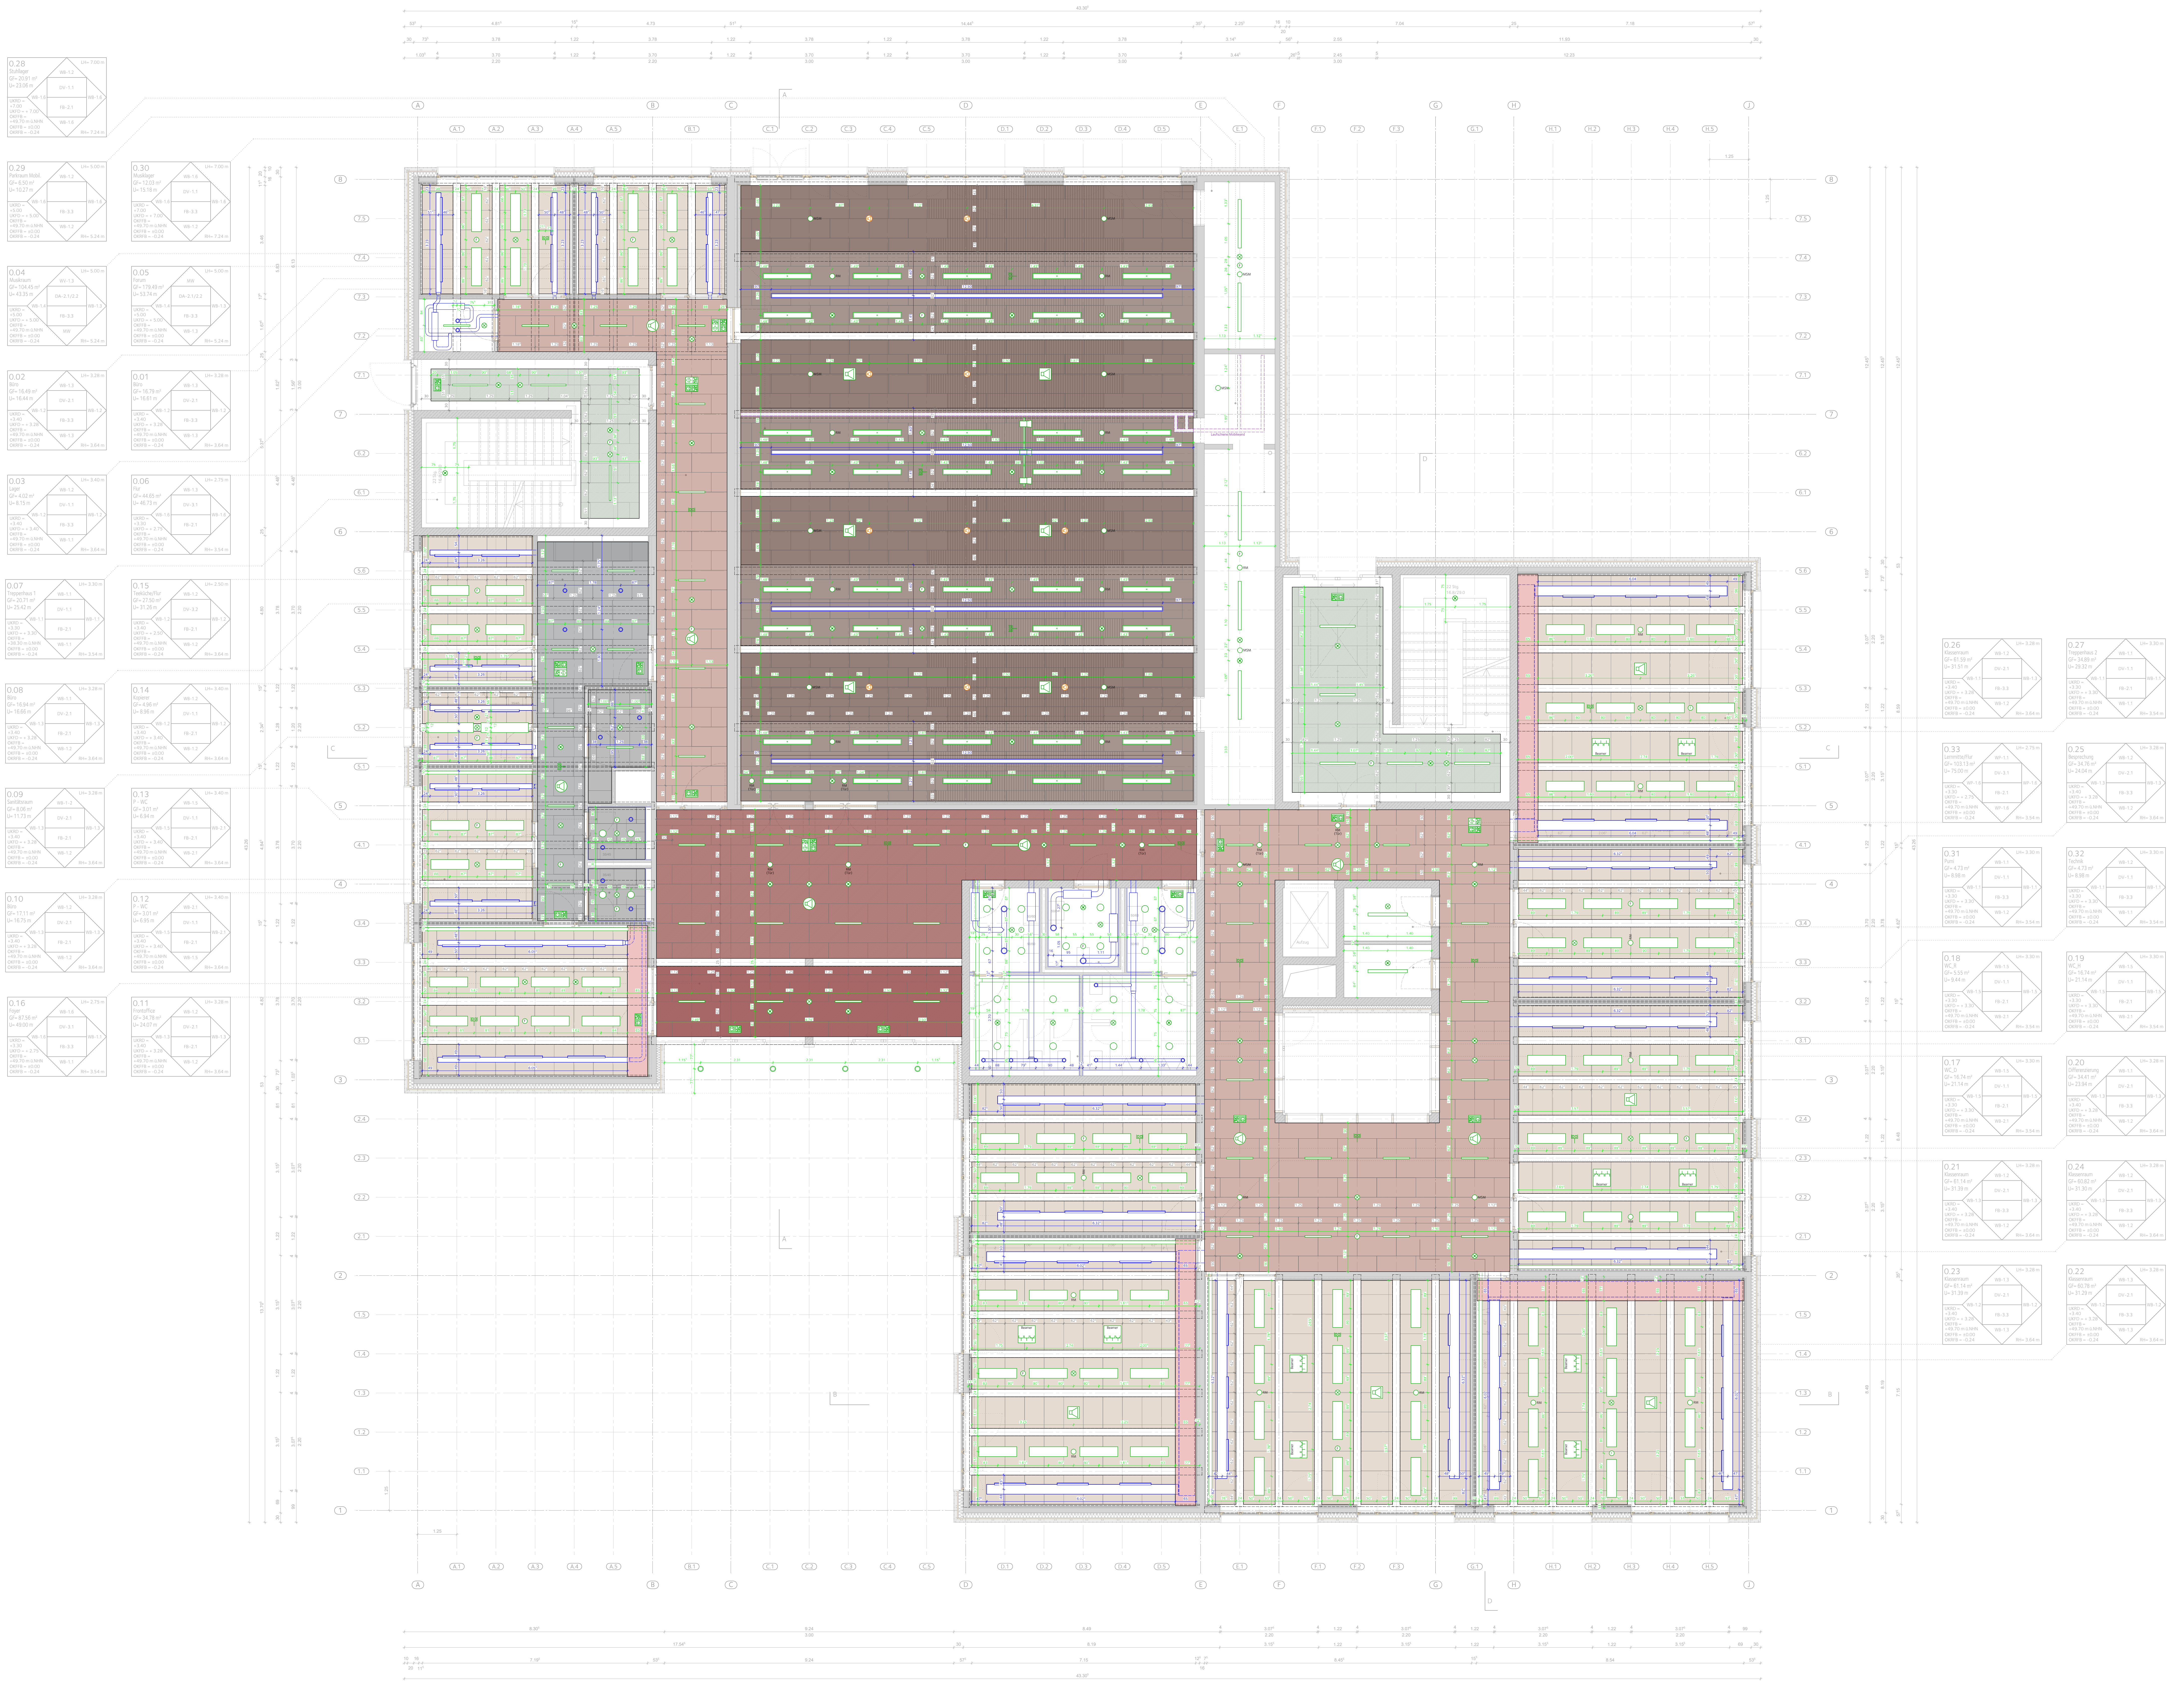

Legende TGA-Komponenten

○	RLT-Tellerventil		Daten-Anschlussdose
⊗	Sicherheitsbeleuchtung		Heizungsfühler
RM ○	BMA Rauchmelder		ELA Lautsprecher im Gehäuse
MSM ○	Mehrfachsensormelder R/W Akustik		ELA Lautsprecher Deckeneinbau
⊗	Präsenzmelder		Pendellautsprecher
	Rettungszeichenleuchte	☒	Revisionsklappe in AHD (mit Größenangabe)
○	LED-Anbauleuchte, rund		
▭	LED-Anbauleuchte		LED-Einbauleuchte

Legende Deckenverkleidung

ohne Deckenverkleidung
RA-DV-1.1 -geordnete Sichtinstallation
UK Decke = 3,44 m ü. OKFFB

Abhangdecke HWL Platten
RA-DV-3.2 - Abhangdecke
UK Decke = 2,50 m ü. OKFFB

Bekleidung HWL Platten
RA-DV-2.1 - Direktbekleidung fugenlos zwischen Balken
UK Decke = 3,275 m ü. OKFFB

Bekleidung HWL Platten
RA-DV-2.1 - Direktbekleidung fugenlos zwischen Balken
UK Decke = 7,365 m ü. OKFFB

Abhangdecke HWL Platten
RA-DV-3.1 - Abhangdecke
UK Decke = 2,70 m ü. OKFFB

Abhangdecke HWL Platten
RA-DV-3.3 - Abhangdecke
UK Decke = 4,65 m ü. OKFFB

Abhangdecke HWL Platten
RA-DV-3.1 - Abhangdecke
UK Decke = 2,75 m ü. OKFFB

Deckensegel HWL Platten
RA-DV-4.1 - Deckensegel
UK Decke = 3,30 m ü. OKFFB

Abhangdecke HWL Platten
RA-DV-3.1 - Abhangdecke
UK Decke = 3,00 m ü. OKFFB

Abkofferung TGA

1 2
Baustoffklasse
1. Klasse B-s1, d0
2. Klasse A2-s1, d0

1 2
Akustikplatten
1. Schallasorbierend
2. Schallreflektierend mit Aluminium Dampfsperre

LEGENDE SICHTBETON

SB1 Glatt	Schalung - Glatt
SB3 Rau	Brettschalung - Rau
SB2	Schalung - Glatt
SB3 Treppe	Schalung - Glatt

LEGENDE HOCHBAU

▽/ FFB / FF	Fertigfußboden
▼/ RFB /RF	Rohfußboden
WD	Wanddurchbruch
WS	Wandschlitz
DD	Deckendurchbruch
BD	Bodendurchbruch
RÖ	Revisionsöffnung ab OKFFB
BRH	Brüstungshöhe
BRH r-r	Brüstungshöhe Rohbrüstung ab RFB
BRH f-f	Brüstungshöhe Fertigbrüstung ab OKFFB
UK	Unterkante
OK	Oberkante
UZ	Unterzug
GF	Grundfläche
U	Umfang
LH	lichte Höhe
RH	Rohhöhe
BE	Bodeneinlauf

▨	St.-Beton
▭	Holzbau tragend
☐	nicht tragend / Ausbau
▨	Wärmedämmung mineralisch
▨	Wärmedämmung druckfest / Perimeterdämmung
- - - -	Bauteil unterhalb
······	Bauteil überhalb

Alle Türhöhen ab OK FFB
Alle Maße sind vor Baubeginn eigenverantwortlich zu prüfen.

Die Architektenpläne gelten nur in Verbindung mit den Schal-, Bewehrungs- und Ausführungssplänen der Fachplaner!

LEGENDE KOLLISIONSPLANUNG

Die folgenden, farbig abgesetzten Fachplanerinhalte dienen ausschließlich der Abstimmung und sind rein informativ. Es gilt jeweils die entsprechende Fachplanung!

——	TGA-E
——	TGA-HLS / Entwässerung
——	Brandschutz

LEGENDE REGELAUFBAUTEN/-DETAILS

RA-[xx]-[xx]
- Regelaufbau
- Bauteil/Typ
- Kennziffer

RD-[xx]-[xx].[xx]
- Regeldetail
- Bauteil/Typ
- Kennziffer Bauteil
- Kennziffer Detail

RD-[xx]-[xx]-zu-[yy]-[yy]
- Regeldetail
- Bauteil/Typ
- Kennziffer
- Übergang zu
- Bauteil/Typ
- Kennziffer

Deckenspiegel EG

BKCA	A	A	Ü	DS	00	550	D	V

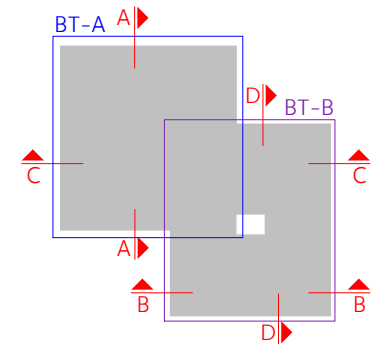

INDEX	DATUM	NAME	GEGENSTAND DER ÄNDERUNG
D	17.08.26	MS	Planfortschreibung
C	06.10.25	MS	Deckenraster eingefügt & Ein-/Anbauten ausgerichtet
B	18.03.25	MS	Deckensegel in Treppenhäusern eingefügt

PROJEKT	BKCA221 Neubau Berufskolleg Campus Ahaus
BAUHERR/IN	Kreis Borken Burloer Straße 93 46325 Borken
Architekt	puppendahlarchitekturgmbh Dechaneistraße 8 D-48145 Münster Fon +49-251/131229-0 Fax +49-251/131229-20 info@puppendahl.de www.puppendahl.de
Unterschrift	BAUHERR/IN · ARCHITEKT/IN
ZEICHNUNG	Ausführungsplanung Deckenspiegel EG Gesamtplan

Maßstab	1/50
Datum	27.09.2024
gefertigt	MS

Projekt	Verfasser	Phase	Bauteil	Planart	Ebene	Laufende Nr.	Index	Status
BKCA	A	A	Ü	DS	00	550	D	V

HINWEIS: Dieser Gesamtplan dient der Übersicht für die Fachplaner während des Planungsprozesses.

H/B = 1200 / 1700 (2.04m²)
Allplan 2023