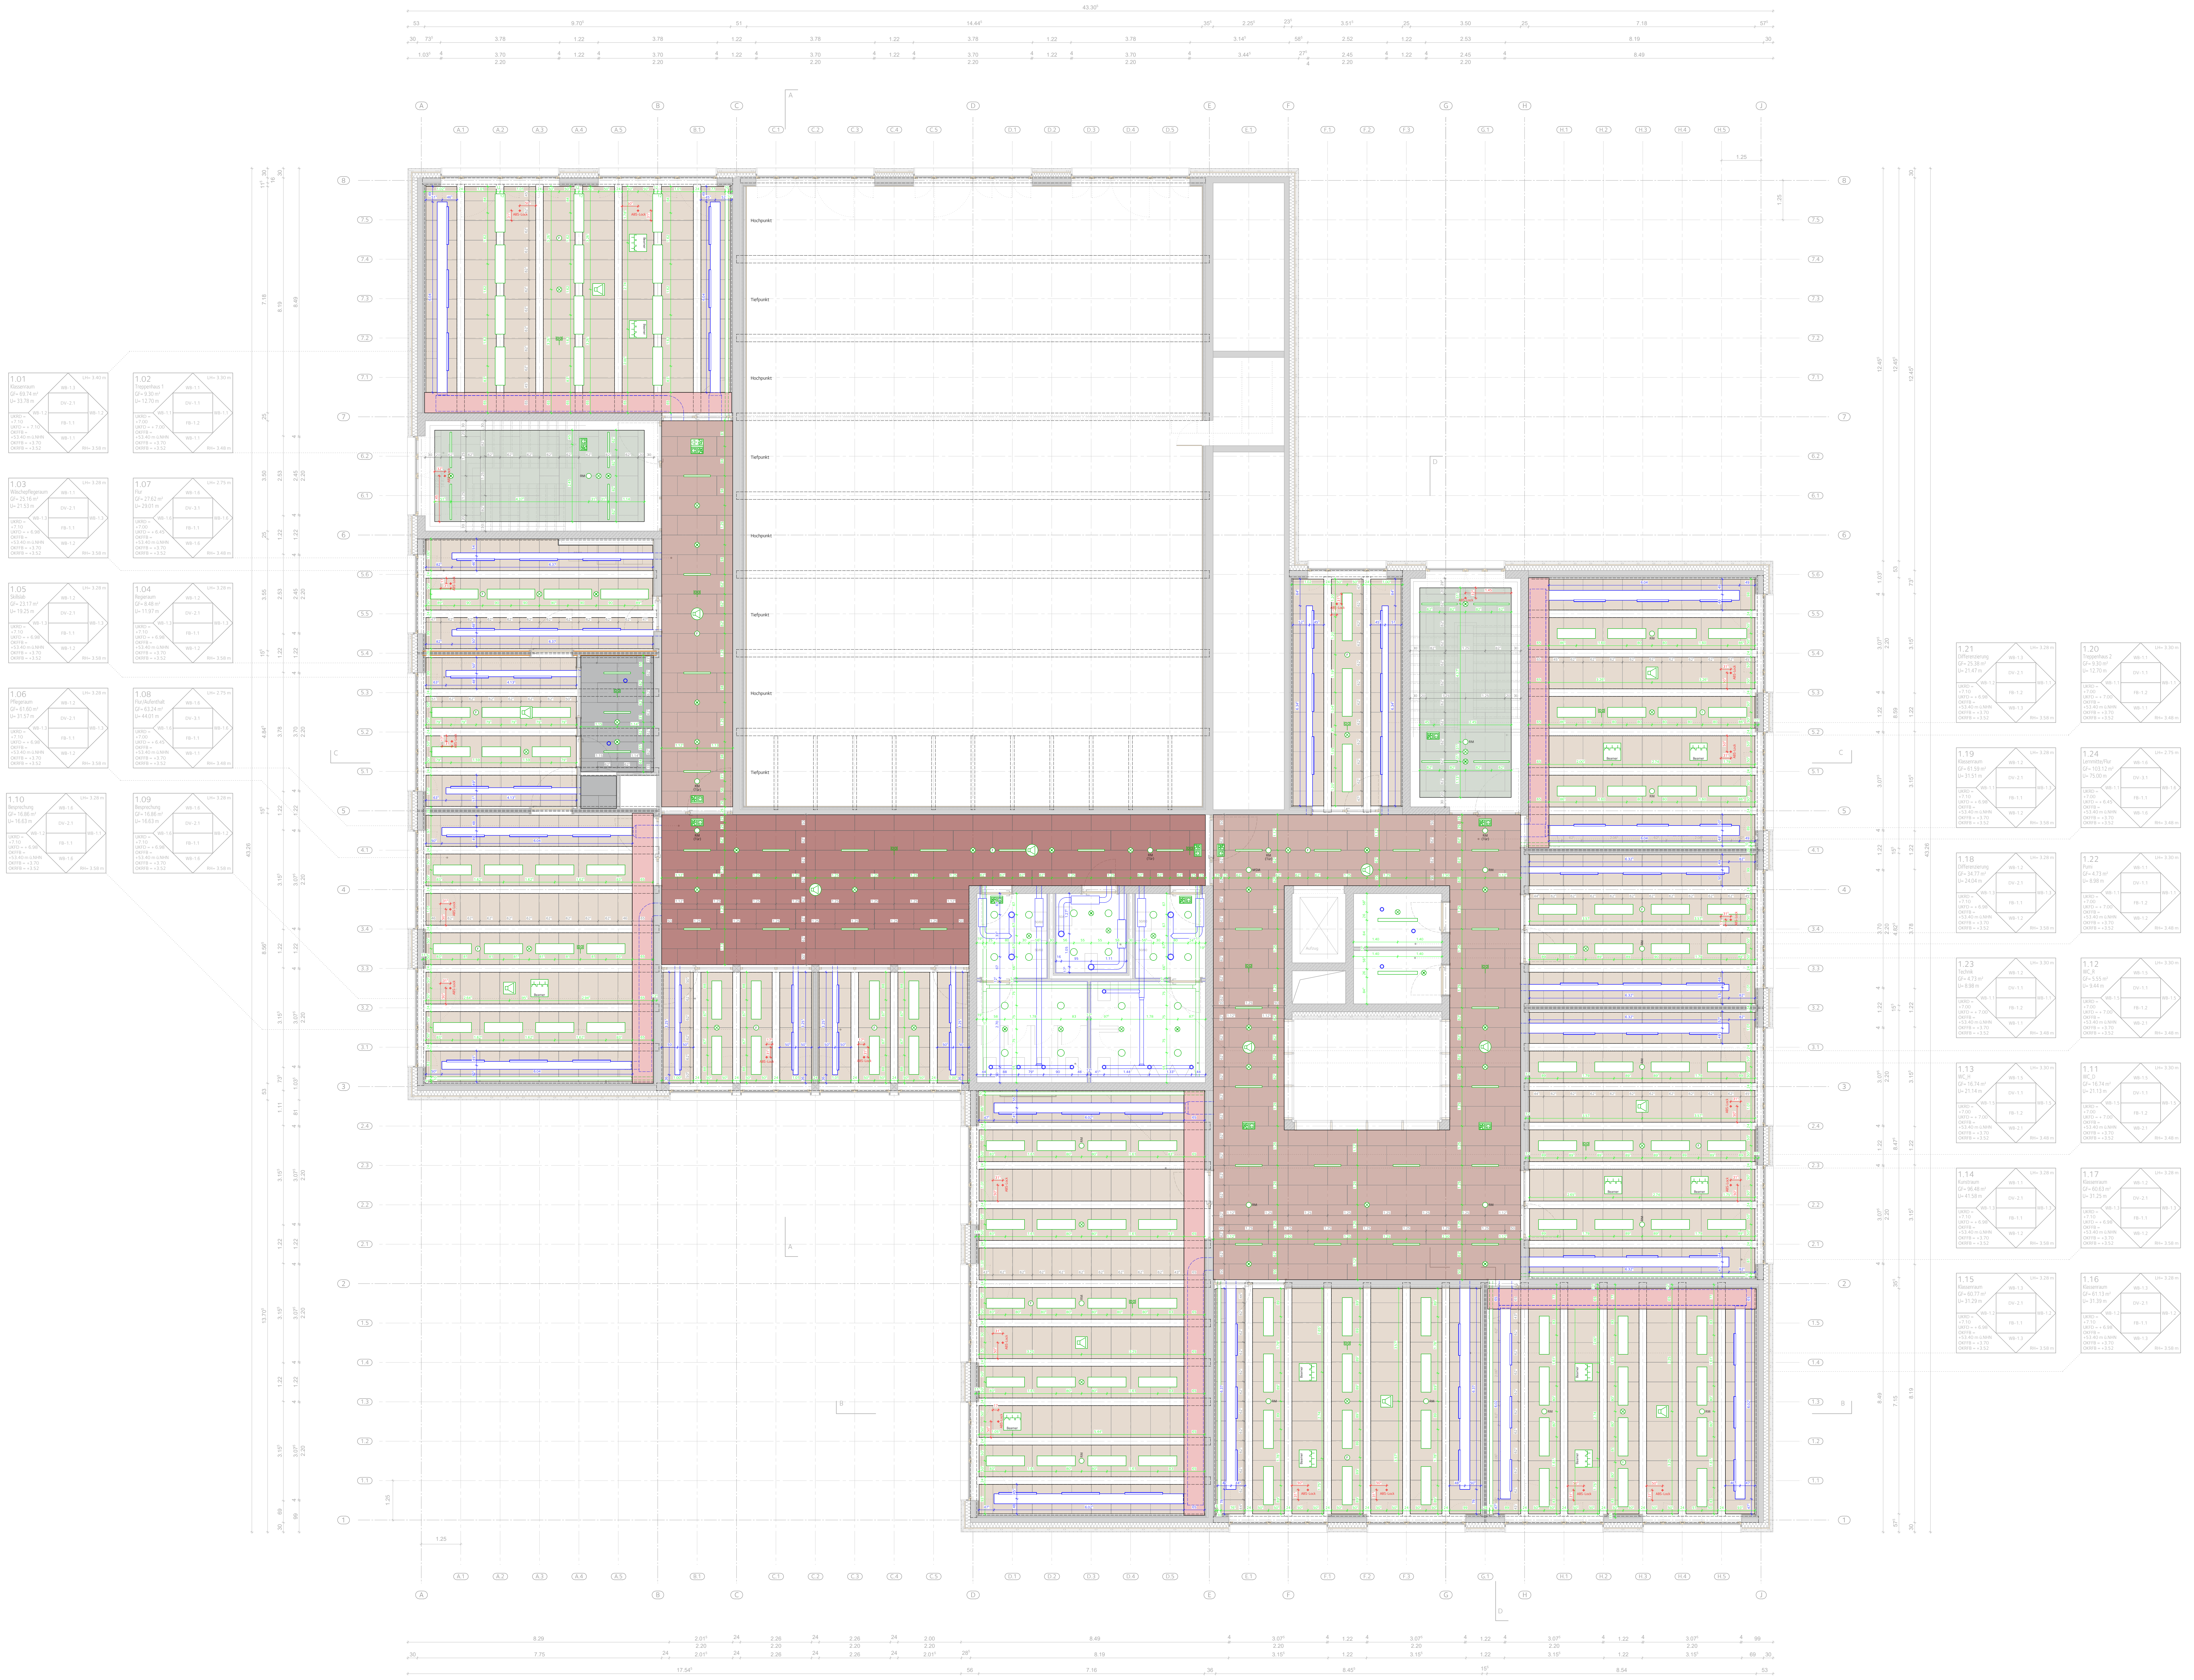

Legende TGA-Komponenten

- RLT-Tellerventil
- Sicherheitsbeleuchtung
- RM ○ BMA Rauchmelder
- MSM ○ Mehrfachsensormelder R/W Akustik
- Präsenzmelder
- Rettungszeichenleuchte
- ○ LED-Anbauleuchte, rund
- ▭ LED-Anbauleuchte
- Daten-Anschlussdose
- Heizungsfühler
- ELA Lautsprecher im Gehäuse
- ELA Lautsprecher Deckeneinbau
- Pendellautsprecher
- ☒ Revisionsklappe in AHD (mit Größenangabe)
- LED-Einbauleuchte

Legende Deckenverkleidung

ohne Deckenverkleidung RA-DV-1.1 -geordnete Sichtinstallation UK Decke = 3,44 m ü. OKFFB	Abhangdecke HWL Platten RA-DV-3.2 - Abhangdecke UK Decke = 2,50 m ü. OKFFB
Bekleidung HWL Platten RA-DV-2.1 - Direktbekleidung fugenlos zwischen Balken UK Decke = 3,275 m ü. OKFFB	Bekleidung HWL Platten RA-DV-2.1 - Direktbekleidung fugenlos zwischen Balken UK Decke = 7,365 m ü. OKFFB
Abhangdecke HWL Platten RA-DV-3.1 - Abhangdecke UK Decke = 2,70 m ü. OKFFB	Abhangdecke HWL Platten RA-DV-3.3 - Abhangdecke UK Decke = 4,65 m ü. OKFFB
Abhangdecke HWL Platten RA-DV-3.1 - Abhangdecke UK Decke = 2,75 m ü. OKFFB	Deckensegel HWL Platten RA-DV-4.1 - Deckensegel UK Decke = 3,30 m ü. OKFFB
Abhangdecke HWL Platten RA-DV-3.1 - Abhangdecke UK Decke = 3,00 m ü. OKFFB	Abkofferung TGA
Baustoffklasse 1. Klasse B-s1, d0 2. Klasse A2-s1, d0	Akustikplatten 1. Schallasorbierend 2. Schallreflektierend mit Aluminium Dampfsperre

LEGENDE SICHTBETON

- SB1 Glatt – Schalung - Glatt
- SB3 Rau – Brettschalung - Rau
- SB2 – Schalung - Glatt
- SB3 – Schalung - Glatt

LEGENDE HOCHBAU

▽/ FFB / FF	Fertigfußboden
▼/ RFB /RF	Rohfußboden
WD	Wanddurchbruch
WS	Wandschlitz
DD	Deckendurchbruch
BD	Bodendurchbruch
RÖ	Revisionsöffnung ab OKFFB
BRH	Brüstungshöhe
BRH r-r	Brüstungshöhe Rohbrüstung ab RFB
BRH f-f	Brüstungshöhe Fertigbrüstung ab OKFFB
UK	Unterkante
OK	Oberkante
UZ	Unterzug
GF	Grundfläche
U	Umfang
LH	lichte Höhe
RH	Rohhöhe
BE	Bodeneinlauf

▨	St.-Beton
▭	Holzbau tragend
▭	nicht tragend / Ausbau
▨	Wärmedämmung mineralisch
▨	Wärmedämmung druckfest / Perimeterdämmung
- - - -	Bauteil unterhalb
······	Bauteil überhalb

Alle Türhöhen ab OK FFB
Alle Maße sind vor Baubeginn eigenverantwortlich zu prüfen.

Die Architektenpläne gelten nur in Verbindung mit den Schal-, Bewehrungs- und Ausführungssplänen der Fachplaner!

LEGENDE KOLLISIONSPLANUNG

Die folgenden, farbig abgesetzten Fachplanerinhalte dienen ausschließlich der Abstimmung und sind rein informativ. Es gilt jeweils die entsprechende Fachplanung!

- TGA-E
- TGA-HLS / Entwässerung
- Brandschutz

LEGENDE REGELAUFBAUTEN/-DETAILS

RA-[xx]-[xx]
- Regelaufbau
- Bauteil/Typ
- Kennziffer

RD-[xx]-[xx].[xx]
- Regeldetail
- Bauteil/Typ
- Kennziffer Bauteil
- Kennziffer Detail

RD-[xx]-[xx]-zu-[yy]-[yy]
- Regeldetail
- Bauteil/Typ
- Kennziffer
- Übergang zu
- Bauteil/Typ
- Kennziffer

Deckenspiegel OG

BKCA	A	A	Ü	DS	00	551	D	V

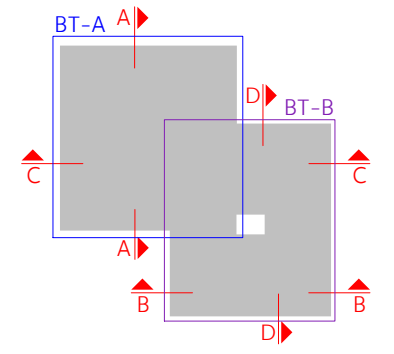

INDEX	DATUM	NAME	GEGENSTAND DER ÄNDERUNG
D	17.08.26	MS	Planfortschreibung
C	06.10.25	MS	Deckenraster eingefügt & Ein-/Anbauten ausgerichtet
B	18.03.25	MS	Deckensegel in Treppenhäusern eingefügt

PROJEKT
BKCA221
Neubau Berufskolleg Campus Ahaus

BAUHERR/IN
Kreis Borken
Burloer Straße 93
46325 Borken

Architekt
puppendahlarchitekturgmbh
Dechaneistraße 8 D-48145 Münster Fon +49-251/131229-0 Fax +49-251/131229-20
info@puppendahl.de www.puppendahl.de

Unterschrift
BAUHERR/IN
ARCHITEKT/IN

ZEICHNUNG
Ausführungsplanung
Deckenspiegel OG Gesamtplan

1/50
Maßstab
27.09.2024
Datum
MS
gefertigt

Projekt	Verfasser	Phase	Bauteil	Planart	Ebene	Laufende Nr.	Index	Status
BKCA	A	A	Ü	DS	00	551	D	V

HINWEIS: Dieser Gesamtplan dient der Übersicht für die Fachplaner während des Planungsprozesses.

H/B = 1200 / 1700 (2.04m²)
Allplan 2023