


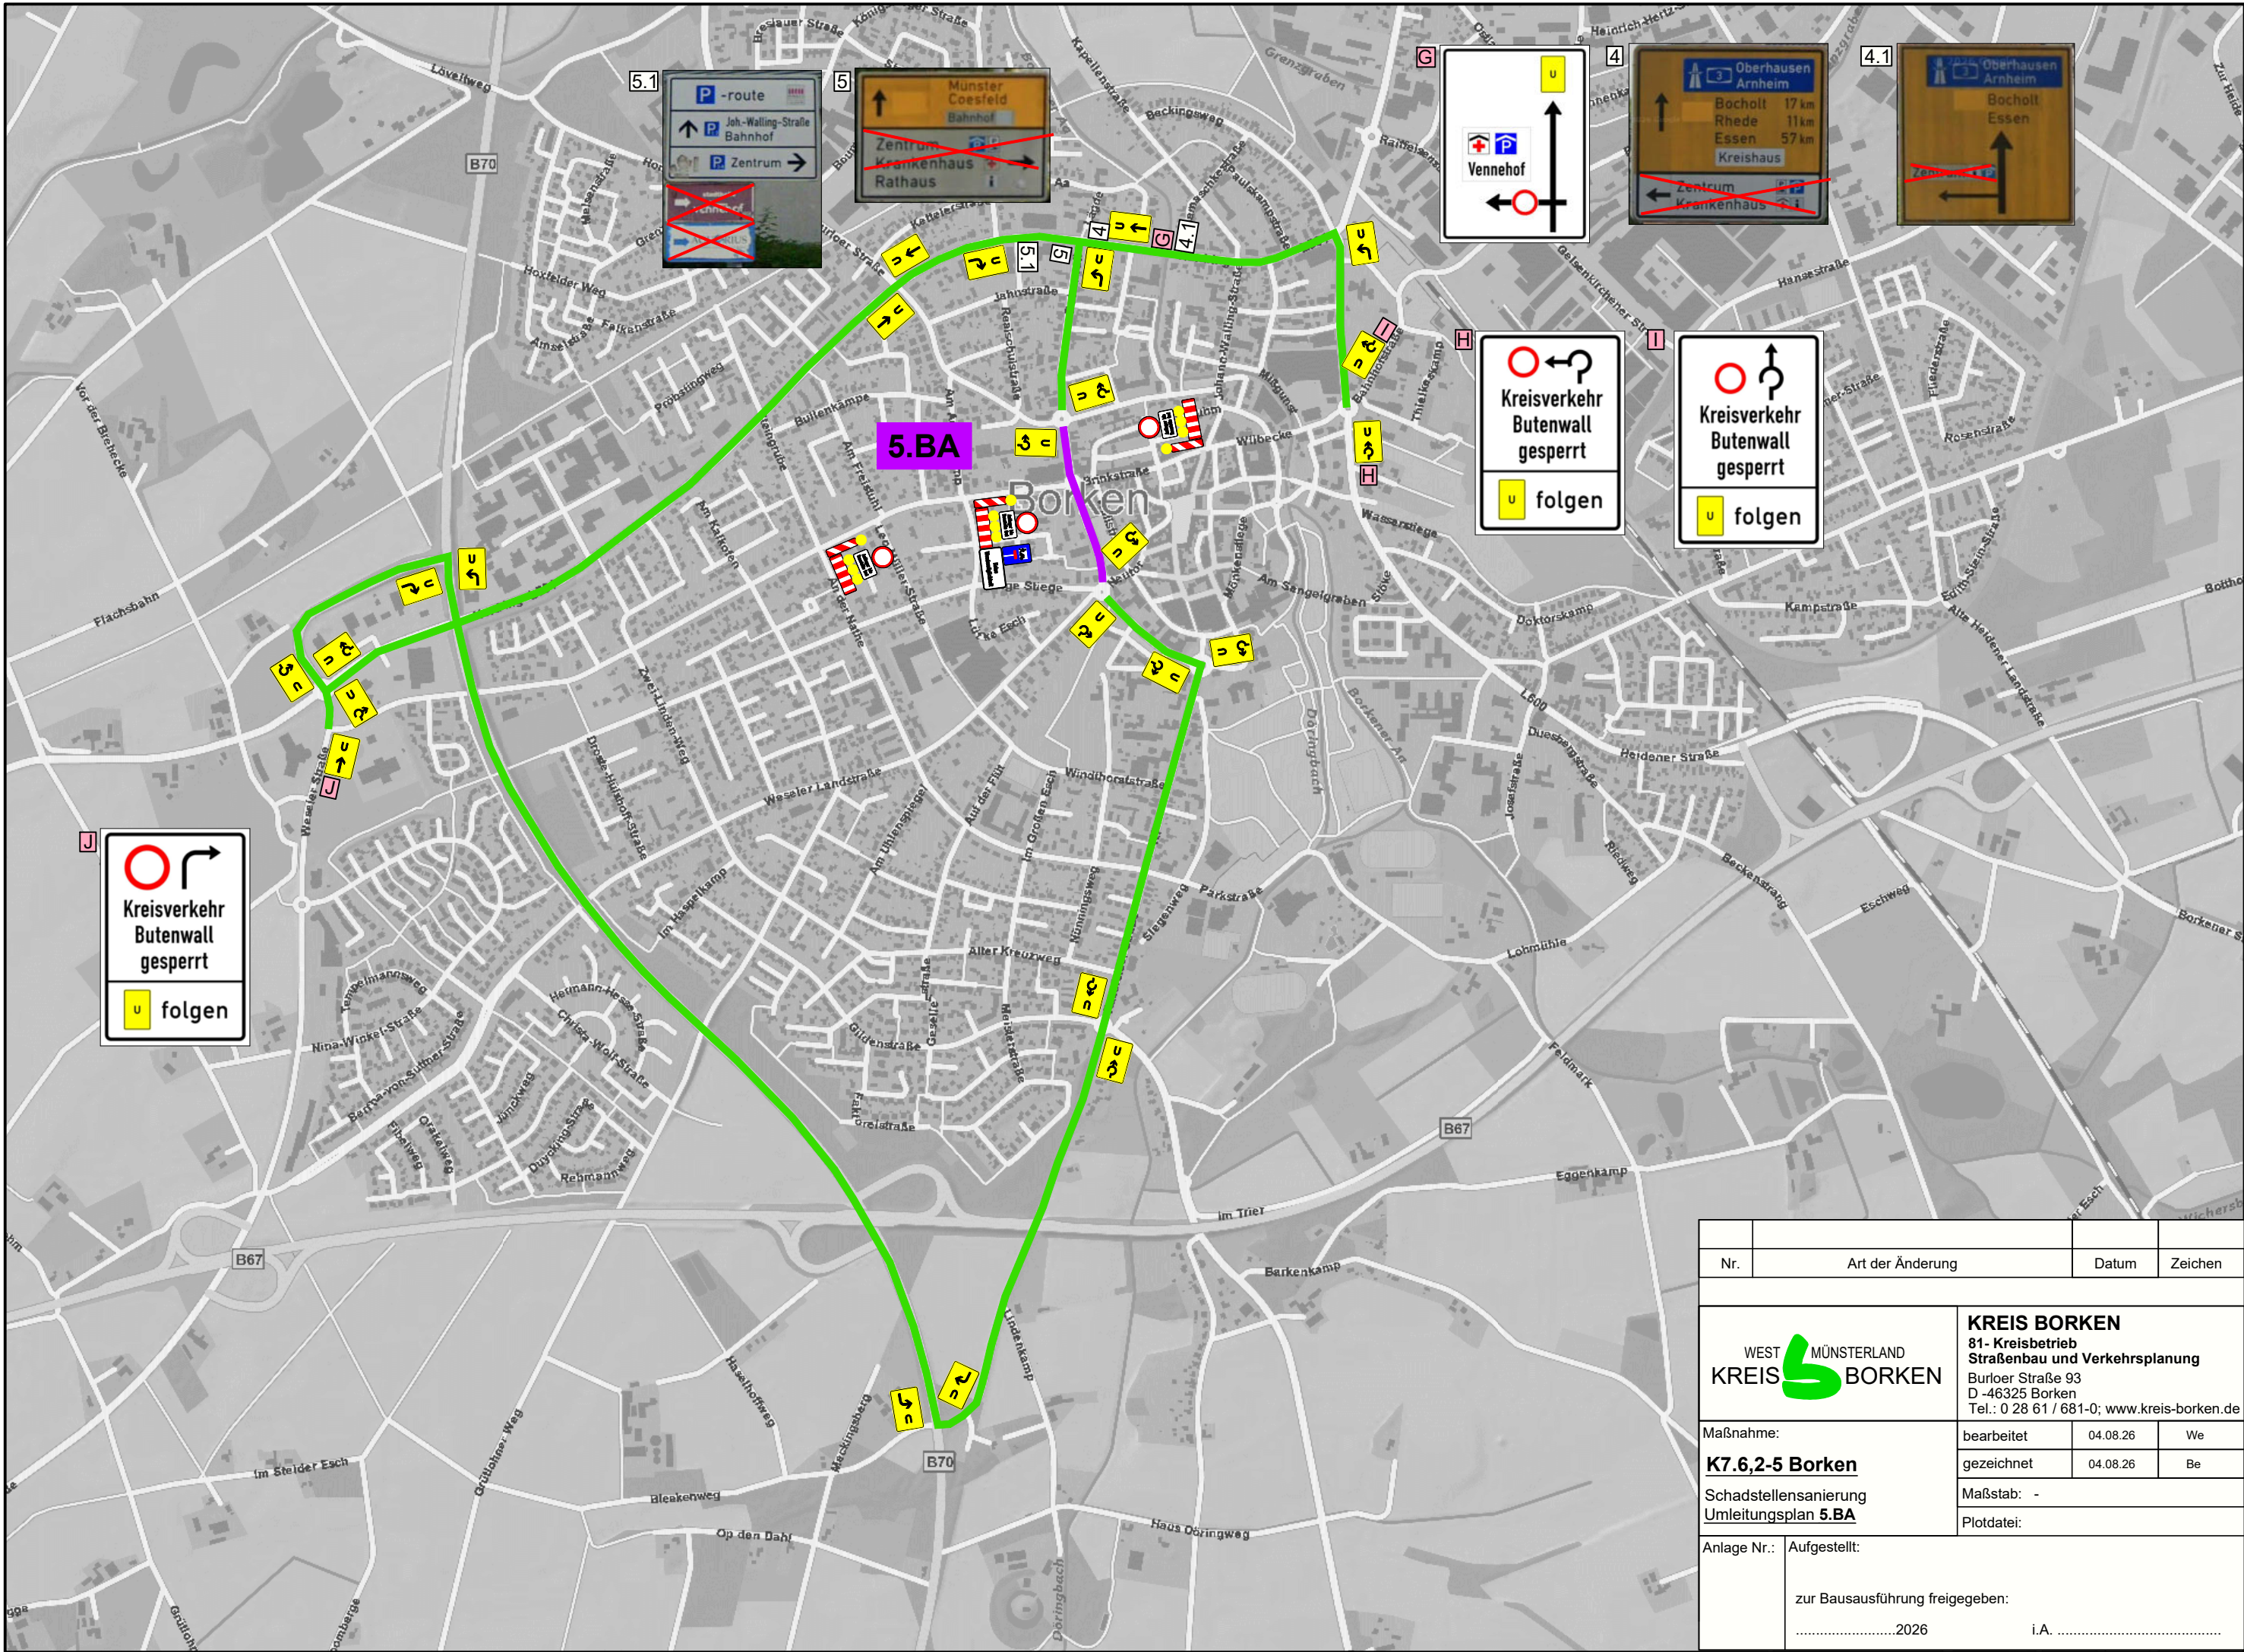

Nr.	Art der Änderung	Datum	Zeichen		
WEST MÜNSTERLAND KREIS  BORKEN		KREIS BORKEN 81- Kreisbetrieb Straßenbau und Verkehrsplanung Burloer Straße 93 D -46325 Borken Tel.: 0 28 61 / 681-0; www.kreis-borken.de			
		bearbeitet		04.08.26	We
		gezeichnet		04.08.26	Be
		Maßstab: -			
Maßnahme:		Plotdatei:			
<u>K7.6,2-5 Borken</u>					
Schadstellensanierung					
<u>Umleitungsplan 5.BA</u>					
Anlage Nr.:	Aufgestellt:				
	zur Bausausführung freigegeben:				
	2026 i.A.				