


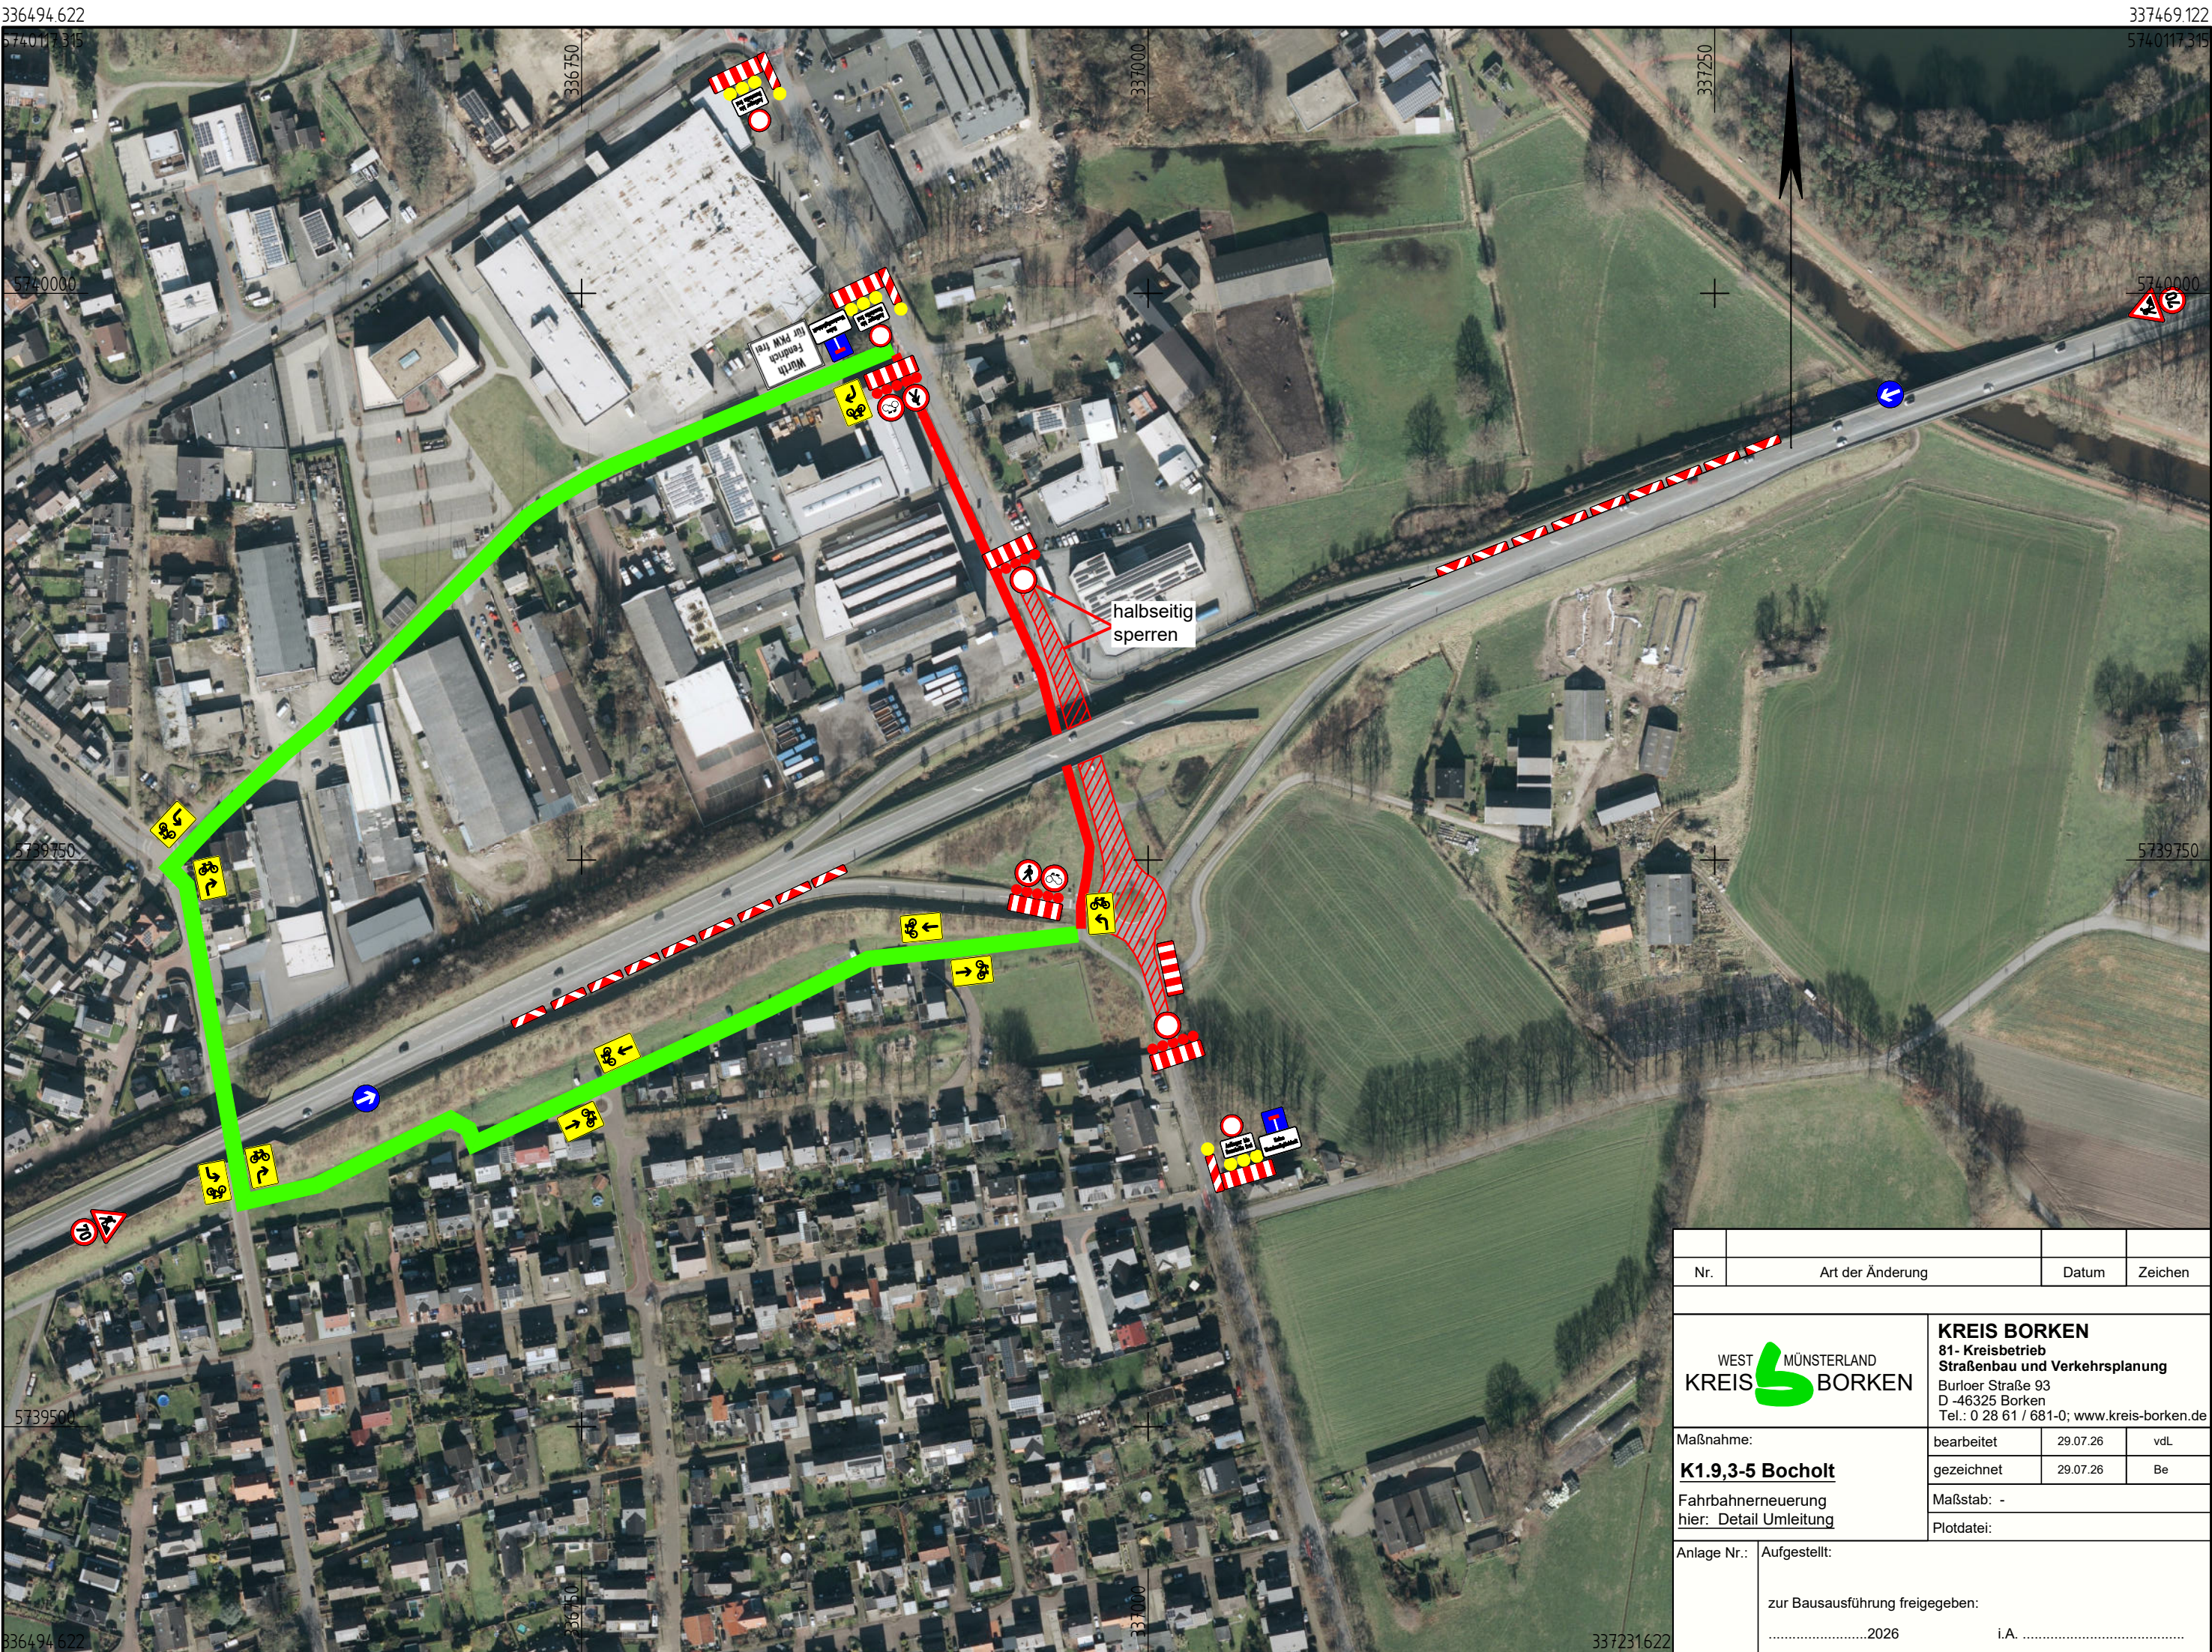

Nr.	Art der Änderung	Datum	Zeichen
WEST MÜNSTERLAND KREIS  BORKEN KREIS BORKEN 81- Kreisbetrieb Straßenbau und Verkehrsplanung Burloer Straße 93 D -46325 Borken Tel.: 0 28 61 / 681-0; www.kreis-borken.de			
Maßnahme: <u>K1.9,3-5 Bocholt</u> Fahrbahnerneuerung <u>hier: Detail Umleitung</u>		bearbeitet	29.07.26
		gezeichnet	29.07.26
		Maßstab: -	
		Plotdatei:	
Anlage Nr.:	Aufgestellt:		
	zur Bausausführung freigegeben: 2026 i.A.		