


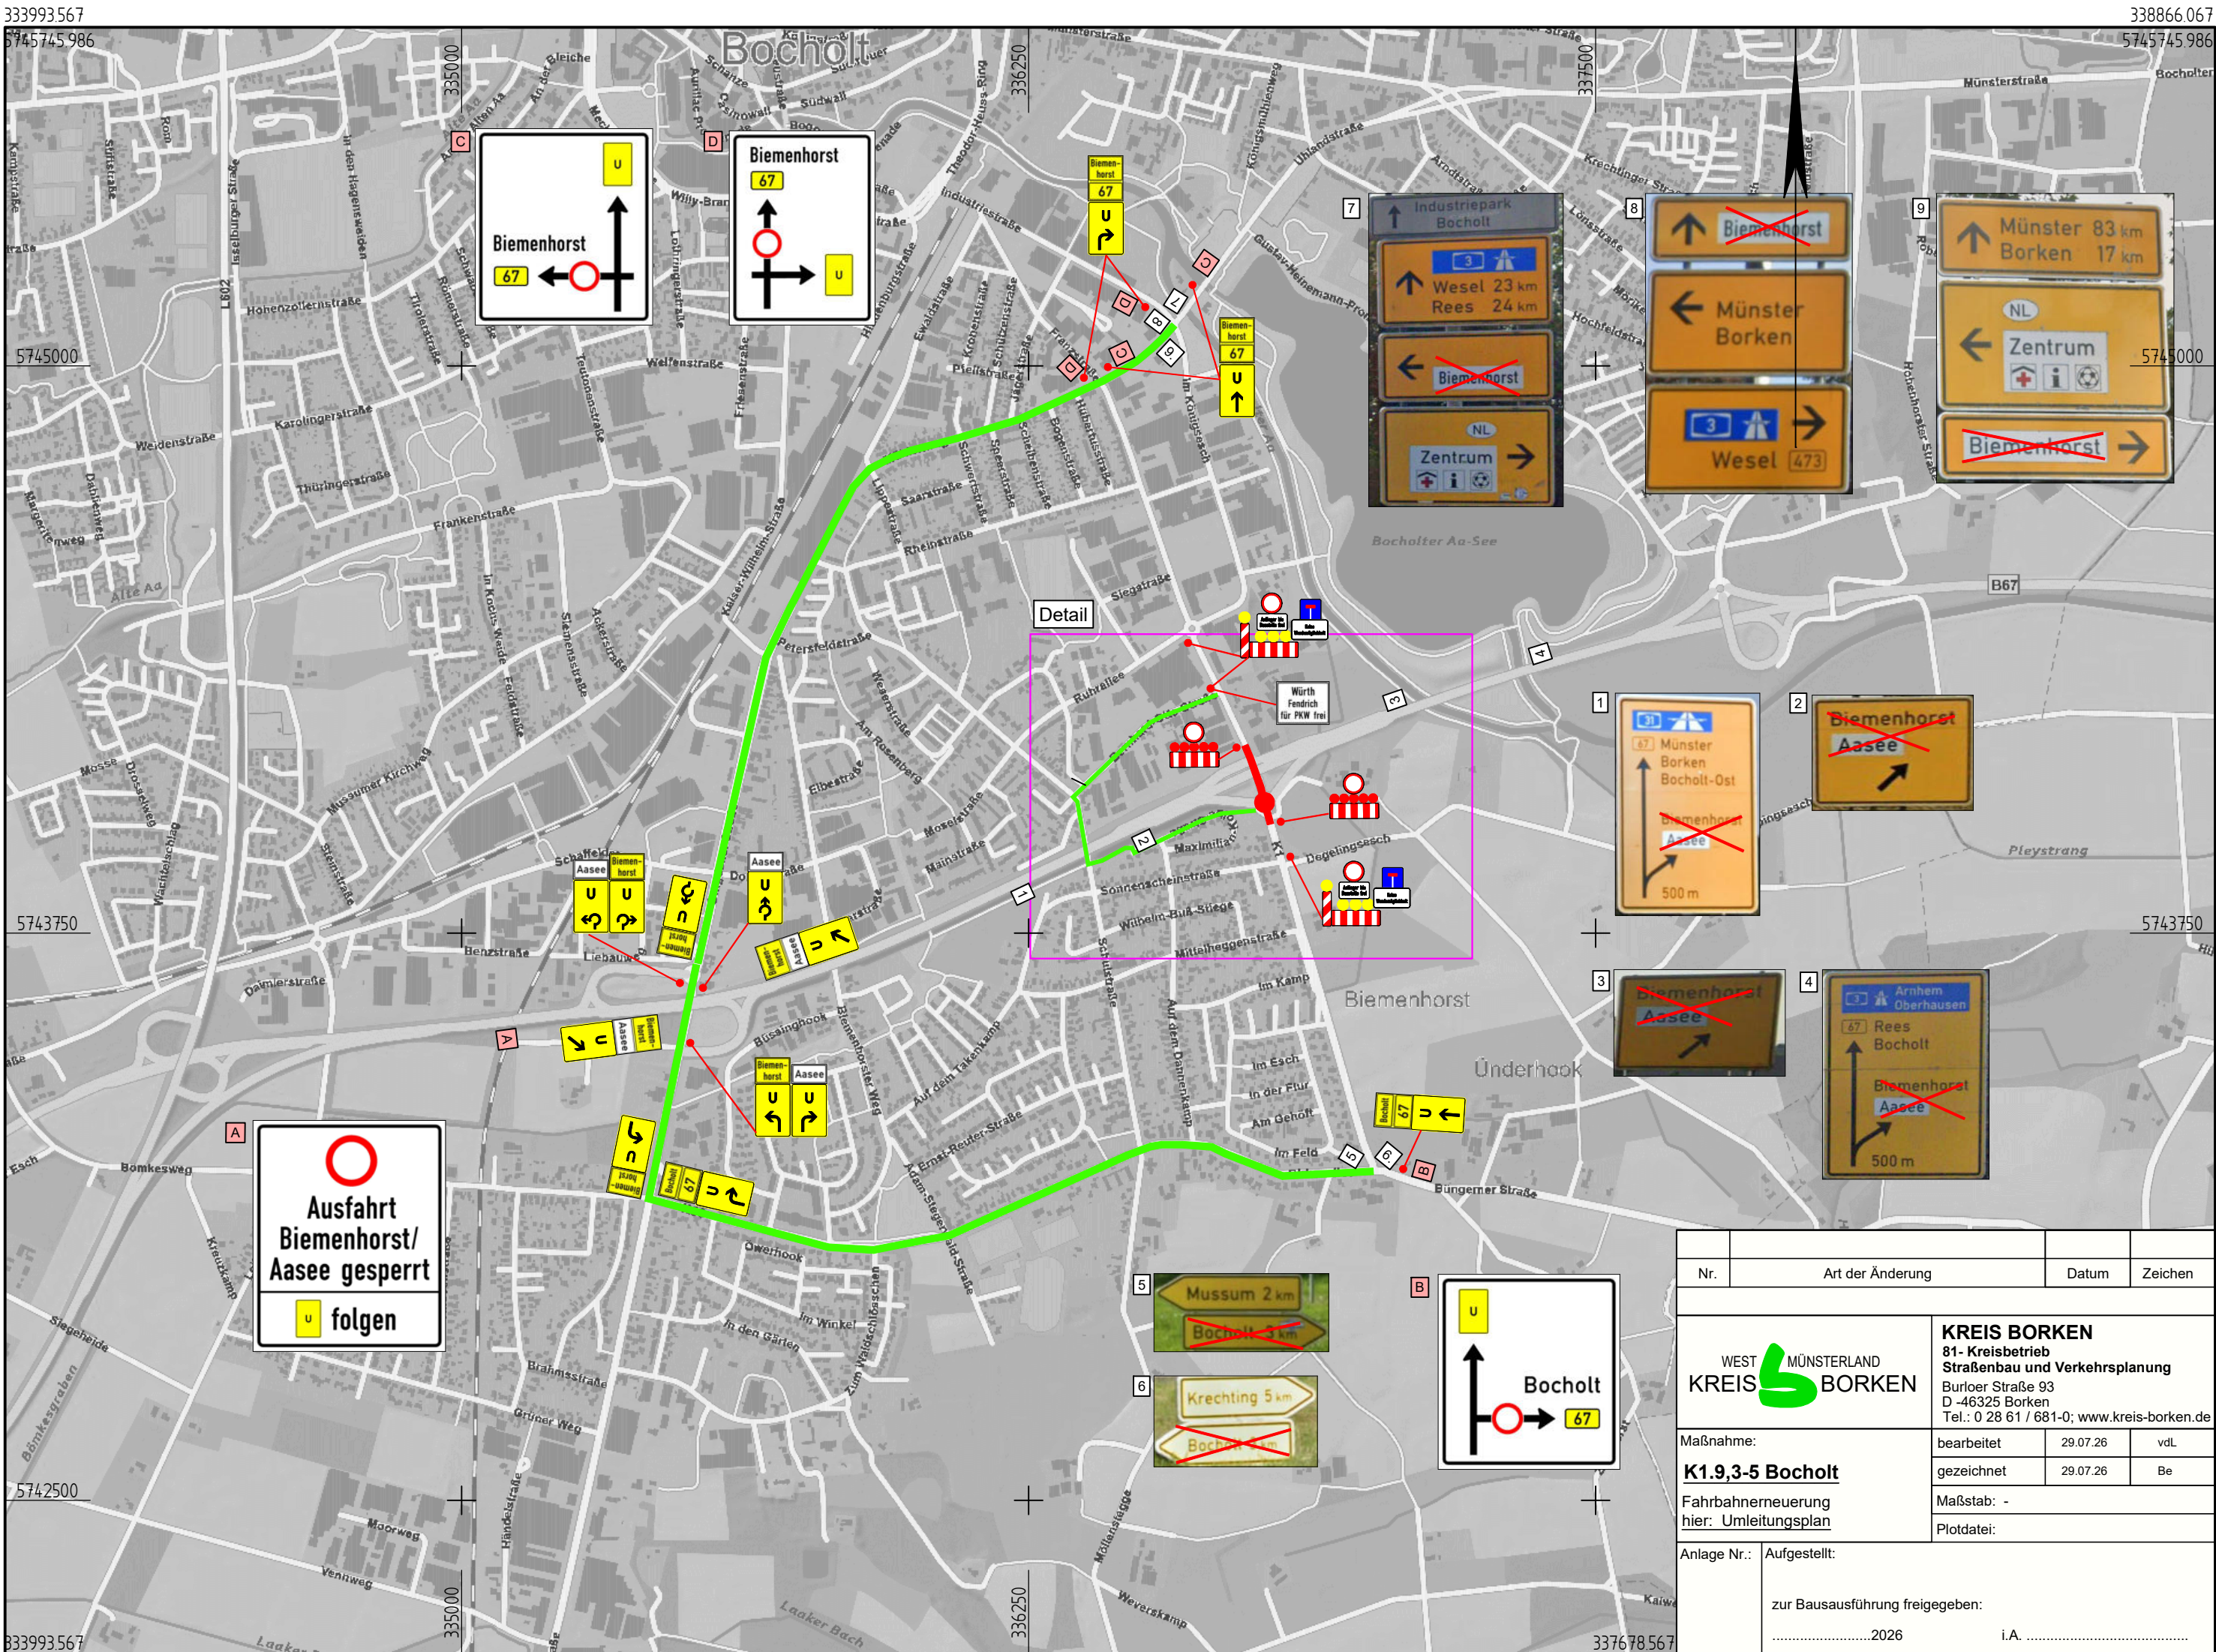


**Ausfahrt
Biemenhorst/
Aasee gesperrt**
 folgen

Biemenhorst
67



Biemenhorst
67




Bocholt
67


Nr.	Art der Änderung	Datum	Zeichen
WEST MÜNSTERLAND KREIS BORKEN KREIS BORKEN 81- Kreisbetrieb Straßenbau und Verkehrsplanung Burloer Straße 93 D -46325 Borken Tel.: 0 28 61 / 681-0; www.kreis-borken.de			
Maßnahme: K1.9,3-5 Bocholt		bearbeitet 29.07.26	vdL
Fahrbahnerneuerung hier: Umleitungsplan		gezeichnet 29.07.26	Be
Anlage Nr.:		Plotdatei:	
Aufgestellt:		zur Bausausführung freigegeben:	
		2026 i.A.	