


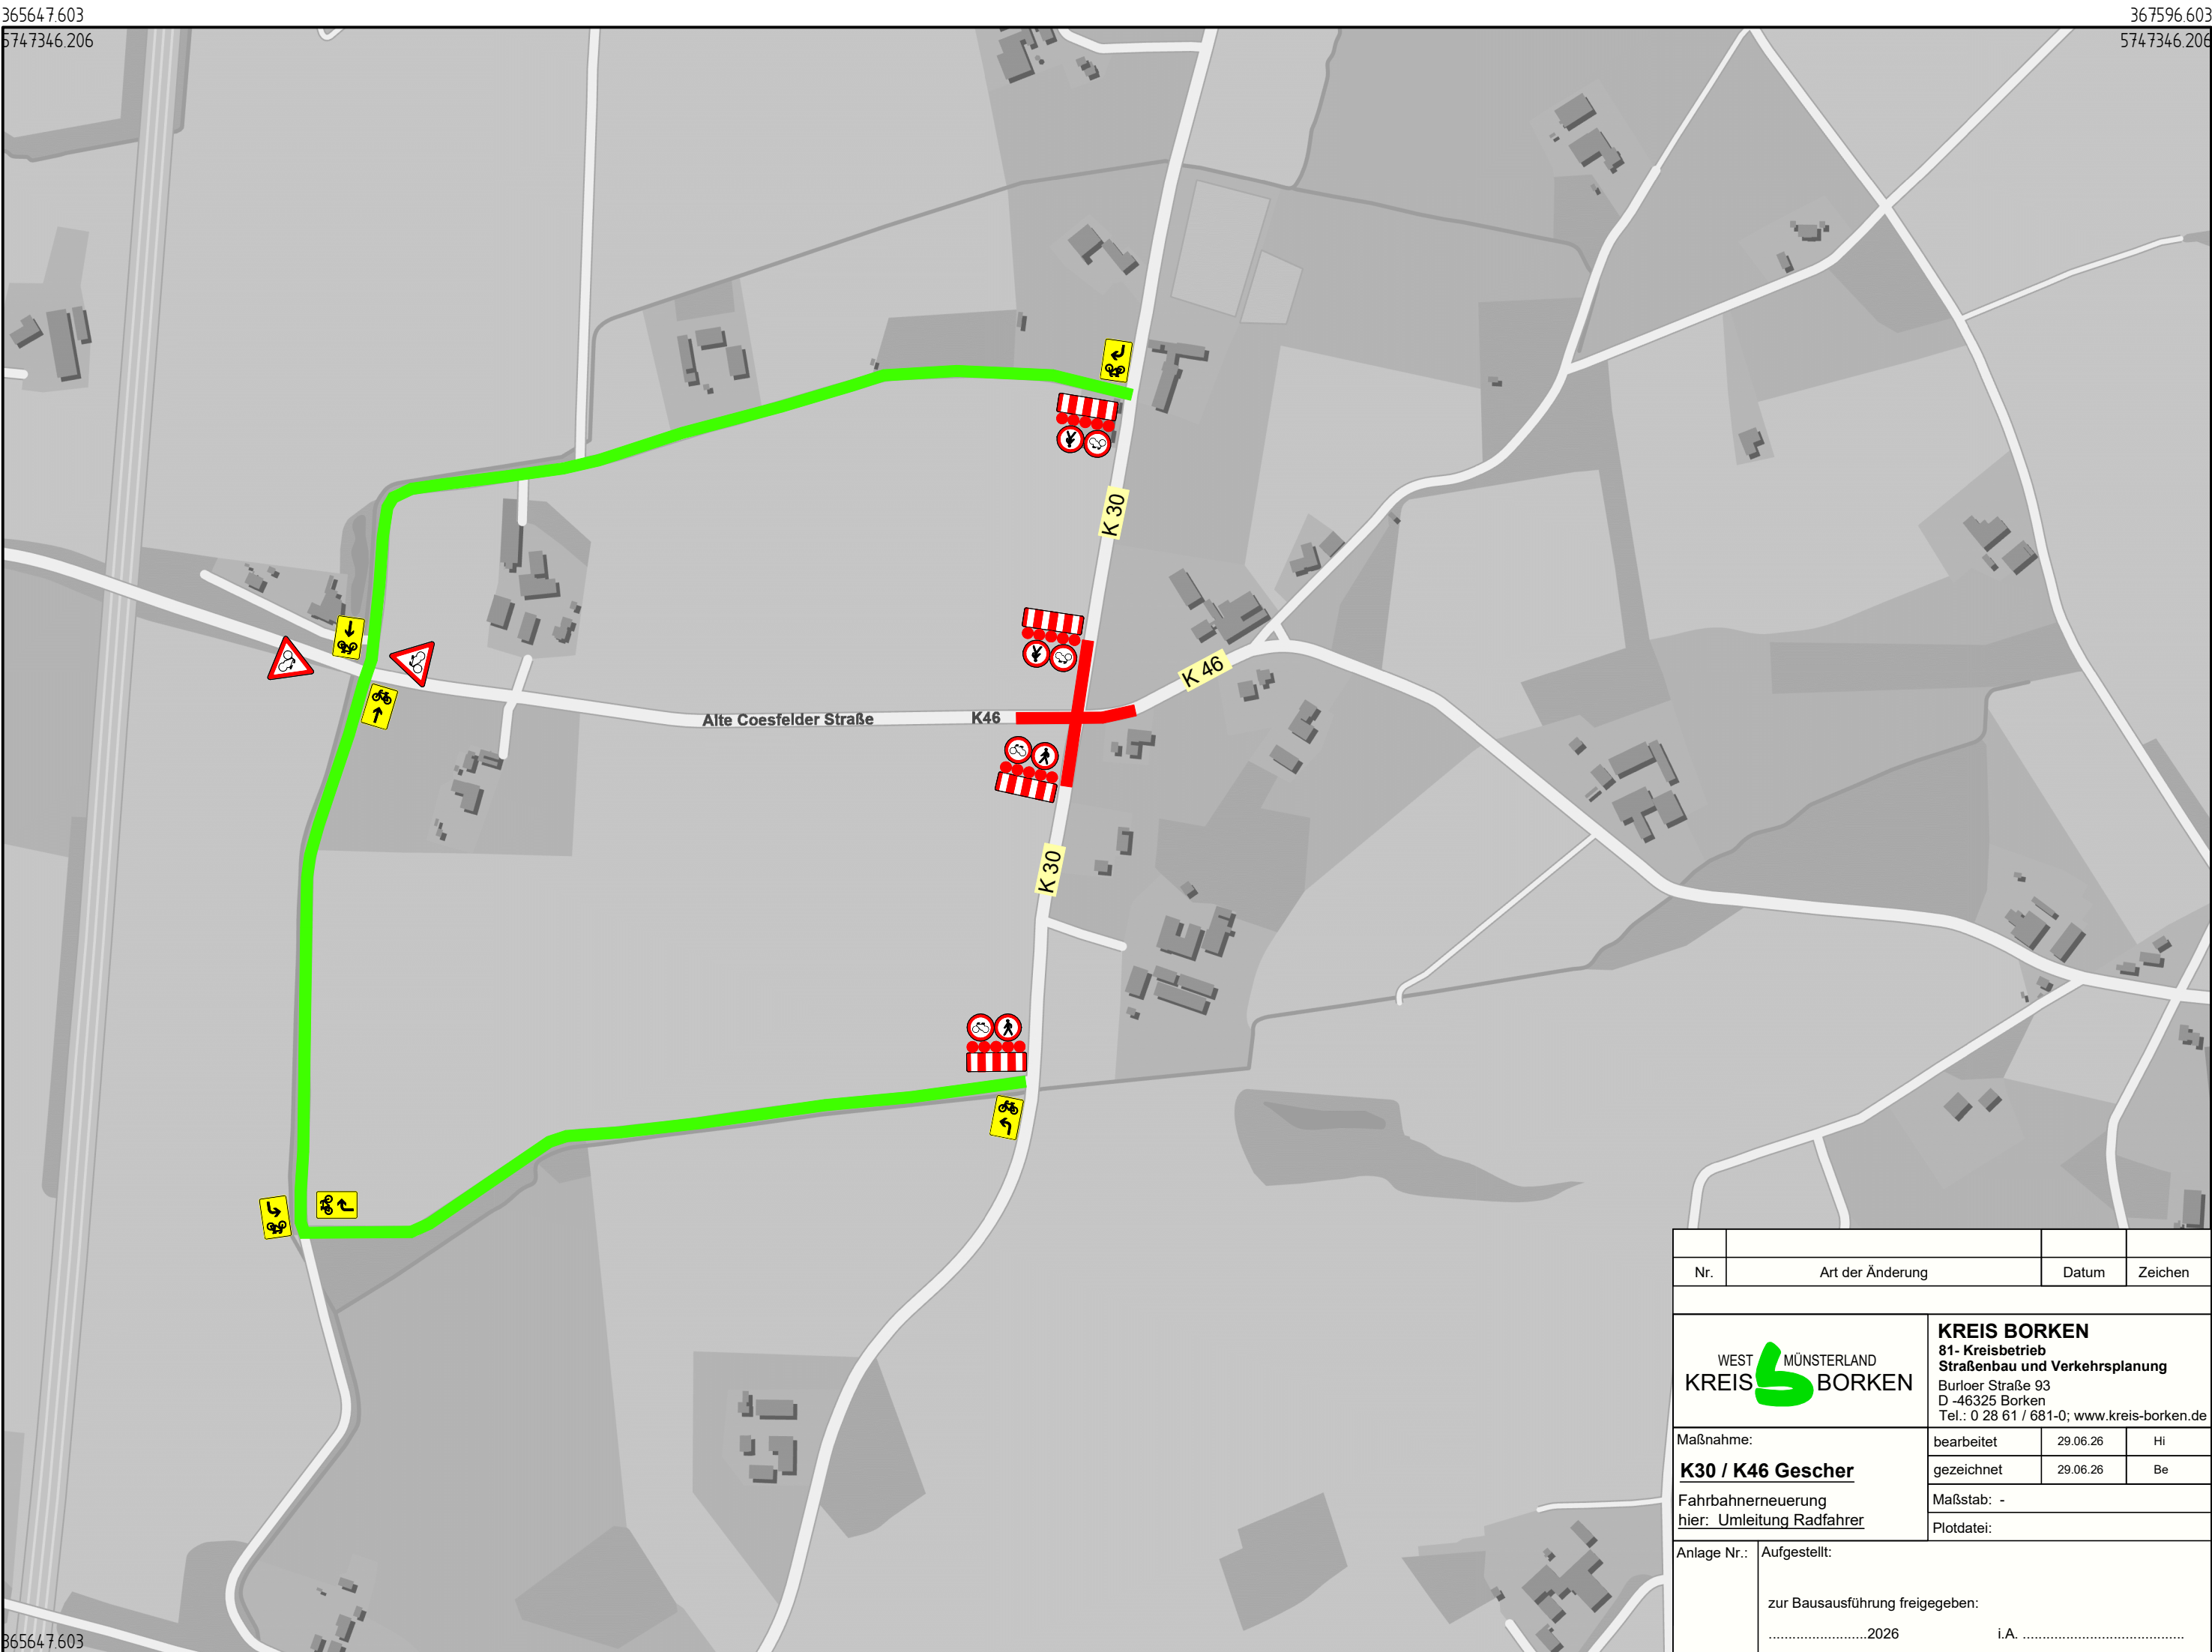

Nr.	Art der Änderung	Datum	Zeichen	
WEST MÜNSTERLAND KREIS  BORKEN		KREIS BORKEN 81- Kreisbetrieb Straßenbau und Verkehrsplanung Burloer Straße 93 D -46325 Borken Tel.: 0 28 61 / 681-0; www.kreis-borken.de		
Maßnahme: <u>K30 / K46 Gescher</u> Fahrbahnerneuerung <u>hier: Umleitung Radfahrer</u>		bearbeitet	29.06.26	Hi
		gezeichnet	29.06.26	Be
		Maßstab: -		
		Plotdatei:		
Anlage Nr.:	Aufgestellt:			
	zur Bausausführung freigegeben:			
	2026 i.A.			