


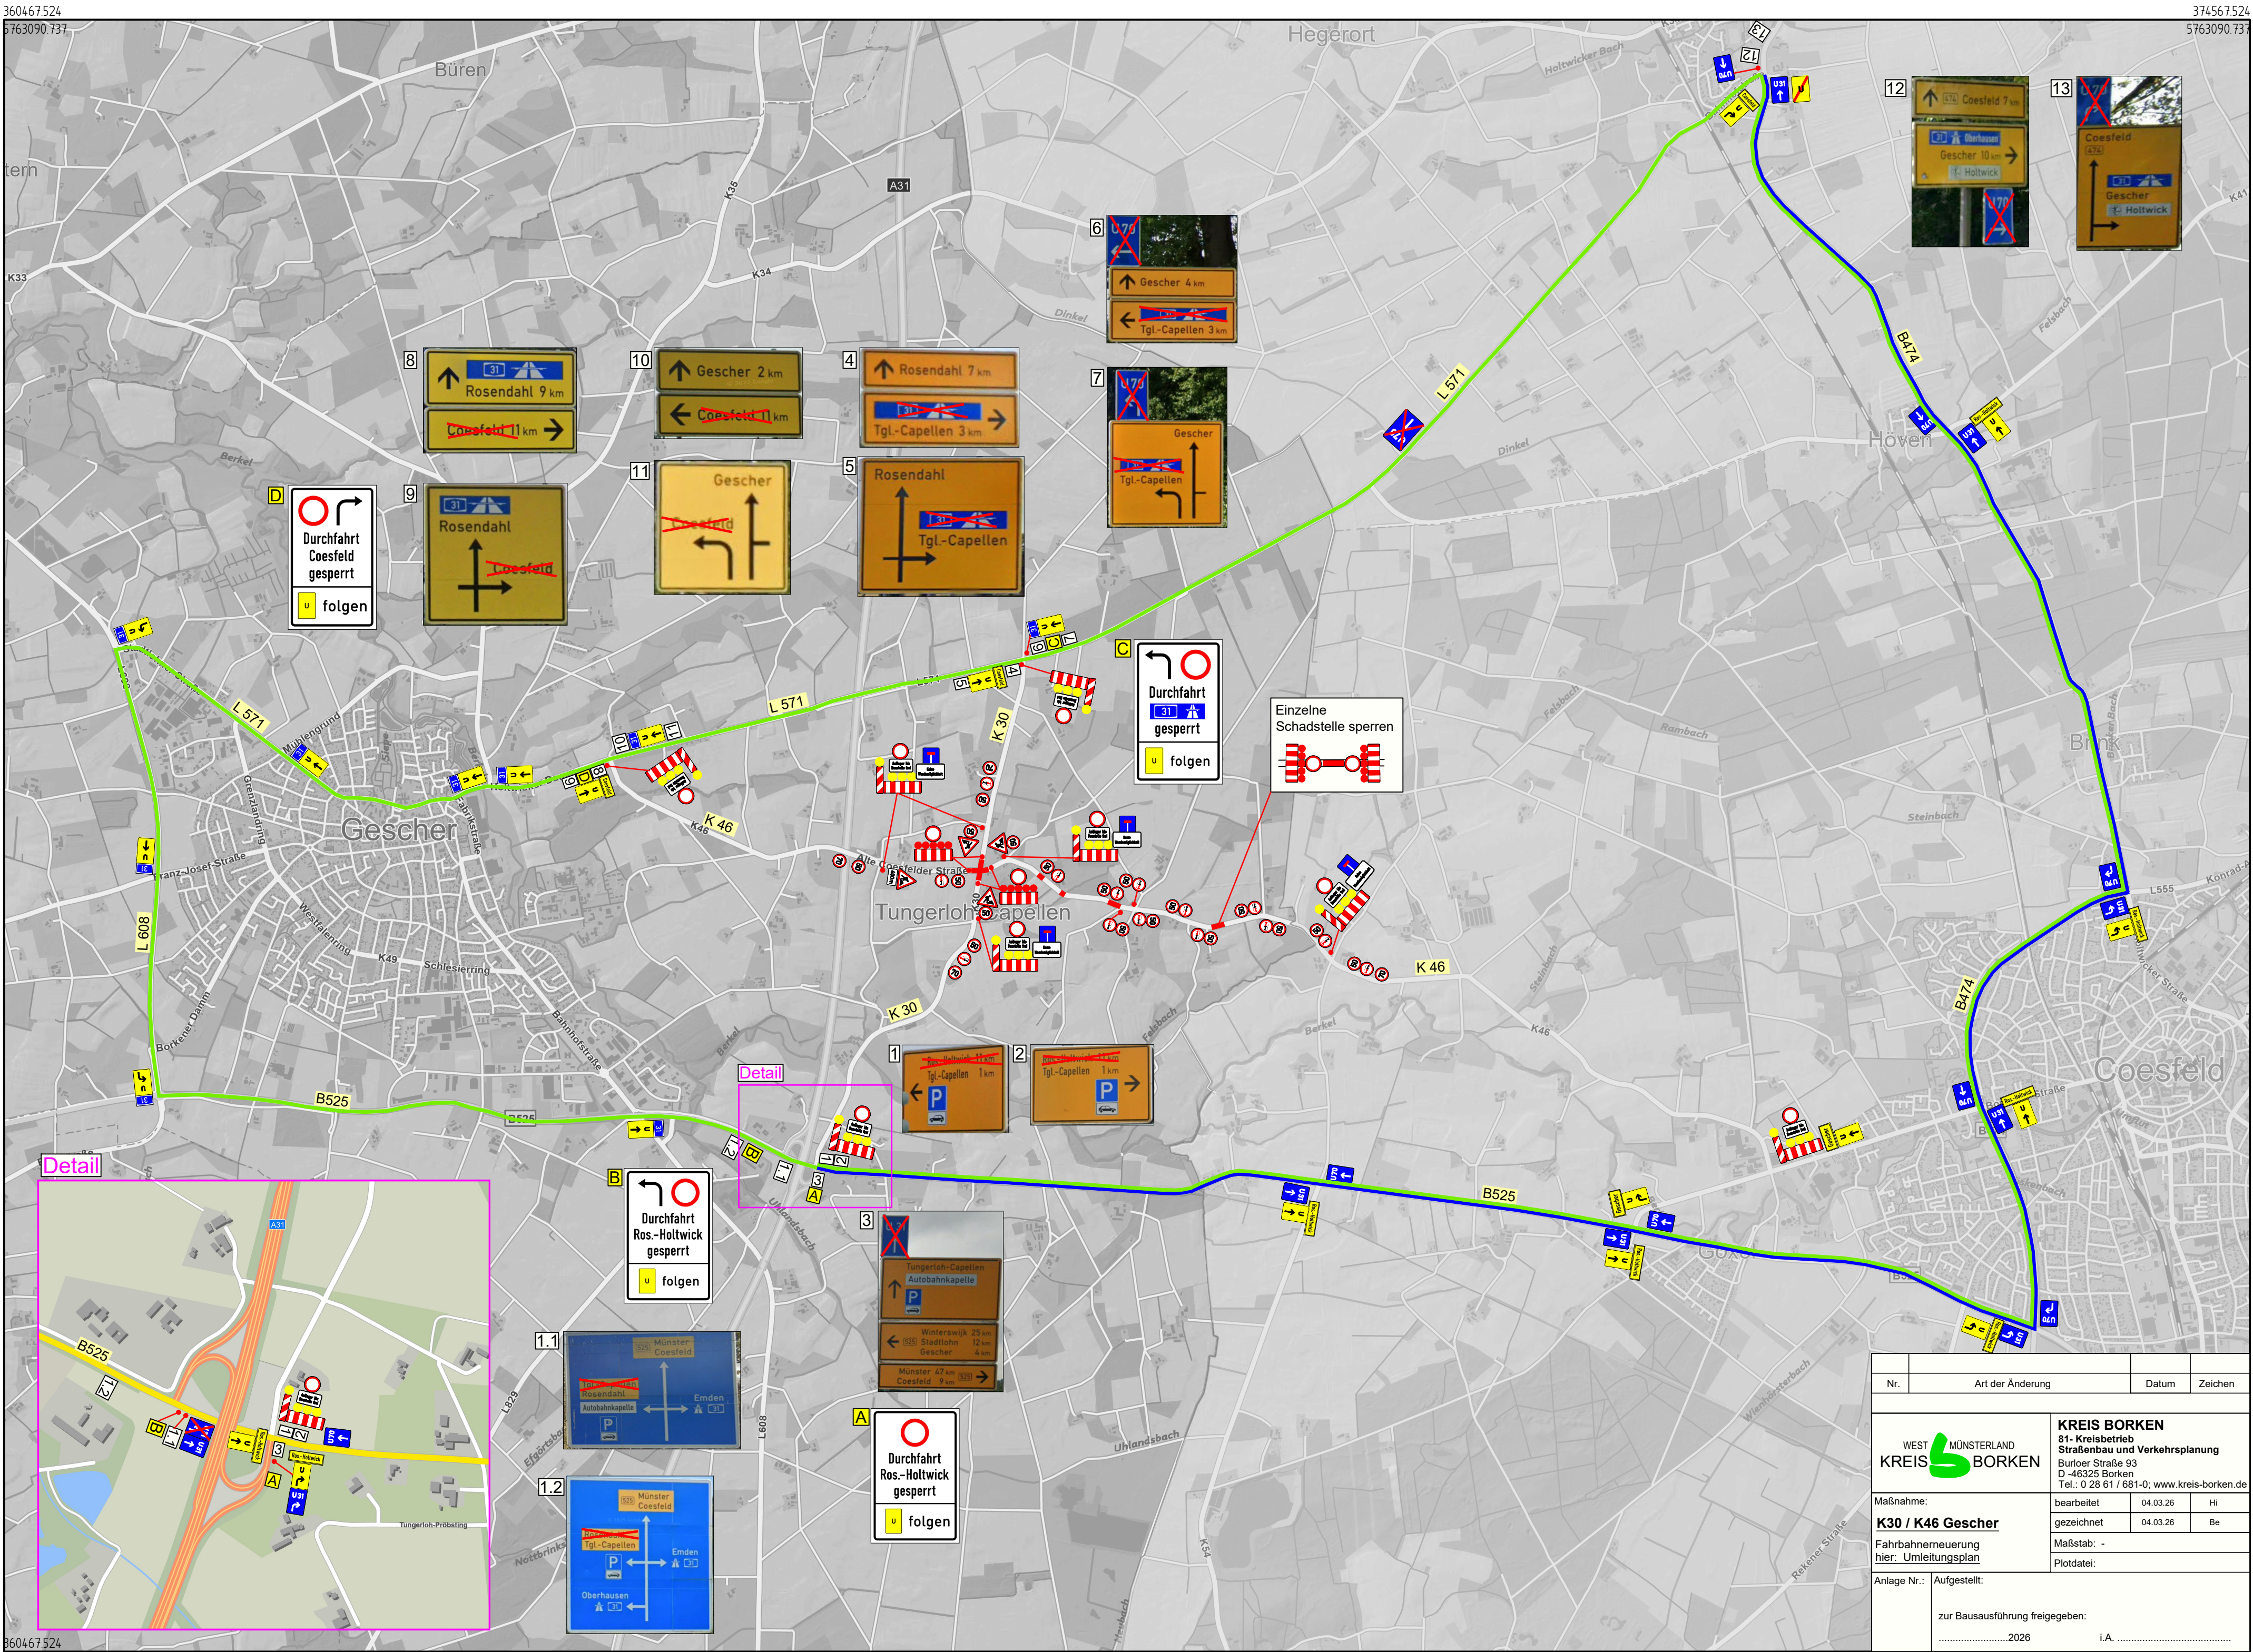

Nr.	Art der Änderung	Datum	Zeichen
WEST MÜNSTERLAND KREIS BORKEN KREIS BORKEN 81- Kreisbetrieb Straßenbau und Verkehrsplanung Burloer Straße 93 D-46325 Borken Tel.: 0 28 61 / 681-0; www.kreis-borken.de			
Maßnahme: K30 / K46 Gescher		bearbeitet 04.03.26	Hi
Fahrbahnerneuerung hier: Umleitungsplan		gezeichnet 04.03.26	Be
Anlage Nr.: Aufgestellt:		Plotdatei:	
zur Bausausführung freigegeben:		2026	i.A.