


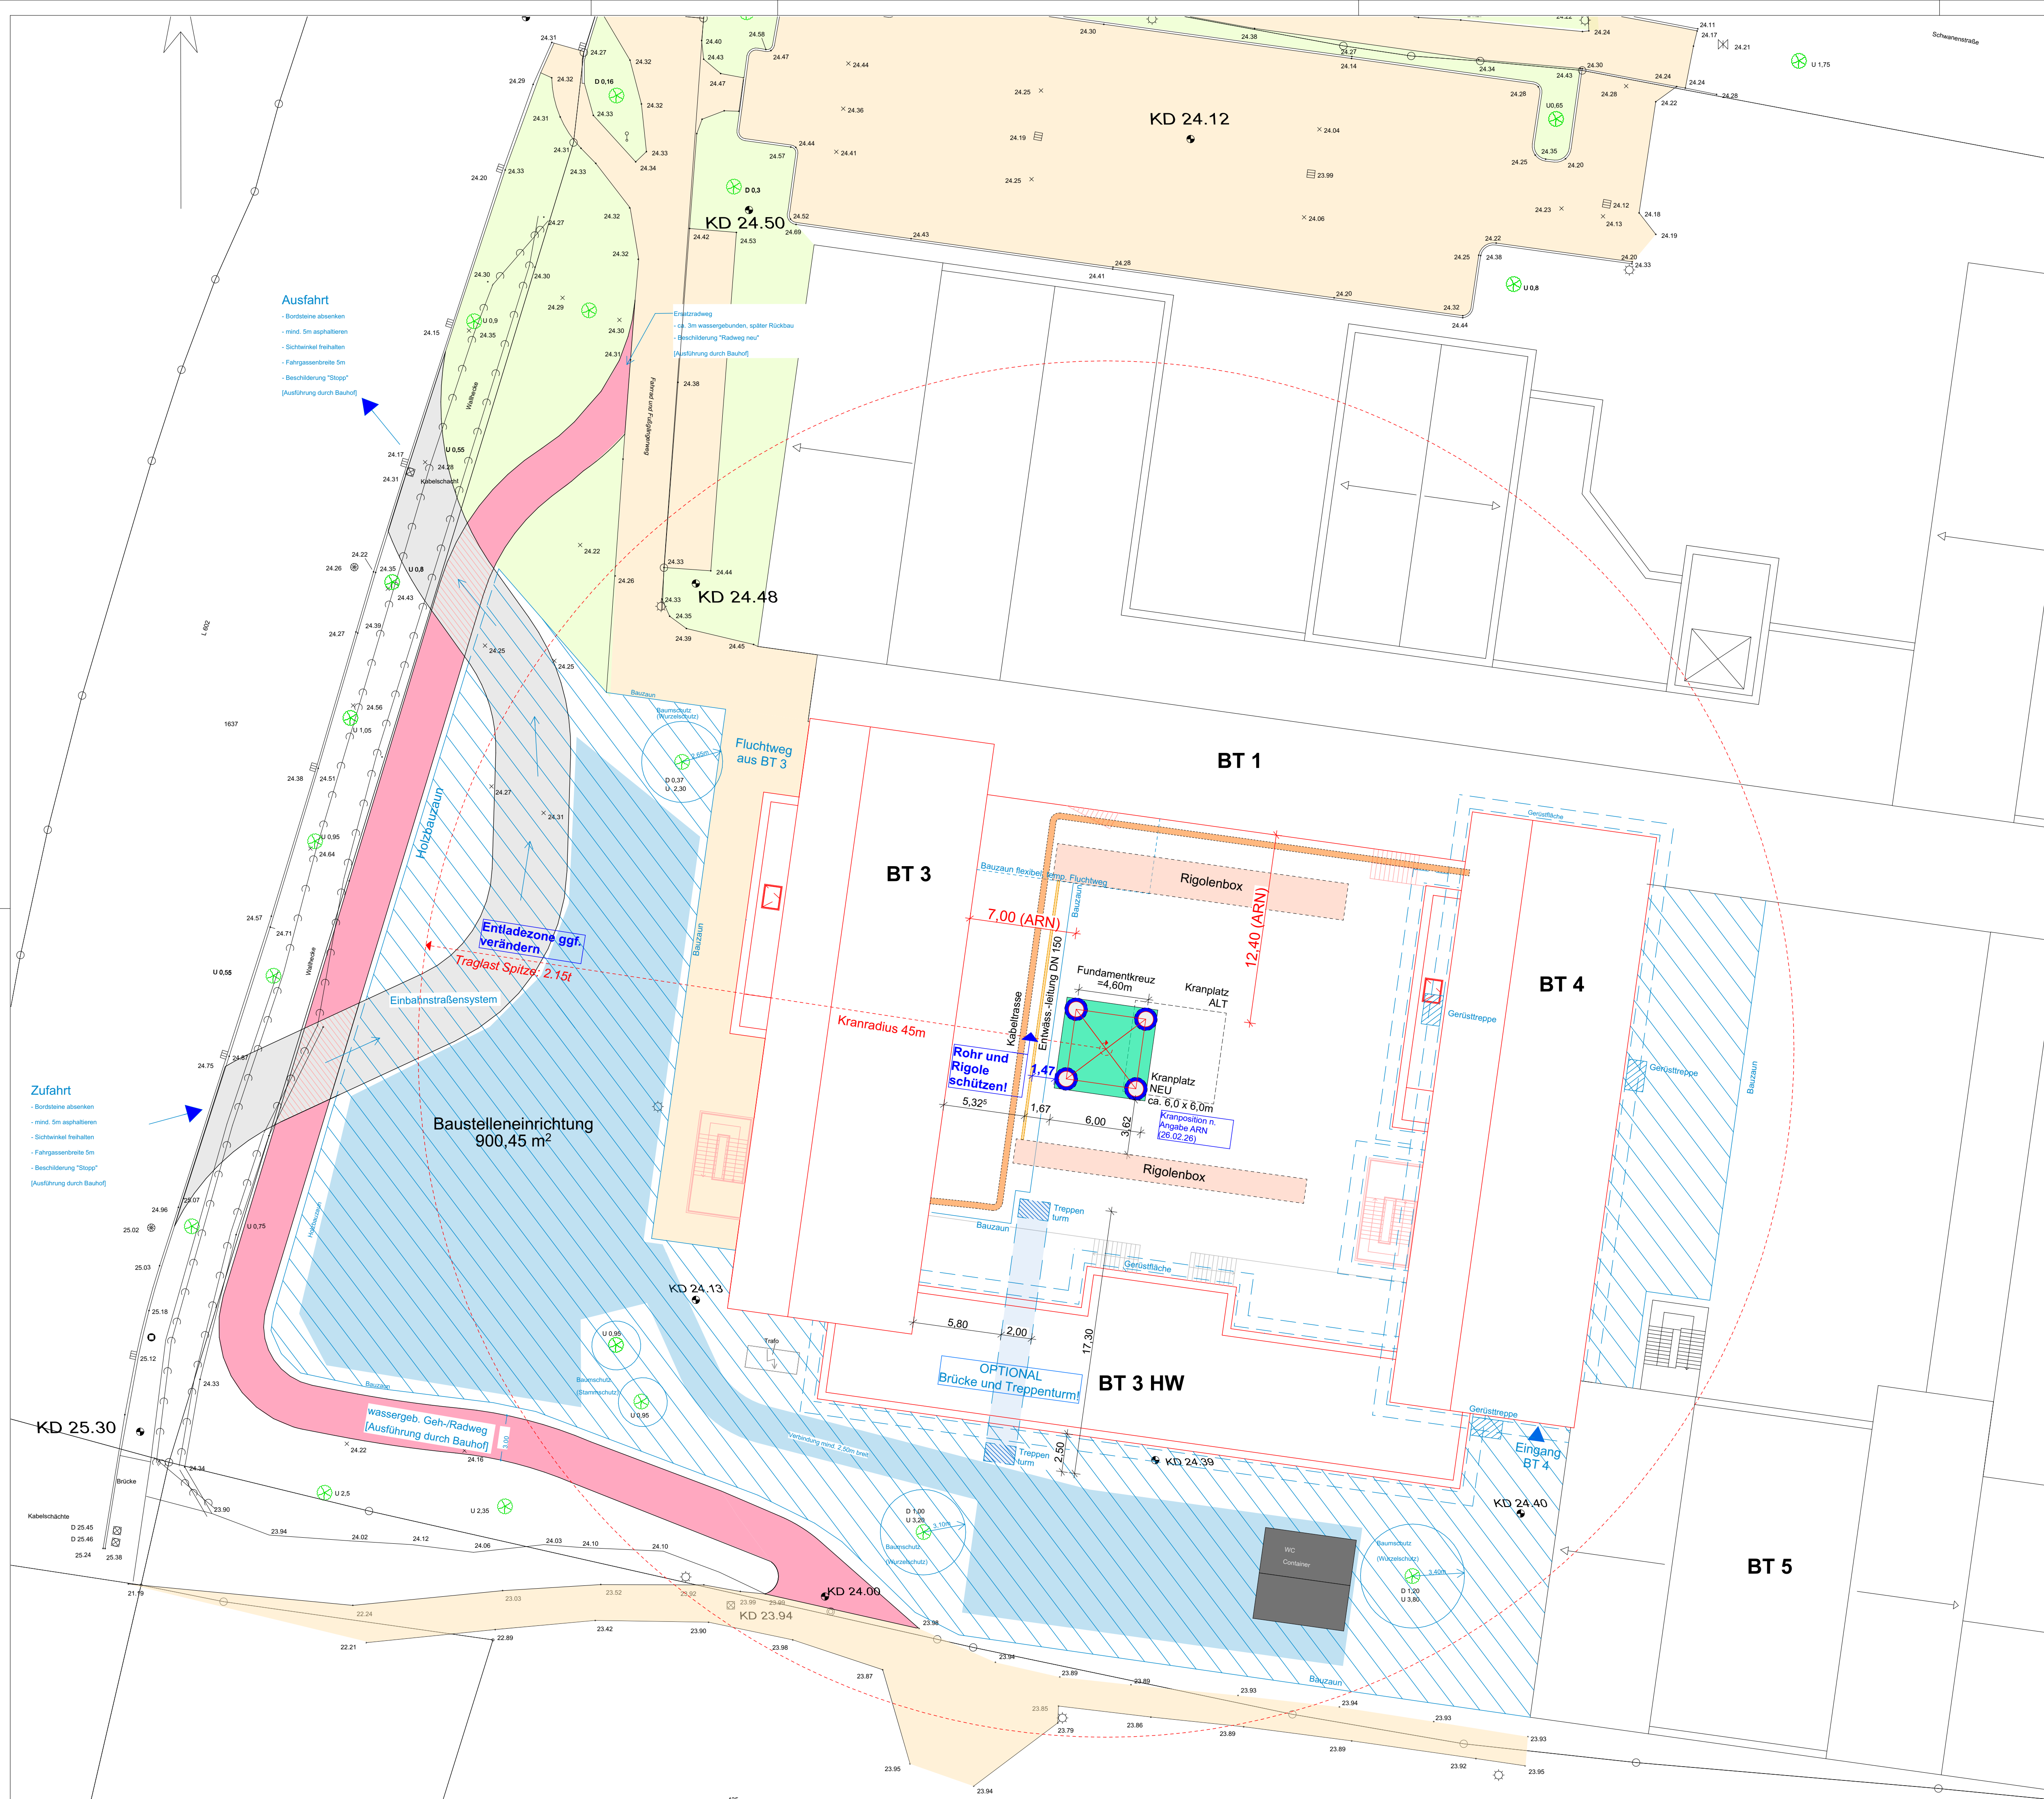

Legende

± 0,00 = +24,53 m üNN = OK FFB EG

neue Elemente

Abbruch

Bestand

F90 feuerbeständig

F30 feuerhemmend

dT

dTs

fh

RST

fhT-RS

RA

RA

SB

Fluchtweg

dichtschiessende Tür

dichtschiessende Tür, selbstschliessend

feuerhemmende Tür, dicht- und selbstschliessend

Rauchschutztür

feuerhemmende Tür, rauchdicht- und selbstschliessend

Rauchableitung

Auslösestelle Rauchableitung

Sicherheitsbeleuchtung im Rettungsweg

Fluchtweg

OK Fertigbau

UK Fertigbau

OK Rohbau

UK Rohbau

Deckendurchbruch

Wanddurchbruch

Bodenschlitz

Bodendurchbruch

S = Sanitär

H = Heizung

E = Elektro

L = Lüftung

G = Gas

FD = Fundamentdurchbruch

FA = Fundamentaussparung

FS = Fundamentschlitz

WD = Wanddurchbruch

WA = Wandaussparung

WS = Wandschlitz senkrecht

WW = Wandschlitz waagrecht

DD = Deckendurchbruch

DA = Deckenaussparung

DS = Deckenschlitz

FBS = Fußbodenschlitz

FBA = Fußbodenaussparung

AUSFÜHRUNGSPLANUNG

Eingetragene Höhenmaße beziehen sich grundsätzlich auf Oberkante Fertigfußboden!

Alle Maße sind vom Unternehmer eigenverantwortlich zu prüfen!

Index

Datum

Name

Art der Änderung

Ausführungsplanung

1:200 BT4_Baustelleneinrichtungsplan

MAßSTAB

PLAN-BEZEICHNUNG -NR.- DATUM

BT4_BE_01

PLAN-NR.

23.07.2026

DATUM

Bauherr

Kreis Borken

Burloer Str. 93, 46325 Borken

BKBW-347 |

Projekt

Brandschutz- und Fassadensanierung am Berufskolleg Bocholt-West | BT 3, 4 und 7