


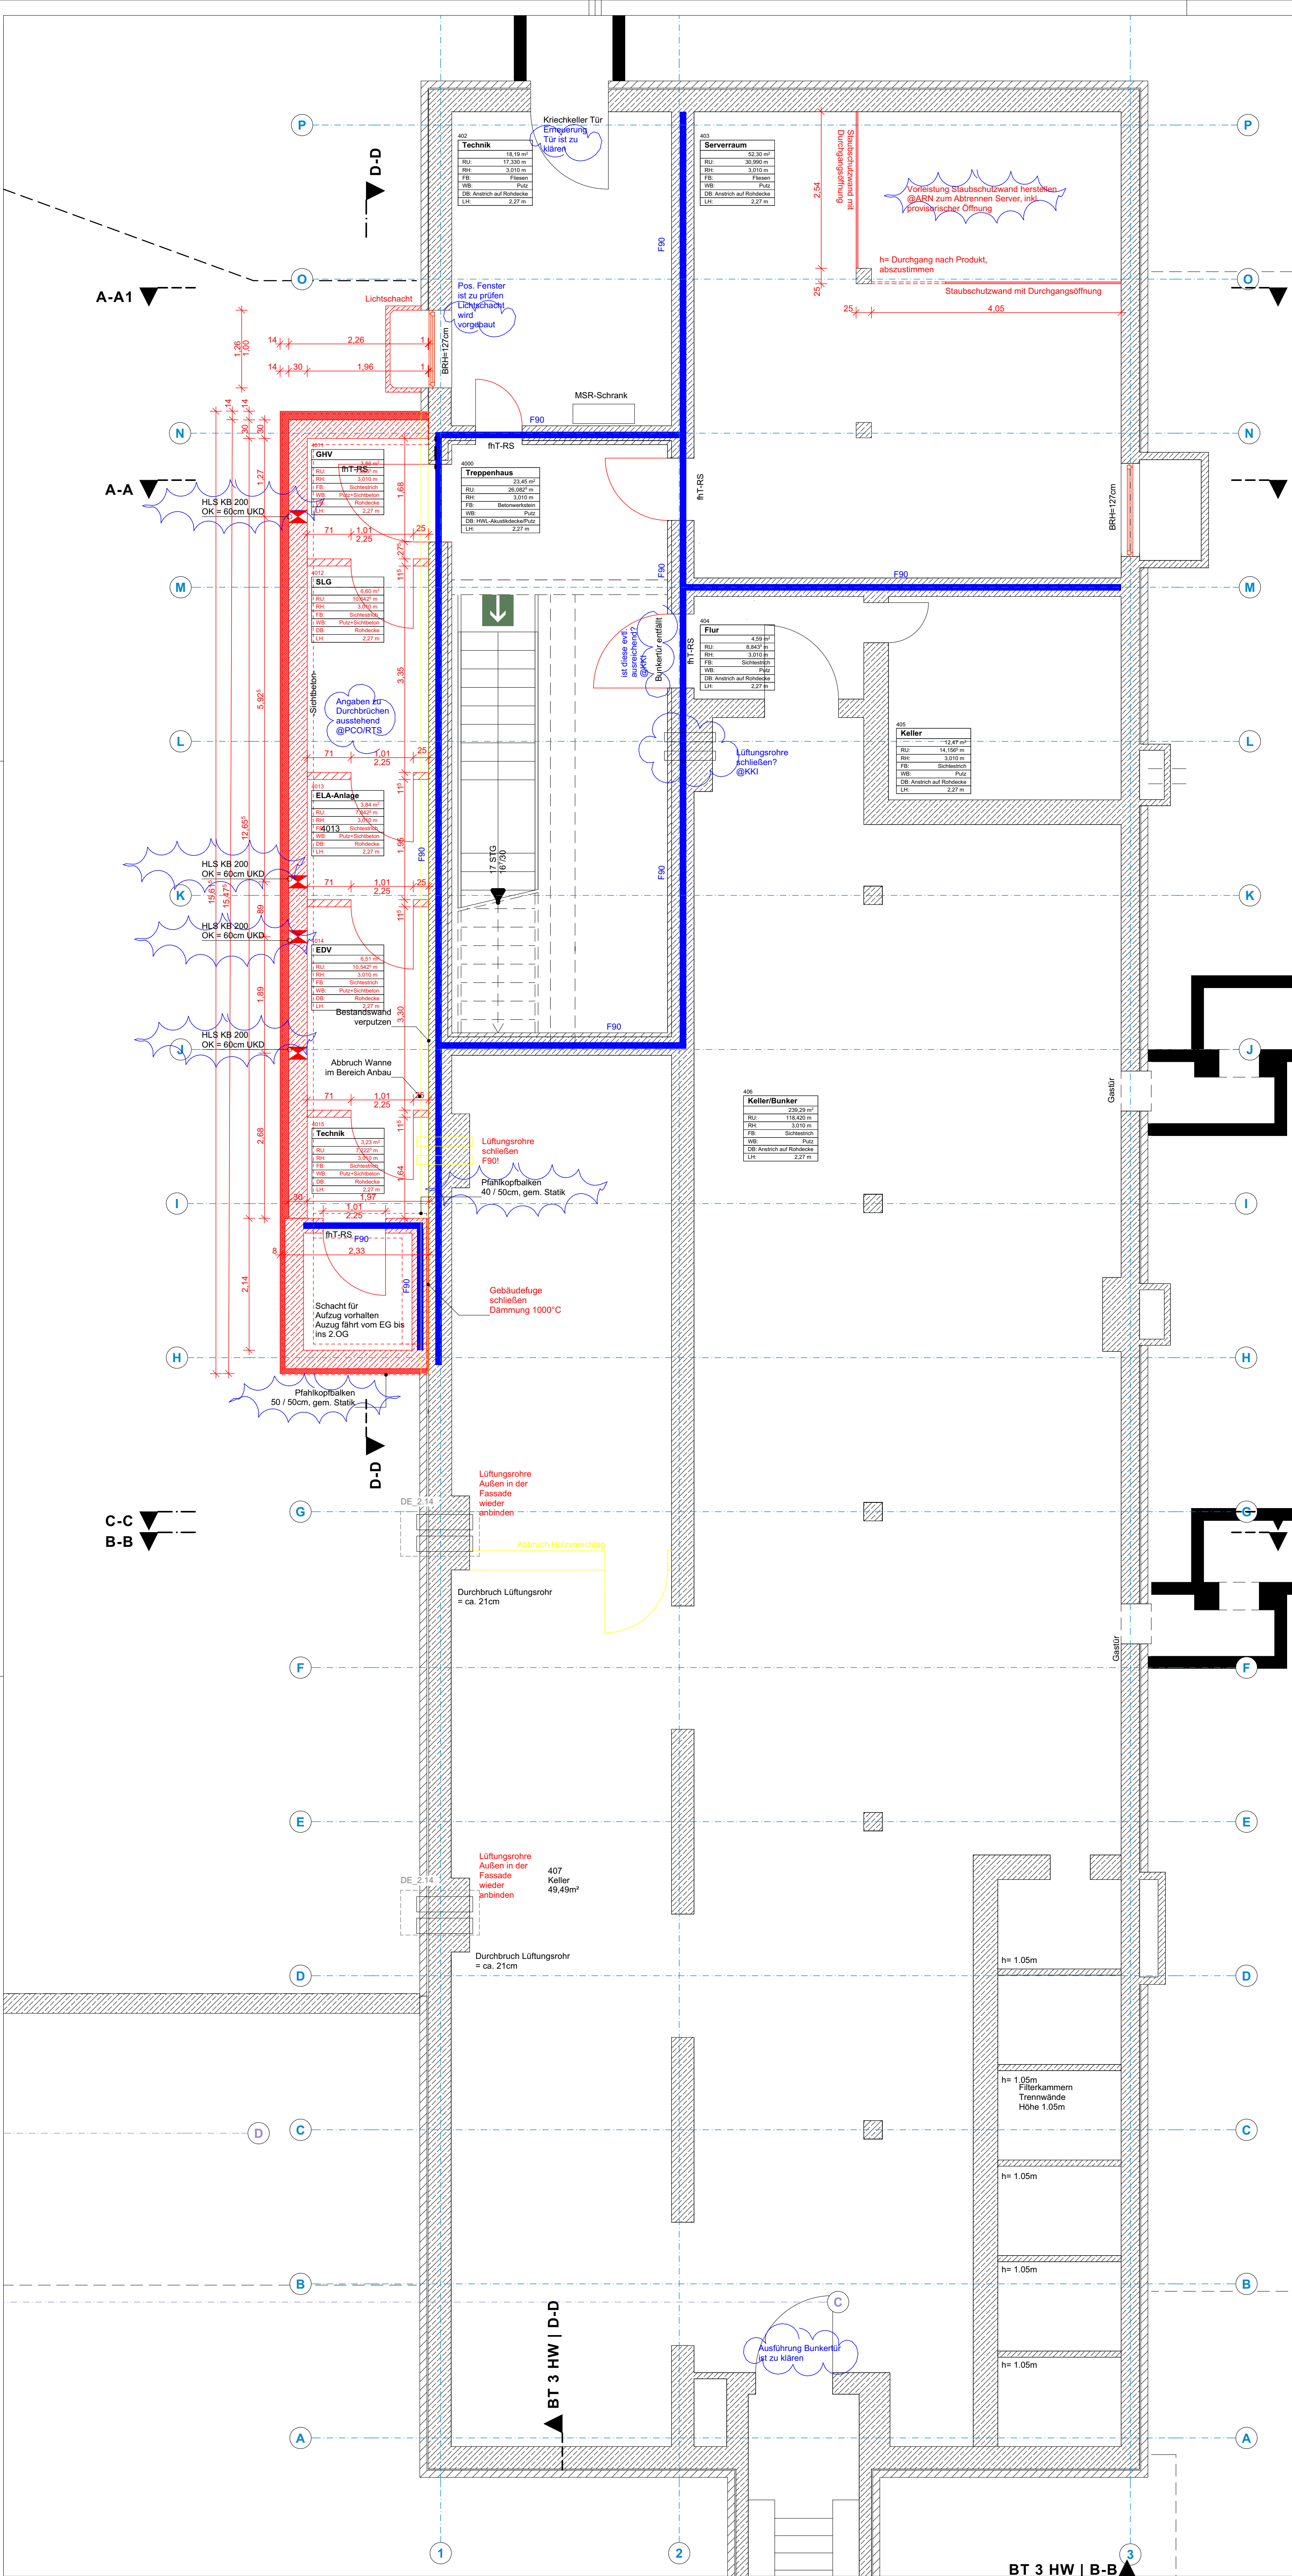

Legende

± 0,00 = +24,53 m üNN = OK FFB EG

neue Elemente	dT	dichtschliessende Tür
Abbruch	dTs	dichtschliessende Tür, selbstschliessend
Bestand	fh	feuerhemmende Tür, dicht- und selbstschliessend
F90 feuerbeständig	RST	Rauchschutztür
F30 feuerhemmend	fhT-RS	feuerhemmende Tür, rauchdicht- und selbstschliessend
	RA	Rauchableitung
	RA	Auslösestelle Rauchableitung
	SB	Sicherheitsbeleuchtung im Rettungsweg
	➡	Fluchtweg

▽ = OK Fertigbau	Deckendurchbruch
△ = UK Fertigbau	Wanddurchbruch
▼ = OK Rohbau	Bodenschlitz
▲ = UK Rohbau	Bodendurchbruch

S = Sanitär
H = Heizung
E = Elektro
L = Lüftung
G = Gas

FD = Fundamentdurchbruch
FA = Fundamentaussparung
FS = Fundamentschlitz
WD = Wanddurchbruch
WA = Wandaussparung
WS = Wandschlitz senkrecht

WW = Wandschlitz waagerecht
DD = Deckendurchbruch
DA = Deckenaussparung
DS = Deckenschlitz
FBS = Fußbodenschlitz
FBA = Fußbodenaussparung

AUSFÜHRUNGSPLANUNG

Eingetragene Höhenmaße beziehen sich grundsätzlich auf Oberkante Fertigfußboden!

Alle Maße sind vom Unternehmer eigenverantwortlich zu prüfen!

Index	Datum	Name	Art der Änderung

Ausführungsplanung
1:50 BT4 Kellergeschoss

MAßSTAB	PLAN-BEZEICHNUNG -NR. -DATUM	05_GR_00	23.07.2026
BAUHERR	Kreis Borken Burloer Str. 93, 46325 Borken BKBW-347	PLAN NR.	DATUM
PROJEKT	Brandschutz- und Fassadensanierung am Berufskolleg Bocholt-West BTe 3, 4 und 7		