


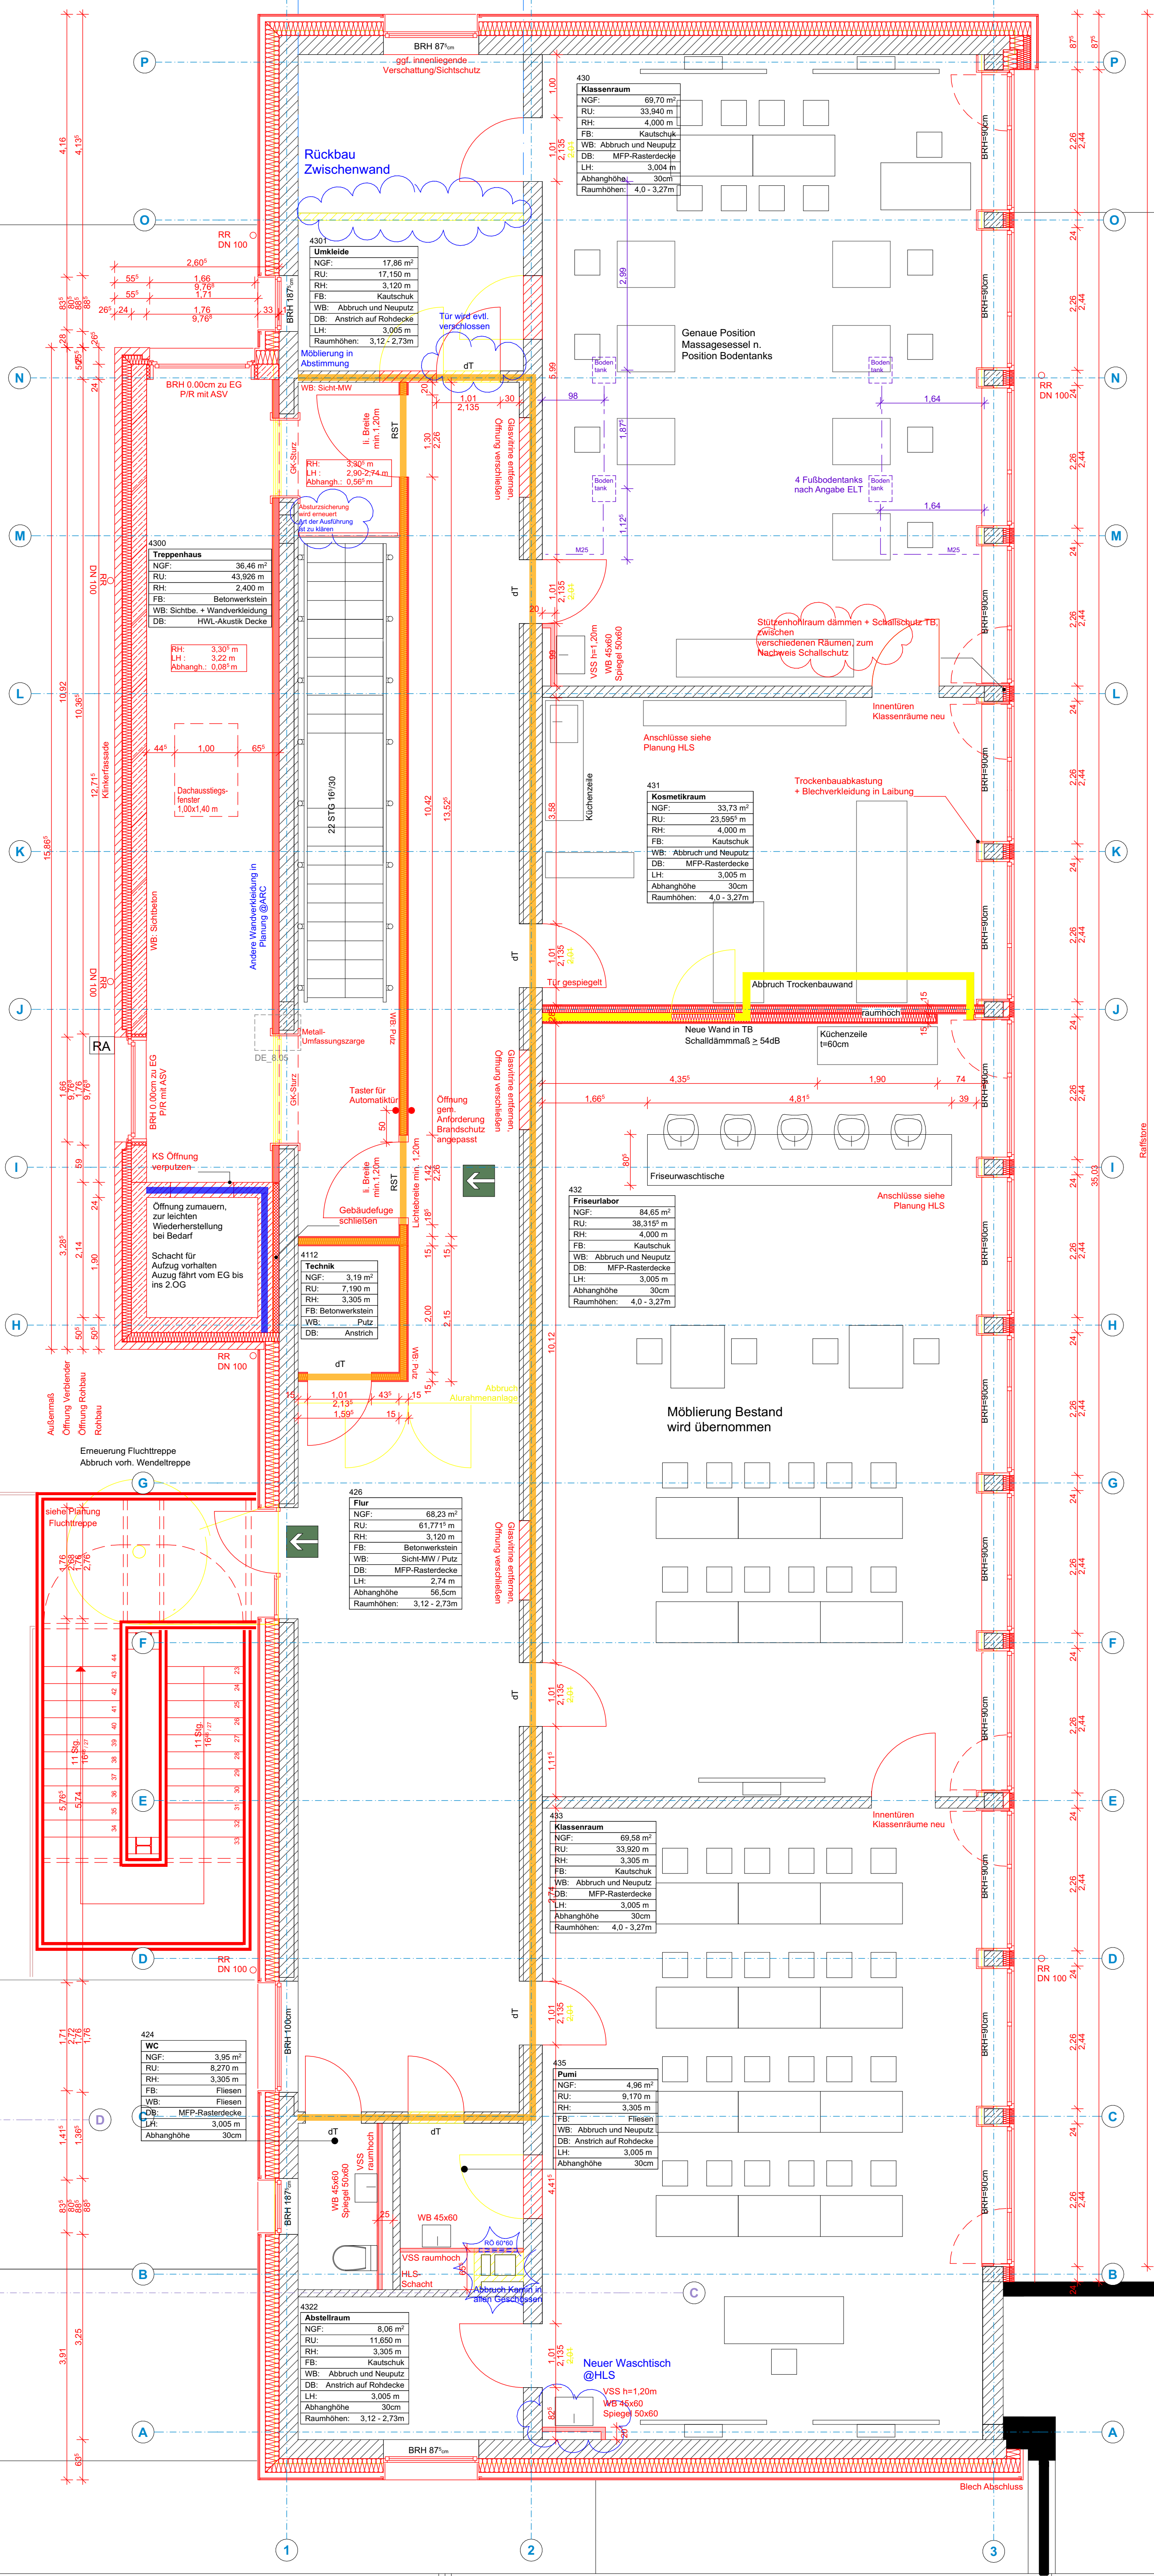

Legende

± 0,00 = +24,53 m üNN = OK FFB EG

neue Elemente	dT	dichtschliessende Tür
Abbruch	dTs	dichtschliessende Tür, selbstschliessend
Bestand	fh	feuerhemmende Tür, dicht- und selbstschliessend
F90 feuerbeständig	RST	Rauchschutztür
F30 feuerhemmend	fhT-RS	feuerhemmende Tür, rauchdicht- und selbstschliessend
	RA	Rauchableitung
	RA	Auslösestelle Rauchableitung
	SB	Sicherheitsbeleuchtung im Rettungsweg
	←	Fluchtweg

▽ = OK Fertigbau	Deckendurchbruch
△ = UK Fertigbau	Wanddurchbruch
▼ = OK Rohbau	Bodenschlitz
▲ = UK Rohbau	Bodendurchbruch

S = Sanitär	FD = Fundamentdurchbruch	WW = Wandschlitz waagrecht
H = Heizung	FA = Fundamentaussparung	DD = Deckendurchbruch
E = Elektro	FS = Fundamentschlitz	DA = Deckenaussparung
L = Lüftung	WD = Wanddurchbruch	DS = Deckenschlitz
G = Gas	WA = Wandaussparung	FBS = Fußbodenschlitz
	WS = Wandschlitz senkrecht	FBA = Fußbodenaussparung

AUSFÜHRUNGSPLANUNG

Eingetragene Höhenmaße beziehen sich grundsätzlich auf Oberkante Fertigfußboden!

Alle Maße sind vom Unternehmer eigenverantwortlich zu prüfen!

Index	Datum	Name	Art der Änderung

Ausführungsplanung

1:50 BT4 2. Obergeschoss

MAßSTAB	PLAN-BEZEICHNUNG -NR. -DATUM	05_OR_03	23.07.2026
		PLAN NR.	DATUM

Kreis Borken	
BAUHERR	Burloer Str. 93, 46325 Borken
	BKBW-347
PROJEKT	Brandschutz- und Fassadensanierung am Berufskolleg Bocholt-West BTe 3, 4 und 7