


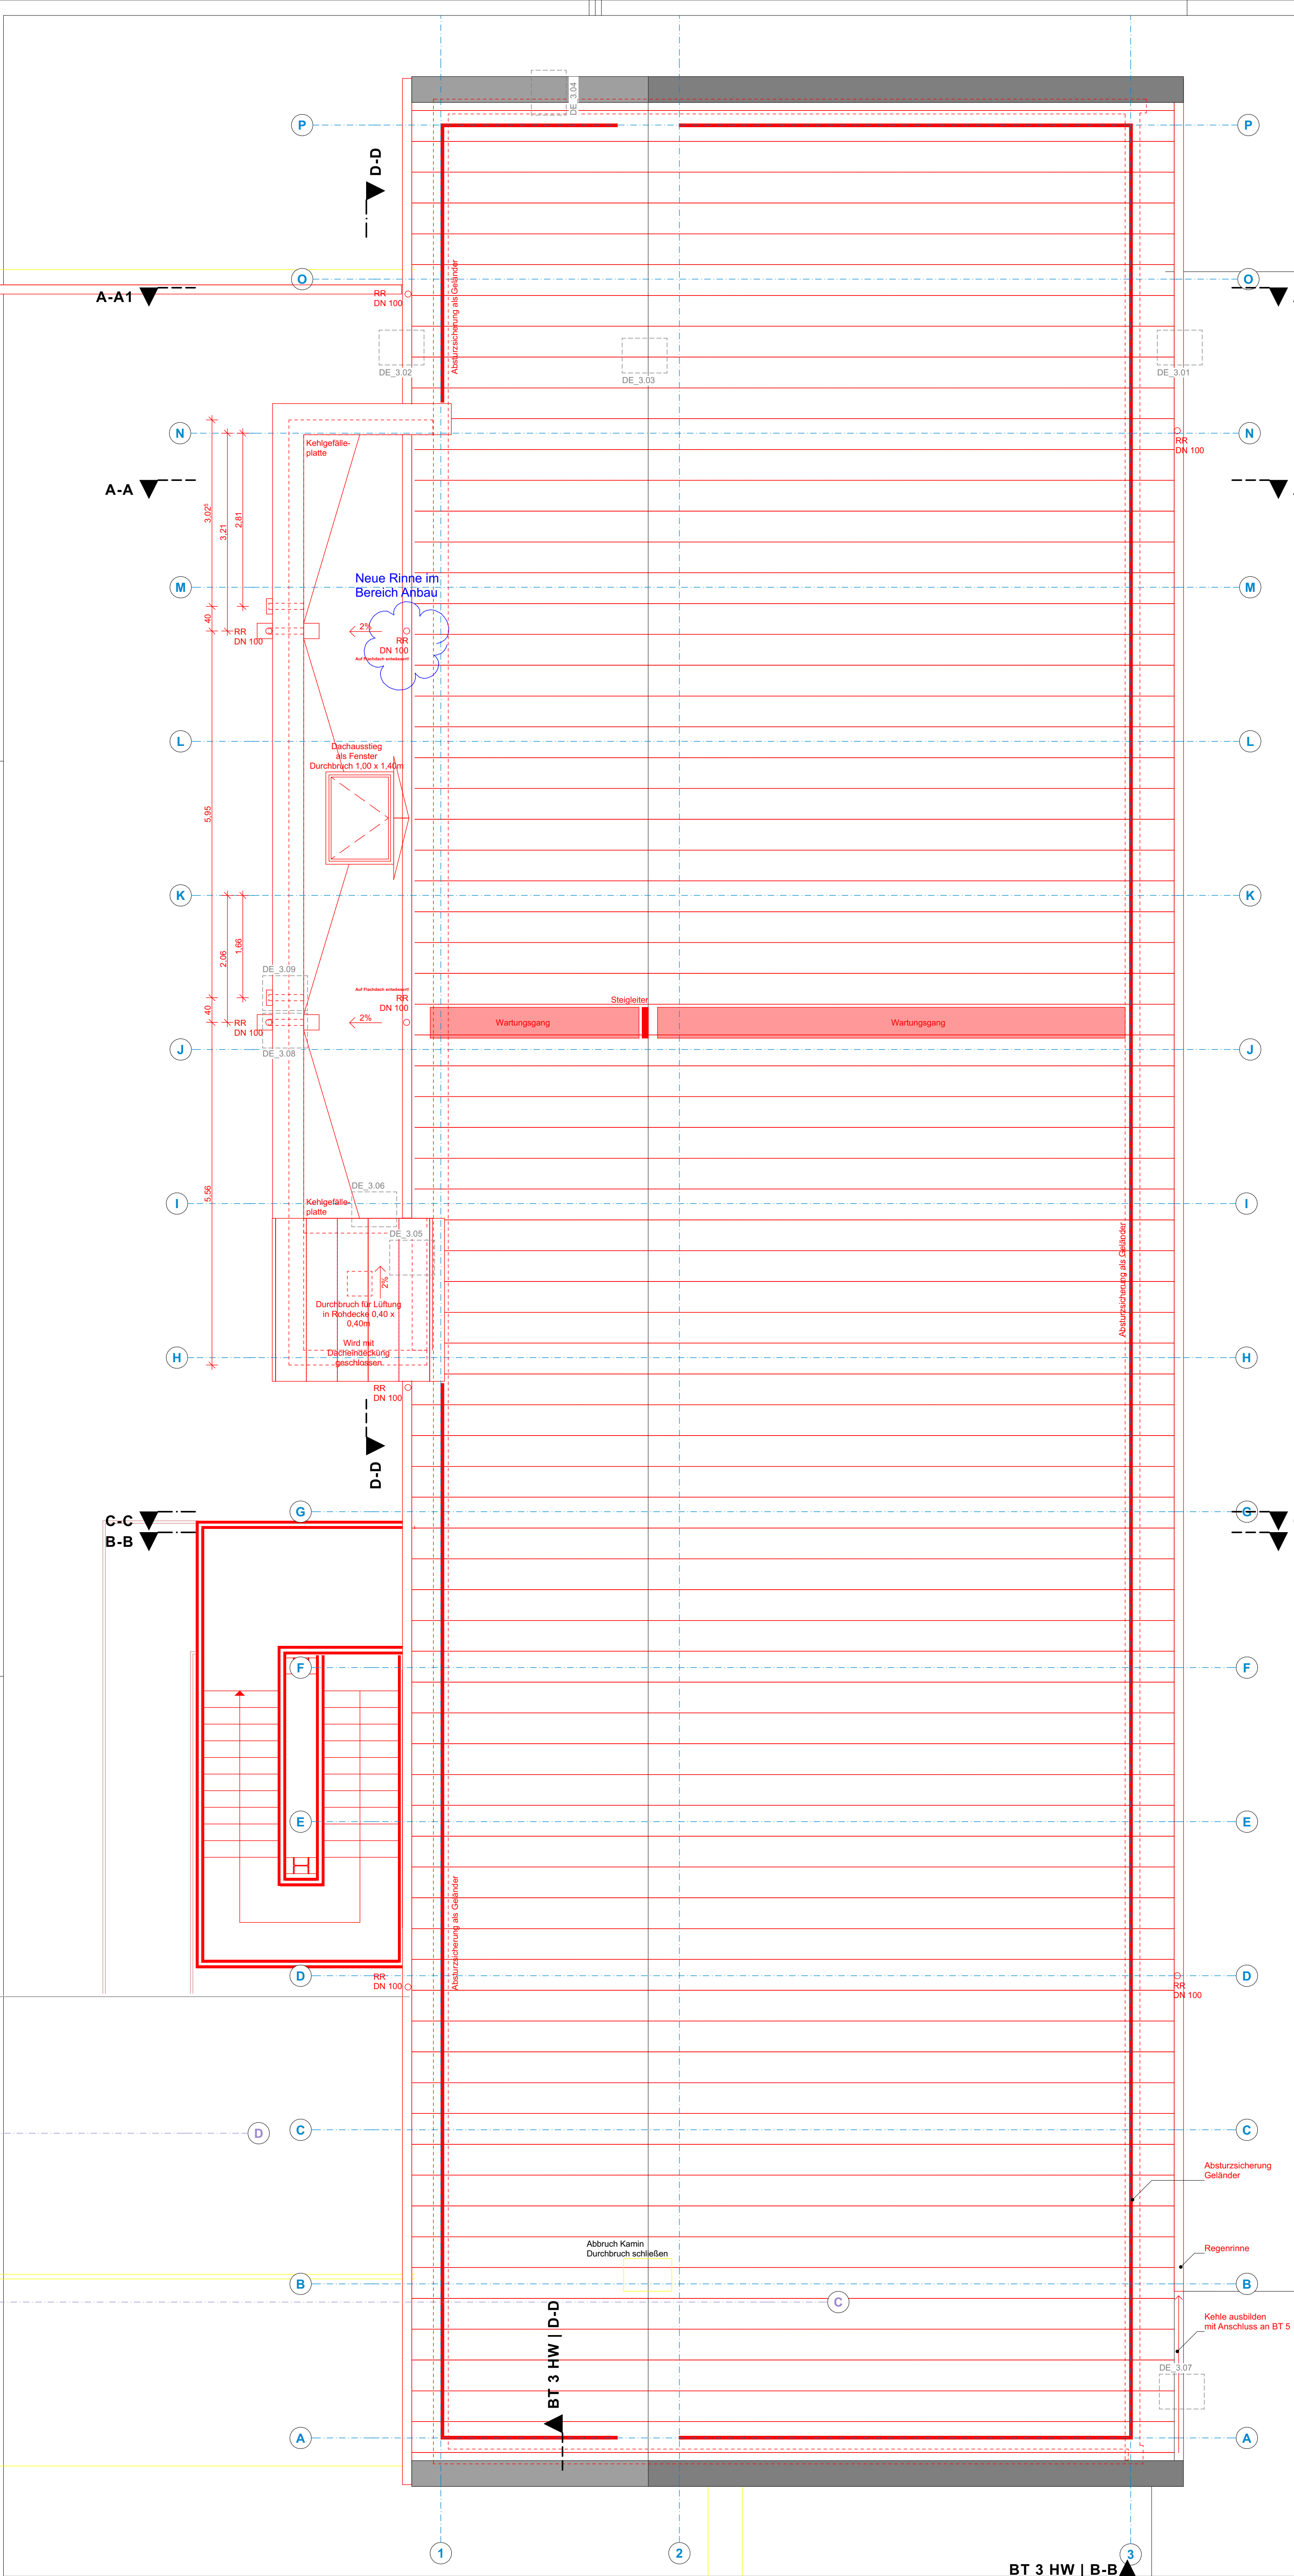

neue Elemente

Abbruch

Bestand

F90 feuerbeständig

F30 feuerhemmend

▽

= OK Fertigbau

△

= UK Fertigbau

▼

= OK Rohbau

▲

= UK Rohbau

Deckendurchbruch

Wanddurchbruch

Bodenschlitz

Bodendurchbruch

S = Sanitär

H = Heizung

E = Elektro

L = Lüftung

G = Gas

FD = Fundamentdurchbruch

FA = Fundamentaussparung

FS = Fundamentschlitz

WD = Wanddurchbruch

WA = Wandaussparung

WS = Wandschlitz senkrecht

WW = Wandschlitz waagrecht

DD = Deckendurchbruch

DA = Deckenaussparung

DS = Deckenschlitz

FBS = Fußbodenschlitz

FBA = Fußbodenaussparung

dT

dTs

fh

RST

fhT-RS

RA

RA

SB

dichtschiessende Tür

dichtschiessende Tür, selbstschliessend

feuerhemmende Tür, dicht- und selbstschliessend

Rauchschutztür

feuerhemmende Tür, rauchdicht- und selbstschliessend

Rauchableitung

Auslösestelle Rauchableitung

Sicherheitsbeleuchtung im Rettungsweg

Fluchtweg

± 0,00 = +24,53 m üNN = OK FFB EG

AUSFÜHRUNGSPLANUNG

Eingetragene Höhenmaße beziehen sich grundsätzlich auf Oberkante Fertigfußboden!

Alle Maße sind vom Unternehmer eigenverantwortlich zu prüfen!

Ausführungsplanung			
1:50 BT4 Dachaufsicht			
MAßSTAB	PLAN-BEZEICHNUNG -NR. -DATUM	05_GR_00 PLAN NR.	23.07.2026 DATUM
BAUHERR	Kreis Borken Burloer Str. 93, 46325 Borken BKBW-347		
PROJEKT	Brandschutz- und Fassadensanierung am Berufskolleg Bocholt-West BTe 3, 4 und 7		