
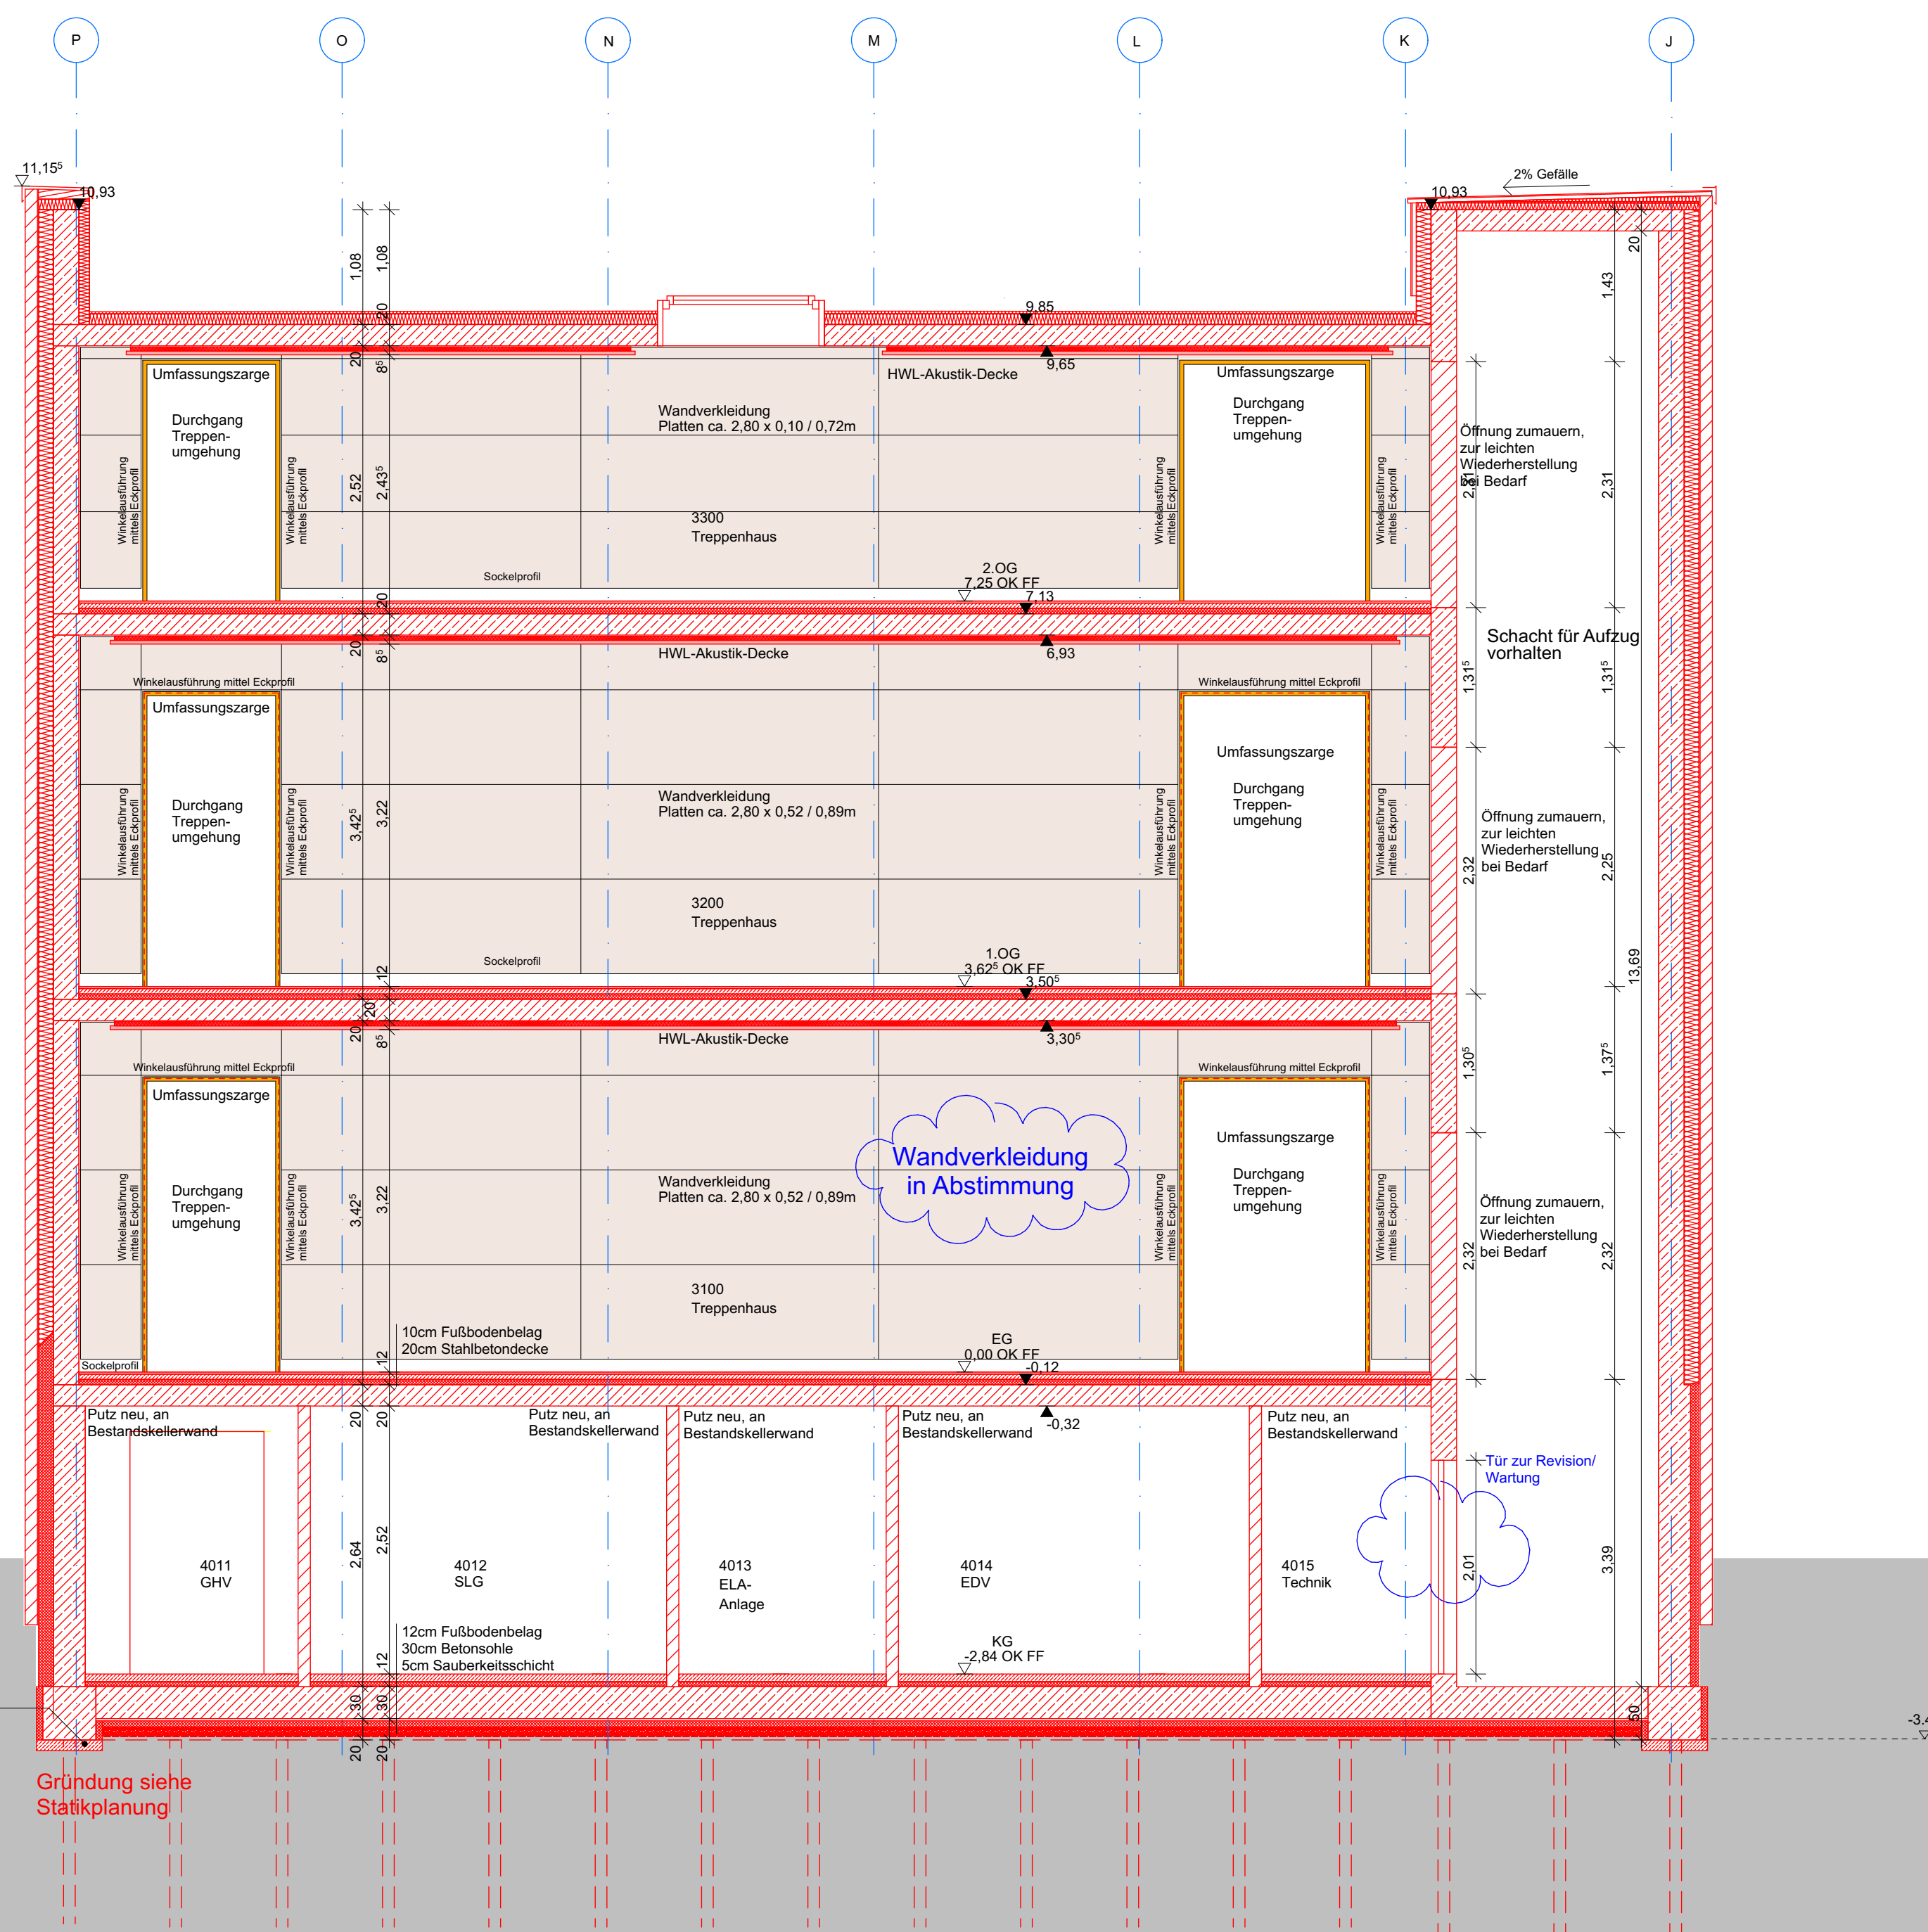
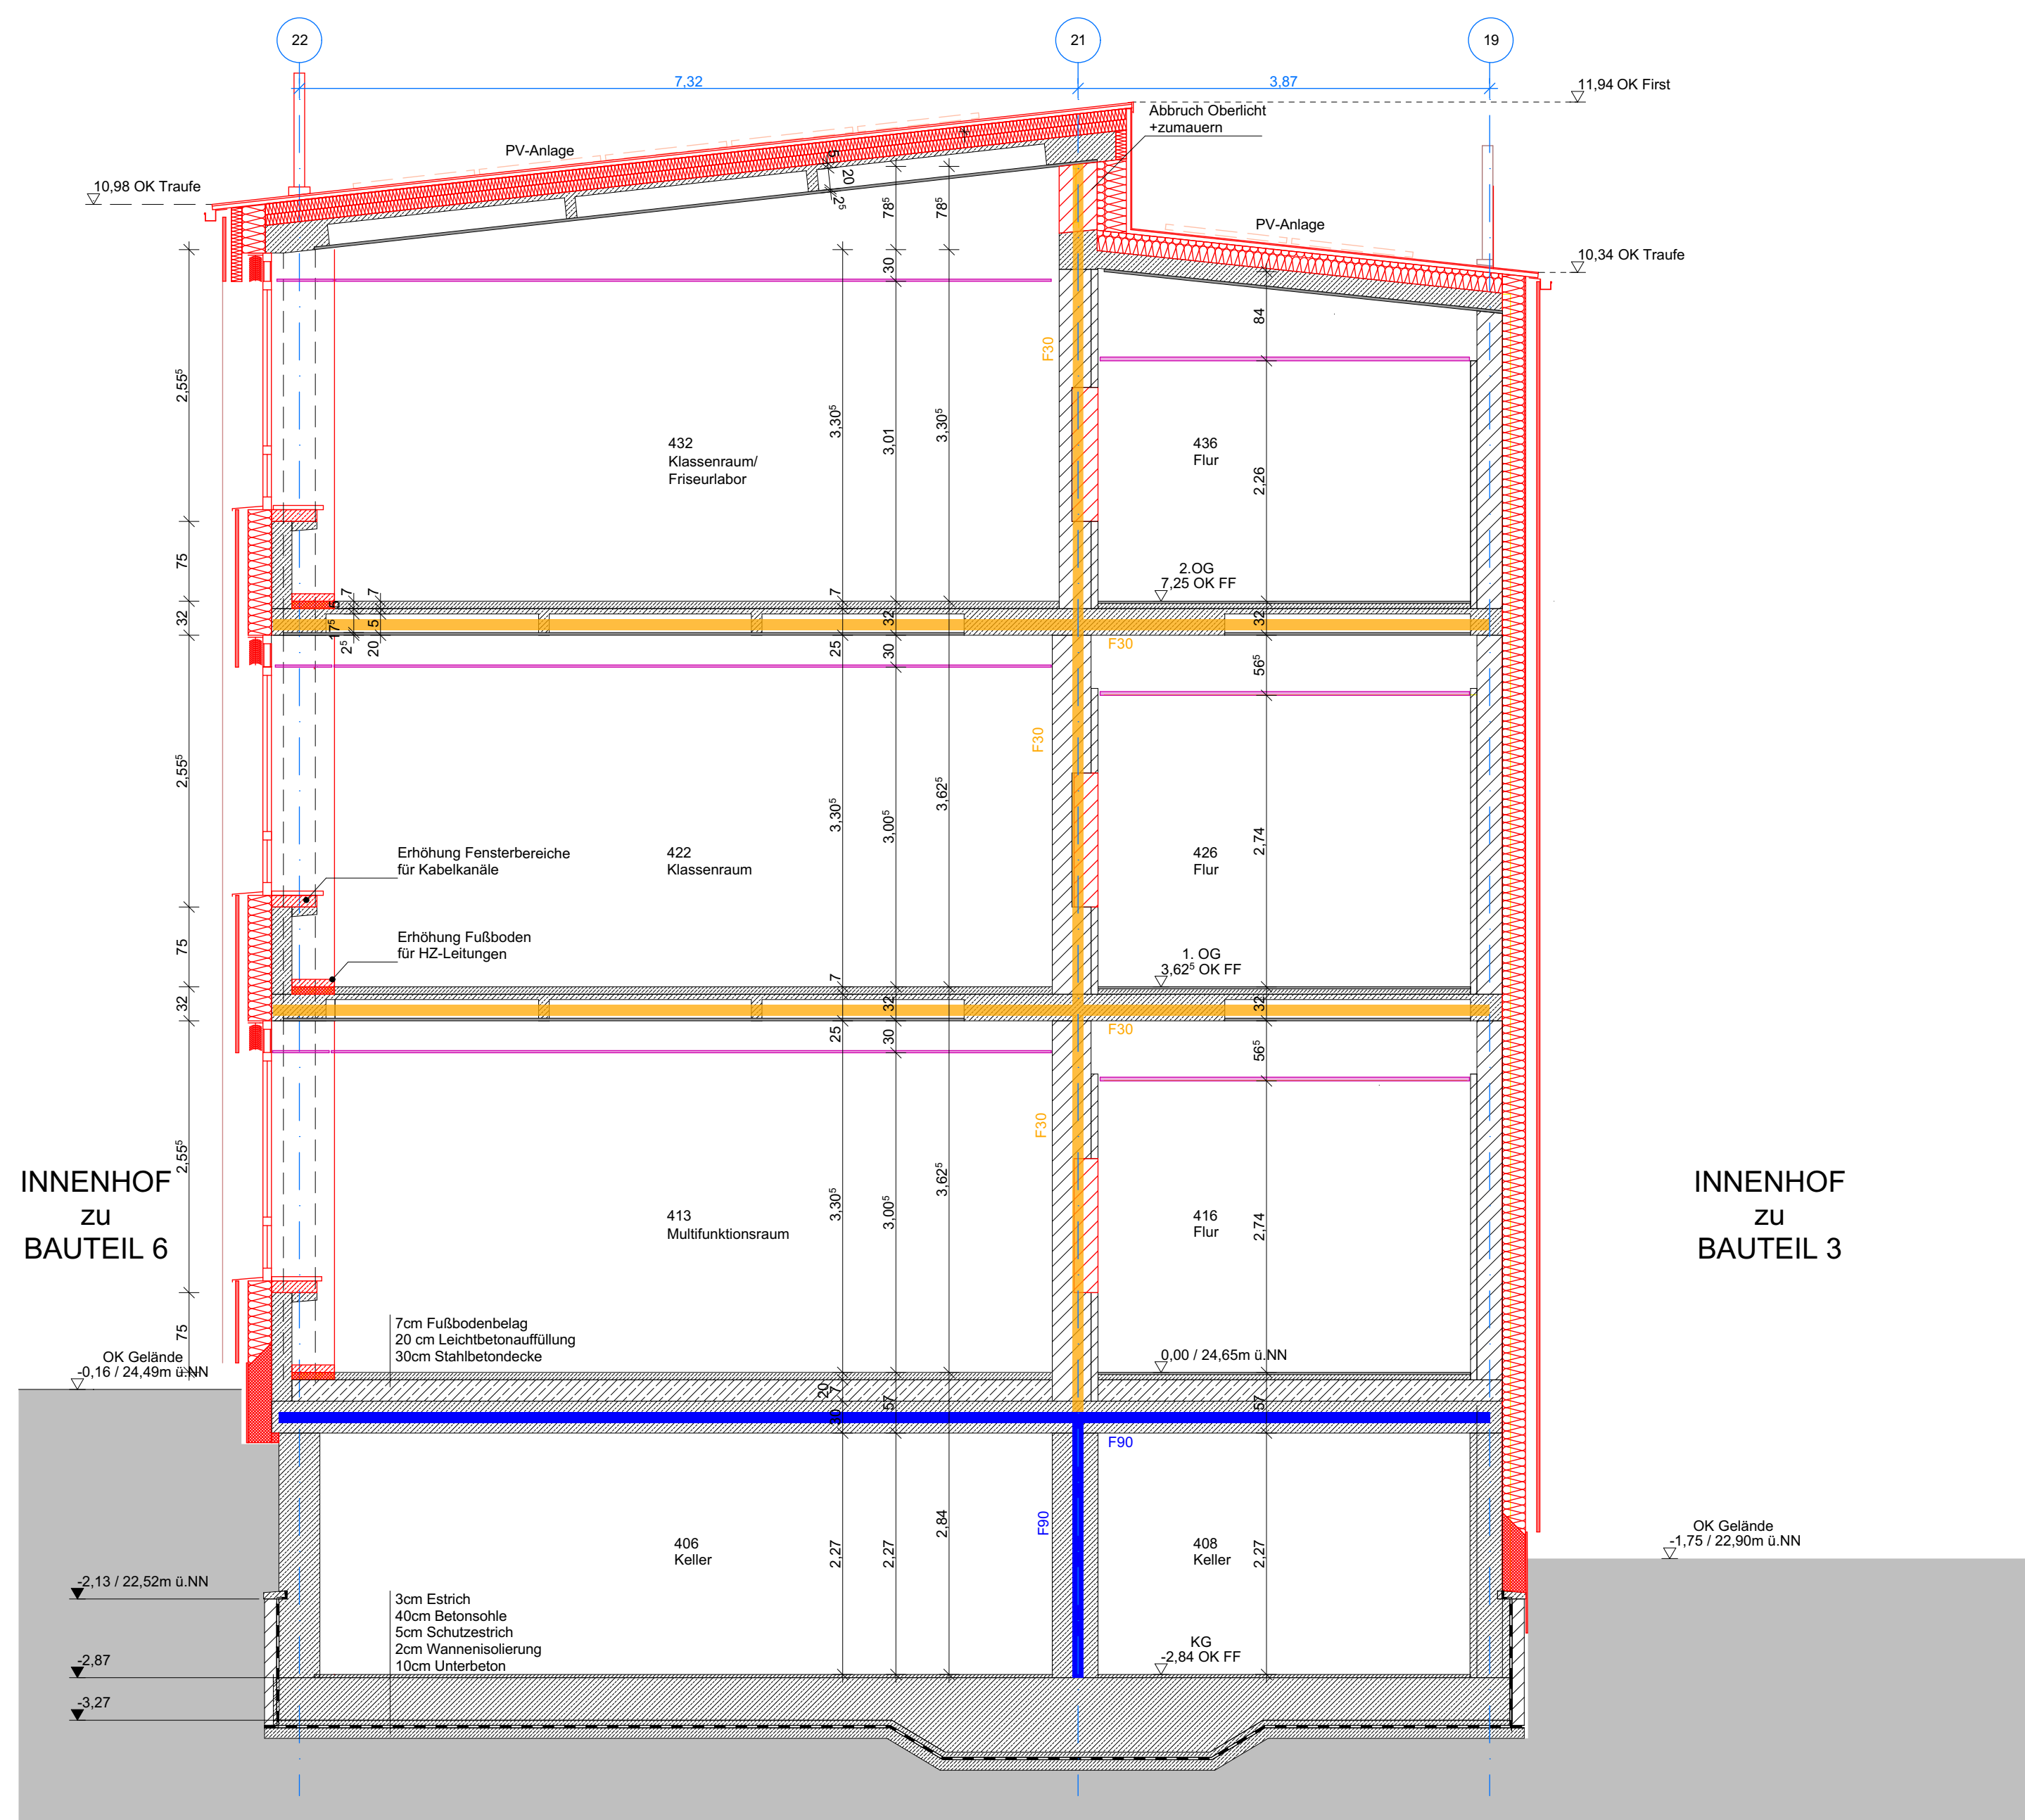
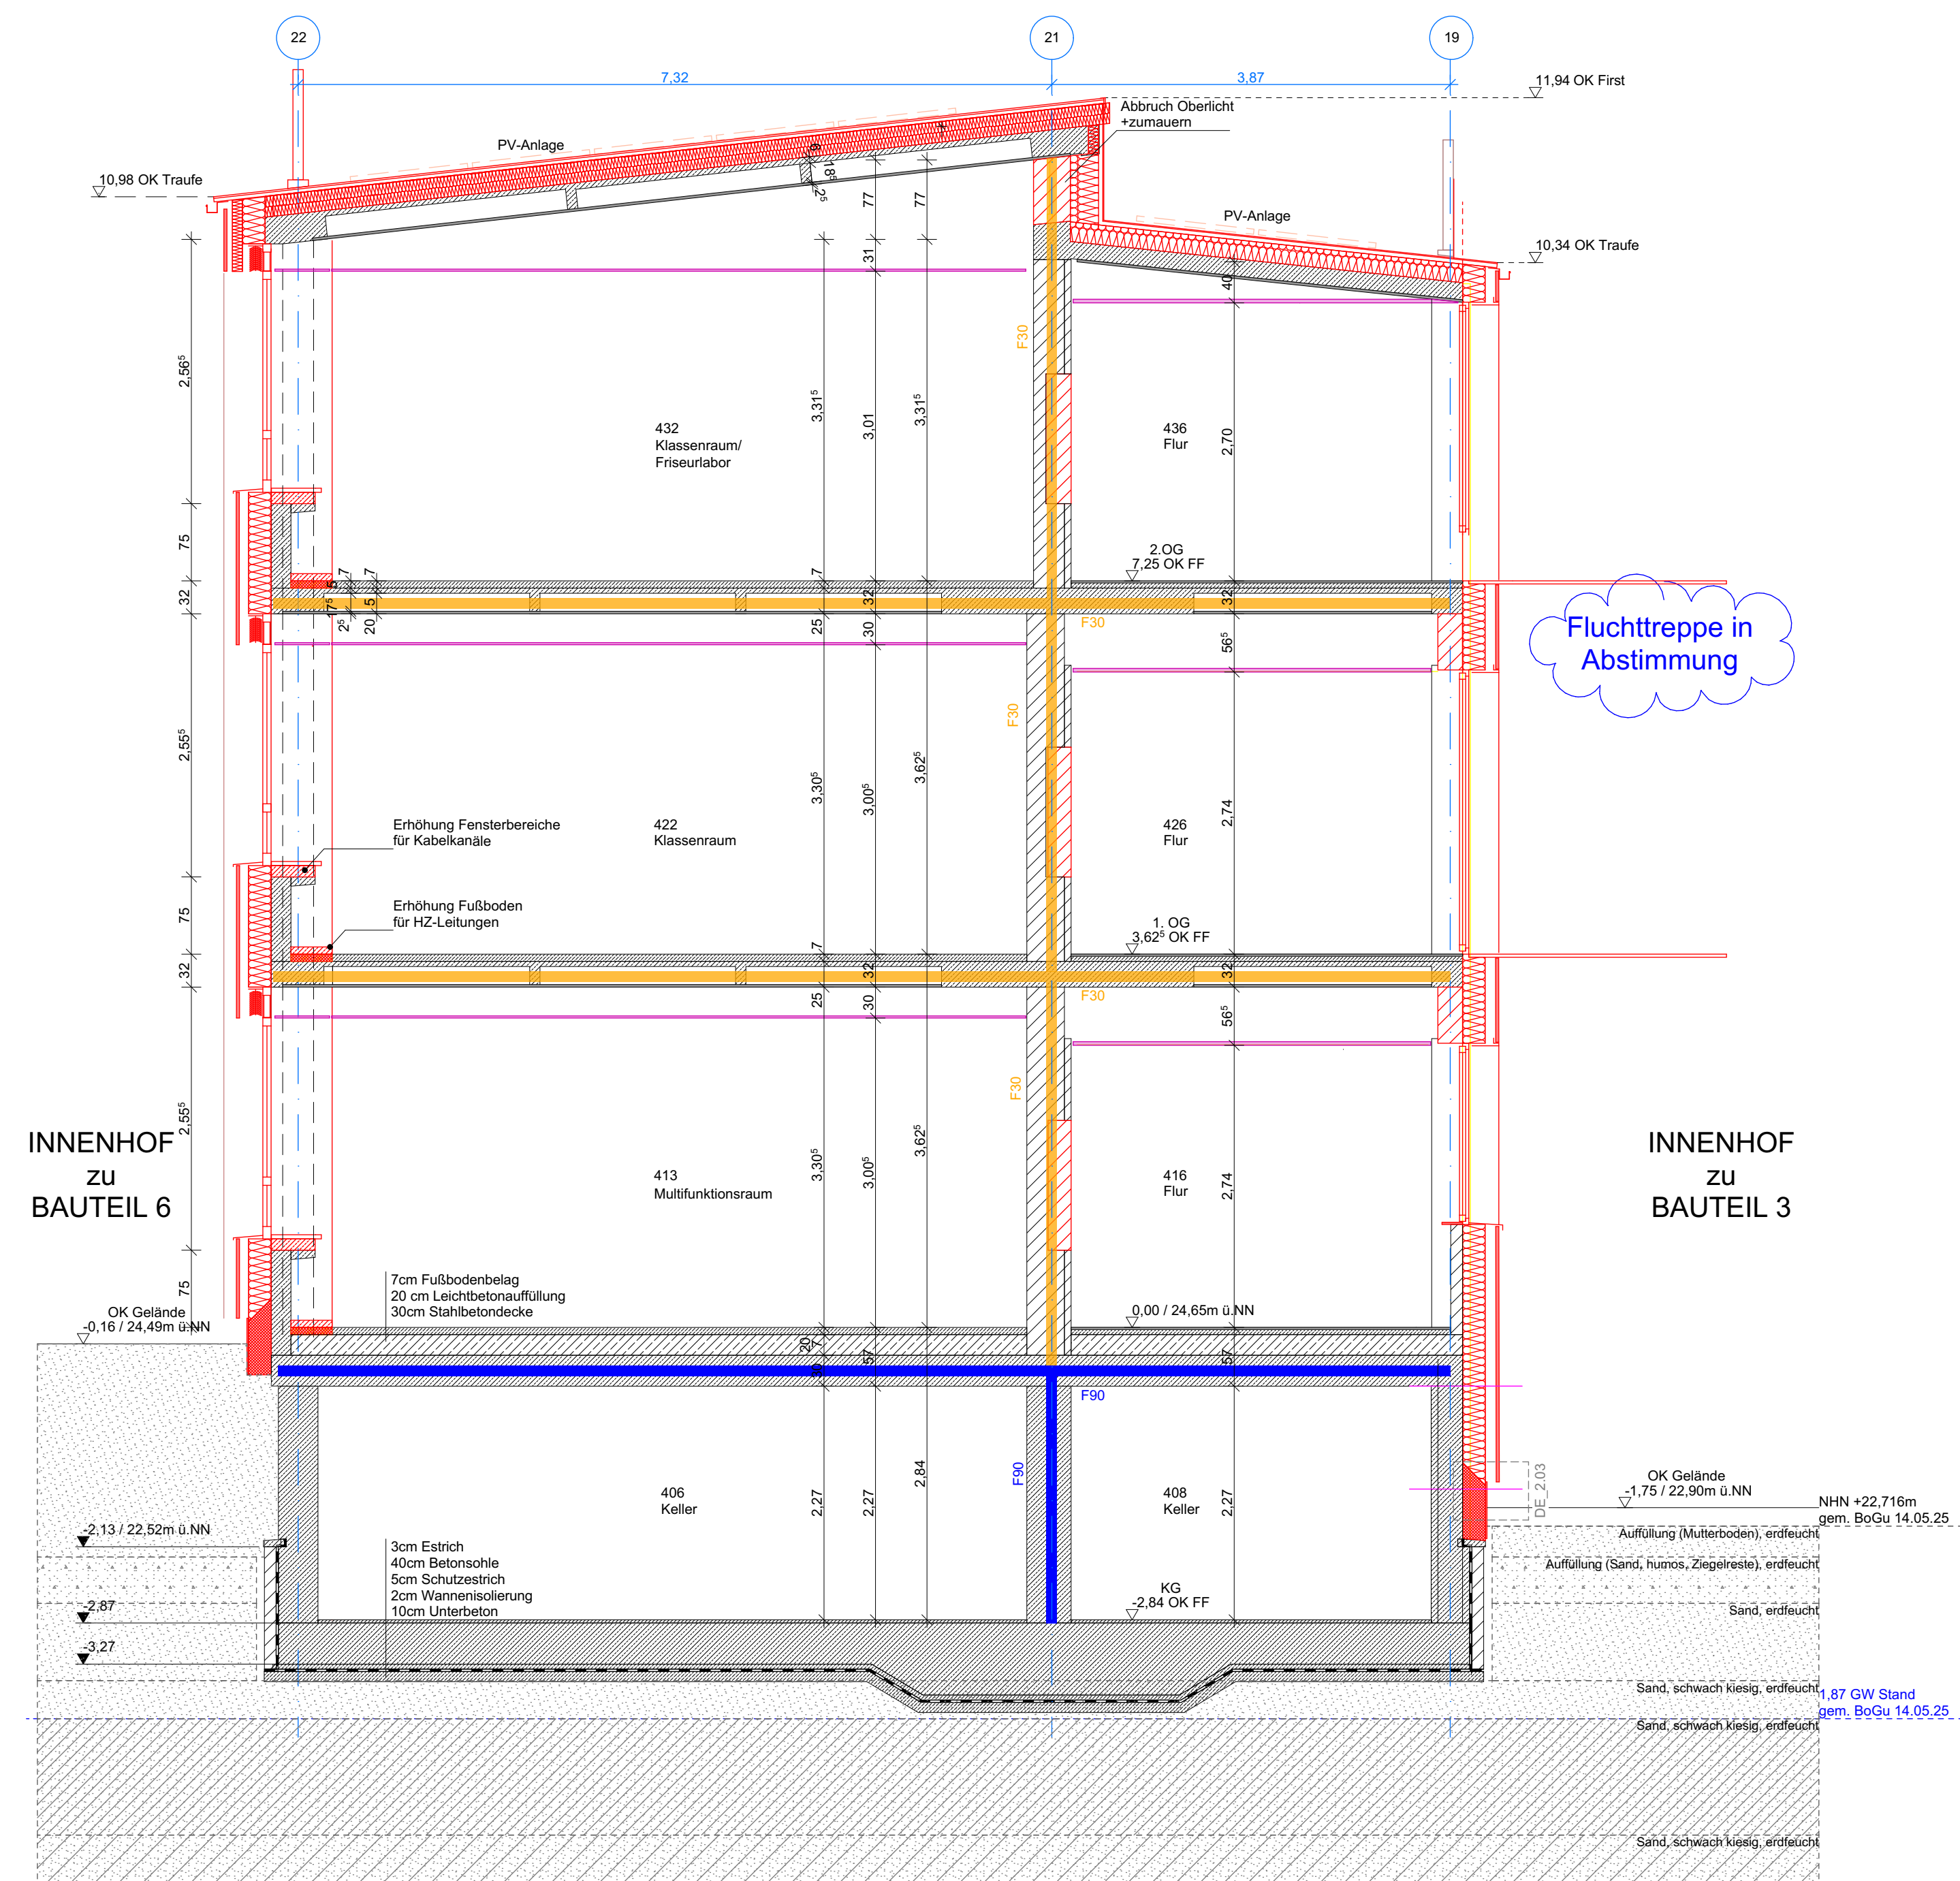


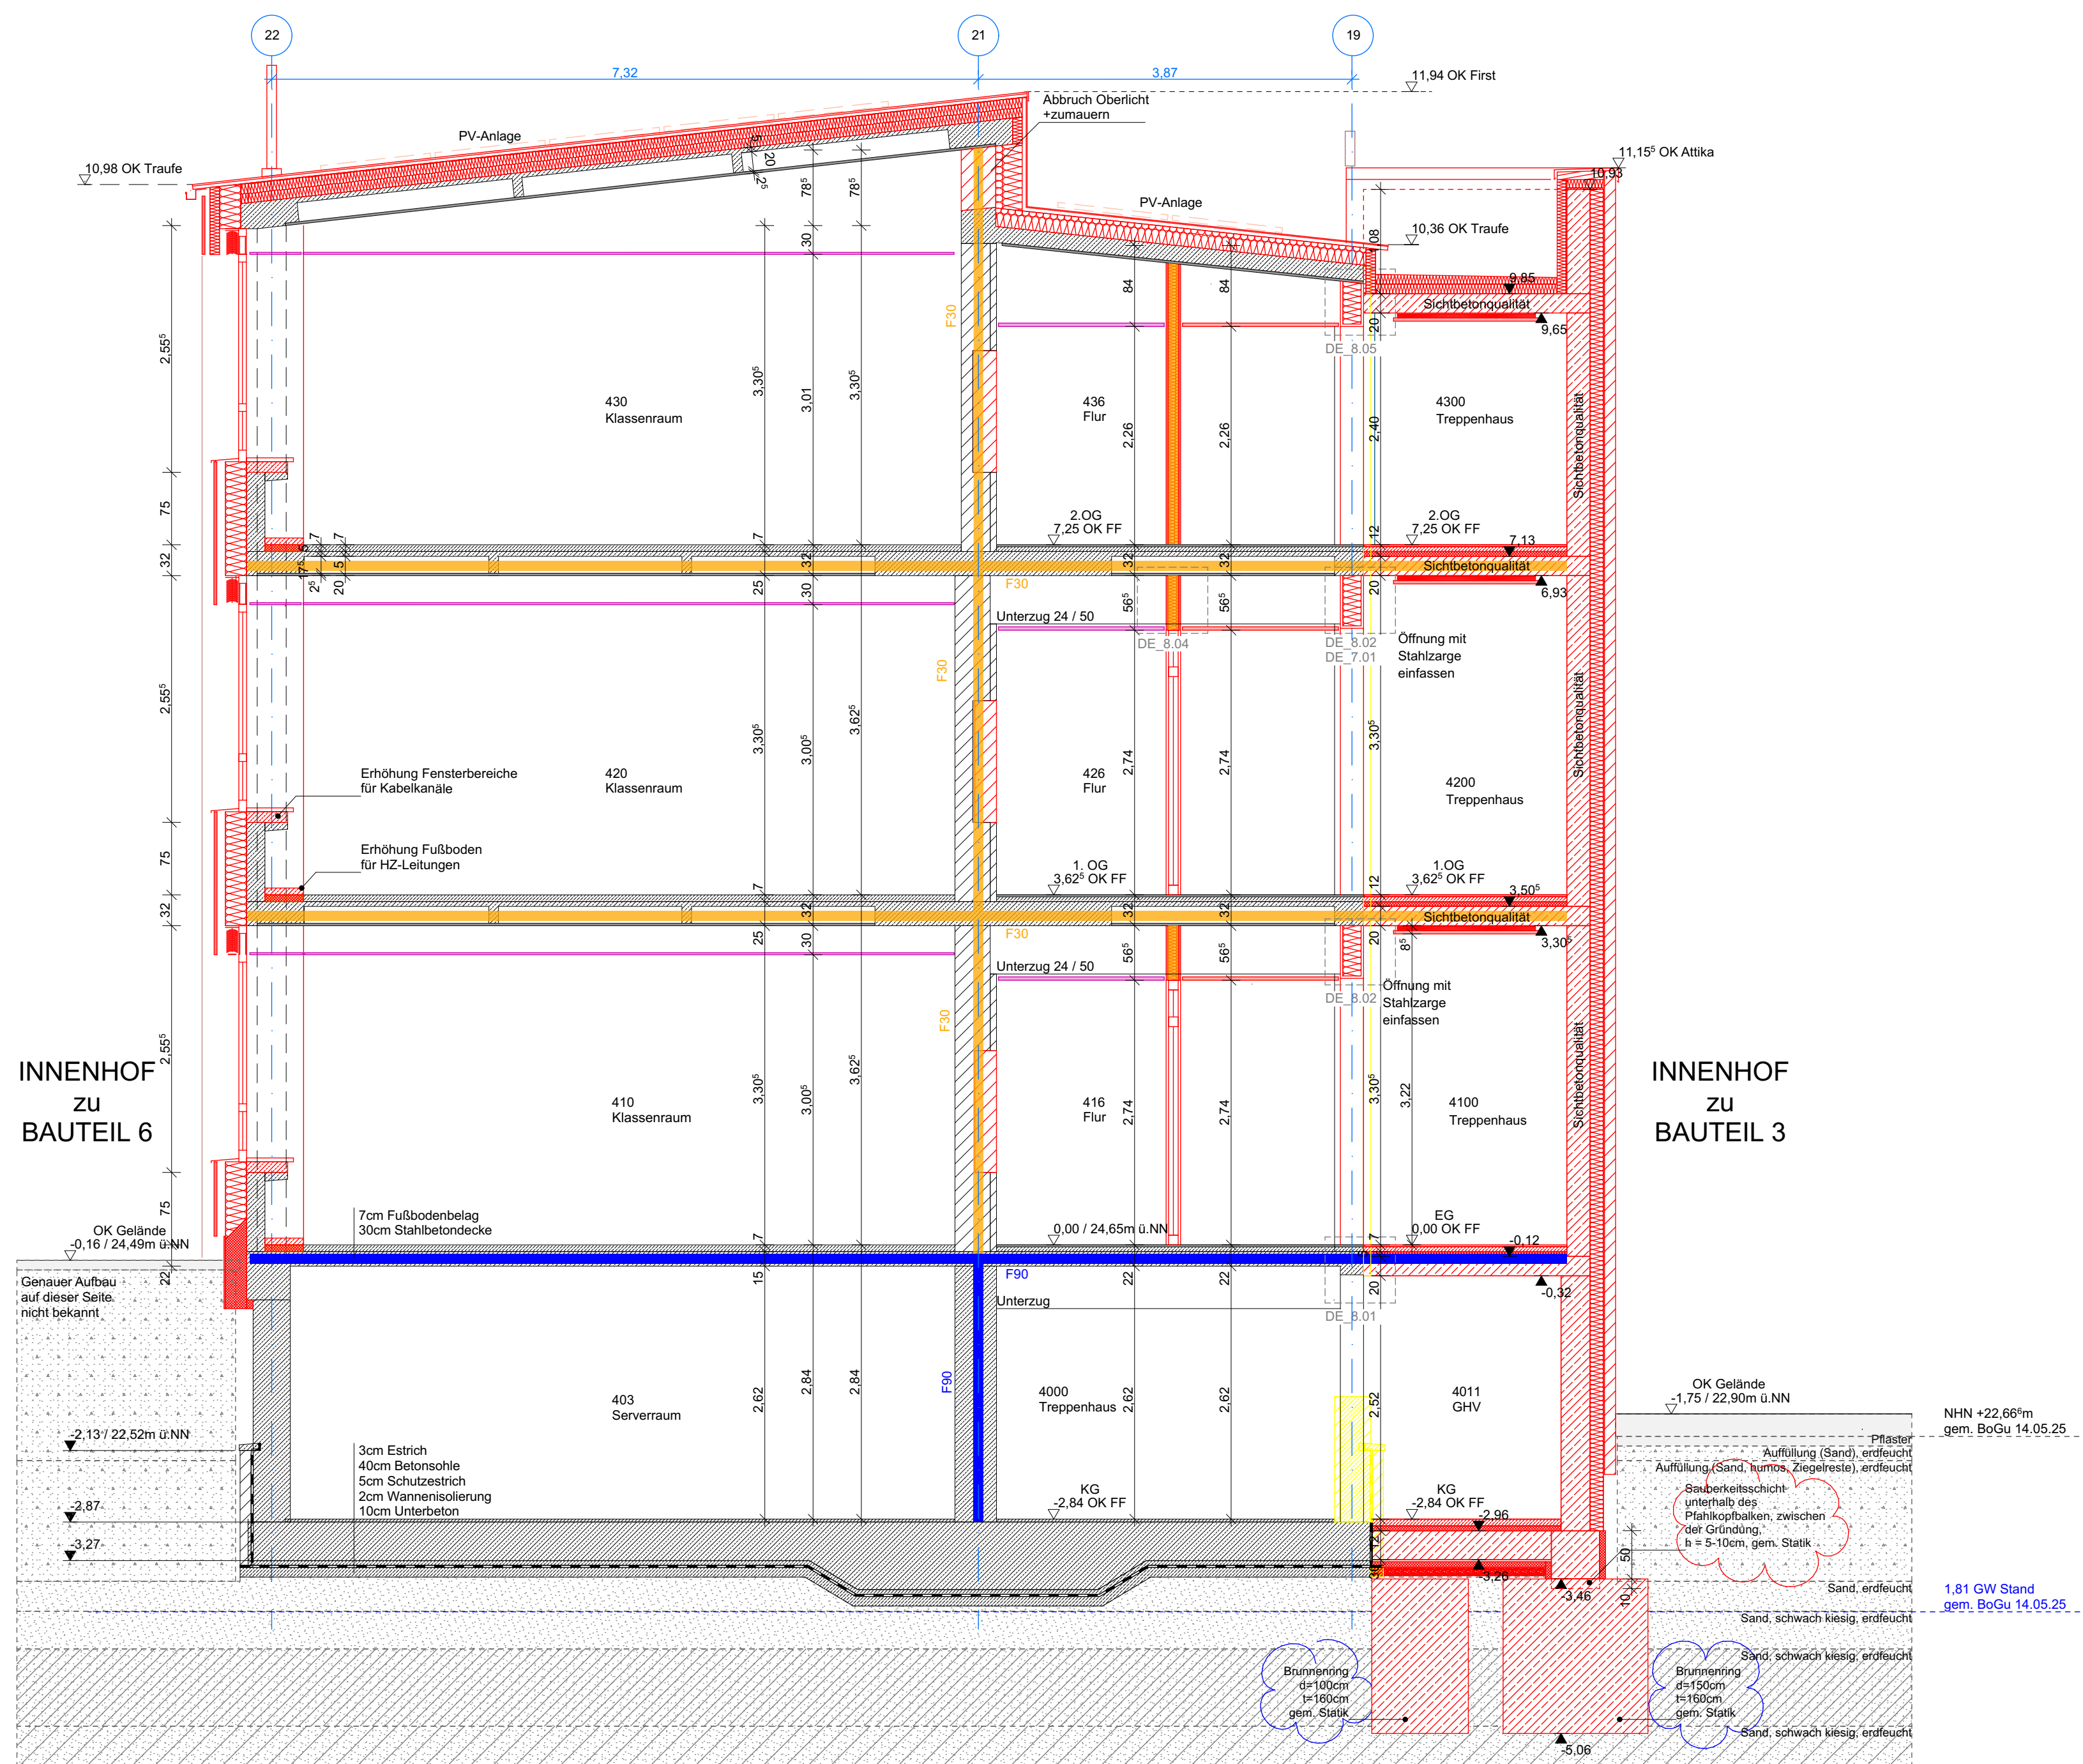

Legende	
± 0.00 = +24.53 m üNN = OK FF8 EG	
— neue Elemente	dT dichtschiessende Tür
— Abbruch	dTs dichtschiessende Tür, selbstschliessend
— Bestand	fh feuerhemmende Tür, dicht- und selbstschliessend
— F90 feuerbeständig	RST Rauchschutztür
— F30 feuerhemmend	fh-T-RS feuerhemmende Tür, rauchdicht- und selbstschliessend
	RA Rauchabteilung
	RA Ausstiegsstelle Rauchabteilung
	SB Sicherheitsbeleuchtung im Rettungsweg
	FW Fluchtweg
7 = OK Fertigbau	Deckendurchbruch
8 = OK Rohbau	Wanddurchbruch
9 = OK Rohbau	Bodenschlitz
	Bodendurchbruch
S = Sanitär	FD = Fundamentdurchbruch
H = Heizung	FA = Fundamentaussparung
E = Elektro	FS = Fundamentschlitz
L = Lüftung	WD = Wanddurchbruch
G = Gas	WA = Wandaussparung
	WS = Wandschlitz senkrecht
	WW = Wandschlitz waagrecht
	DD = Deckendurchbruch
	DA = Deckenaussparung
	DS = Deckenschlitz
	FBS = Fußbodenschlitz
	FBA = Fußbodenaussparung

Bauteil 4 Schnitt C-C

Bauteil 4 Schnitt D-D

AUSFÜHRUNGSPLANUNG

Eingetragene Höhenmaße beziehen sich grundsätzlich auf Oberkante Fertigfußboden!

Alle Maße sind vom Unternehmer eigenverantwortlich zu prüfen!

Ausführungsplanung

1:50 BT4_Schnitt A - D

MASSSTAB PLAN-BEZEICHNUNG-NR. DATUM

05.02.21
PLAN-NR.
23.07.2020
DATUM

Kreis Borken
Bulwer Str. 93, 46325 Borken
BKW-347
PROJEKT Brandschutz- und Fassadensanierung am Berufskolleg Bocholt-West | Bte 3, 4 und 7