



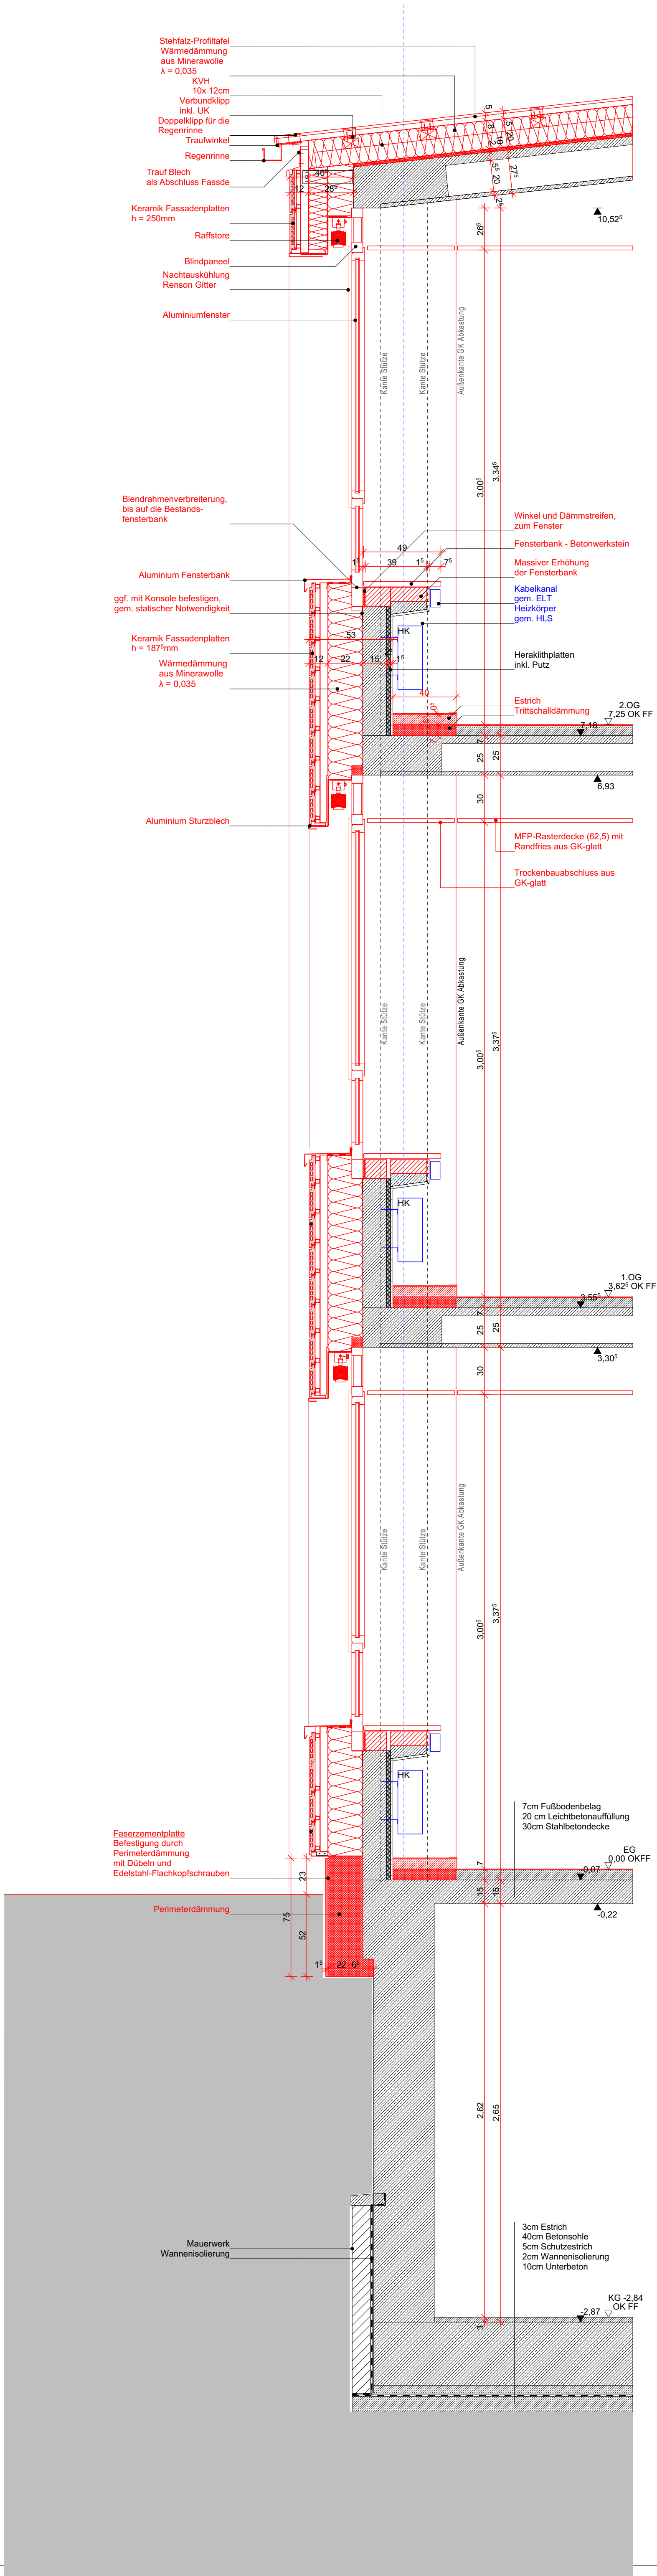

Legende

± 0,00 = +24,53 m üNN = OK FFB EG

neue Elemente Abbruch Bestand F90 feuerbeständig F30 feuerhemmend	dT dichtschiessende Tür dTs dichtschiessende Tür, selbstschliessend fh feuerhemmende Tür, dicht- und selbstschliessend RST Rauchschutztür fhT-RS feuerhemmende Tür, rauchdicht- und selbstschliessend RA Rauchableitung RA Auslösestelle Rauchableitung SB Sicherheitsbeleuchtung im Rettungsweg Fluchtweg
▽ = OK Fertigbau △ = UK Fertigbau ▼ = OK Rohbau ▲ = UK Rohbau	Deckendurchbruch Wanddurchbruch Bodenschlitz Bodendurchbruch
S = Sanitär H = Heizung E = Elektro L = Lüftung G = Gas	FD = Fundamentdurchbruch FA = Fundamentaussparung FS = Fundamentschlitz WD = Wanddurchbruch WA = Wandaussparung WS = Wandschlitz senkrecht VV = Wandschlitz waagrecht DD = Deckendurchbruch DA = Deckenaussparung DS = Deckenschlitz FBS = Fußbodenschlitz FBA = Fußbodenaussparung

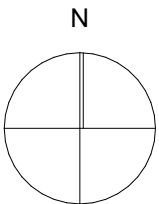

AUSFÜHRUNGSPLANUNG

Eingetragene Höhenmaße beziehen sich grundsätzlich auf Oberkante Fertigfußboden!

Alle Maße sind vom Unternehmer eigenverantwortlich zu prüfen!

Index	Datum	Name	Art der Änderung
-------	-------	------	------------------

Ausführungsplanung
1:20 BT4_Fassadenschnitt 01

MAßSTAB	PLAN-BEZEICHNUNG -NR. -DATUM	05_FS_01 PLAN NR.	23.07.2026 DATUM
BAUHERR	Kreis Borken Burloer Str. 93, 46325 Borken BKBW-347		
PROJEKT	Brandschutz- und Fassadensanierung am Berufskolleg Bocholt-West BTe 3, 4 und 7		