


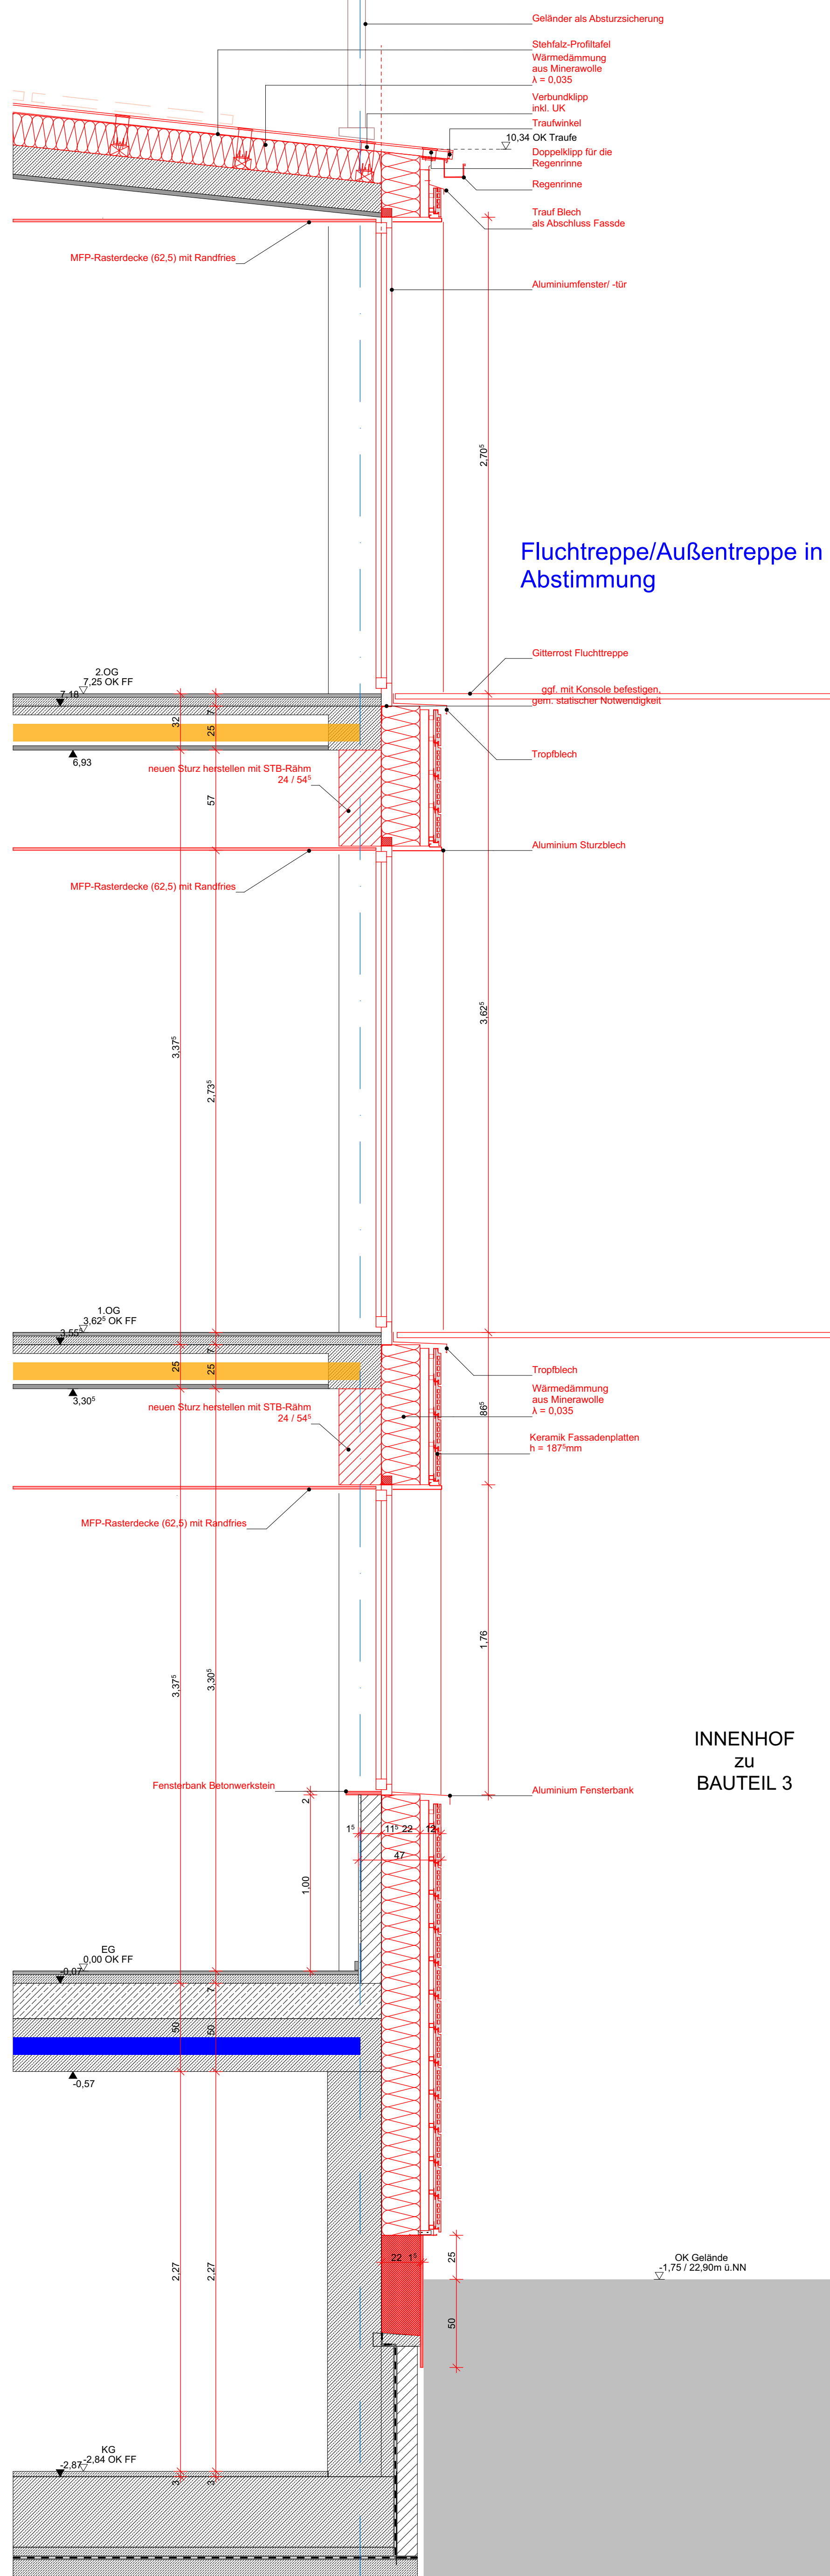


Legende

± 0,00 = +24,53 m üNN = OK FFB EG

 neue Elemente  Abbruch  Bestand  F90 feuerbeständig  F30 feuerhemmend	dT dichtschliessende Tür dTs dichtschliessende Tür, selbstschliessend fh feuerhemmende Tür, dicht- und selbstschliessend RST Rauchschutztür fhT-RS feuerhemmende Tür, rauchdicht- und selbstschliessend RA Rauchableitung RA Auslösestelle Rauchableitung SB Sicherheitsbeleuchtung im Rettungsweg  Fluchtweg
▽ = OK Fertigbau △ = UK Fertigbau ▼ = OK Rohbau ▲ = UK Rohbau	 Deckenddurchbruch  Wanddurchbruch  Bodenschlitz  Bodendurchbruch
S = Sanitär H = Heizung E = Elektro L = Lüftung G = Gas	FD = Fundamentdurchbruch FA = Fundamentaussparung FS = Fundamentschlitz WD = Wanddurchbruch WA = Wandaussparung WS = Wandschlitz senkrecht WW = Wandschlitz waagerecht DD = Deckenddurchbruch DA = Deckenaussparung DS = Deckenschlitz FBS = Fußbodenschlitz FBA = Fußbodenaussparung

INNENHOF
zu
BAUTEIL 3

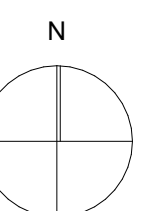

AUSFÜHRUNGSPLANUNG

Eingetragene Höhenmaße beziehen sich grundsätzlich auf Oberkante Fertigfußboden!

Alle Maße sind vom Unternehmer eigenverantwortlich zu prüfen!

Index	Datum	Name	Art der Änderung	

Ausführungsplanung
1:20 BT4_Fassadenschnitt 02

MA@STAR	PLAN.BEZEICHNUNG, NR.	DATUM	05_FS_01	23.07.2026
			PLAN.NR.	DATUM

Kreis Borken
Burloer Str. 93, 46325 Borken
BAUHERR BKBW-347 |
PROJEKT Brandschutz- und Fassadensanierung am Berufskolleg Bocholt-West | BTe 3, 4 und 7