


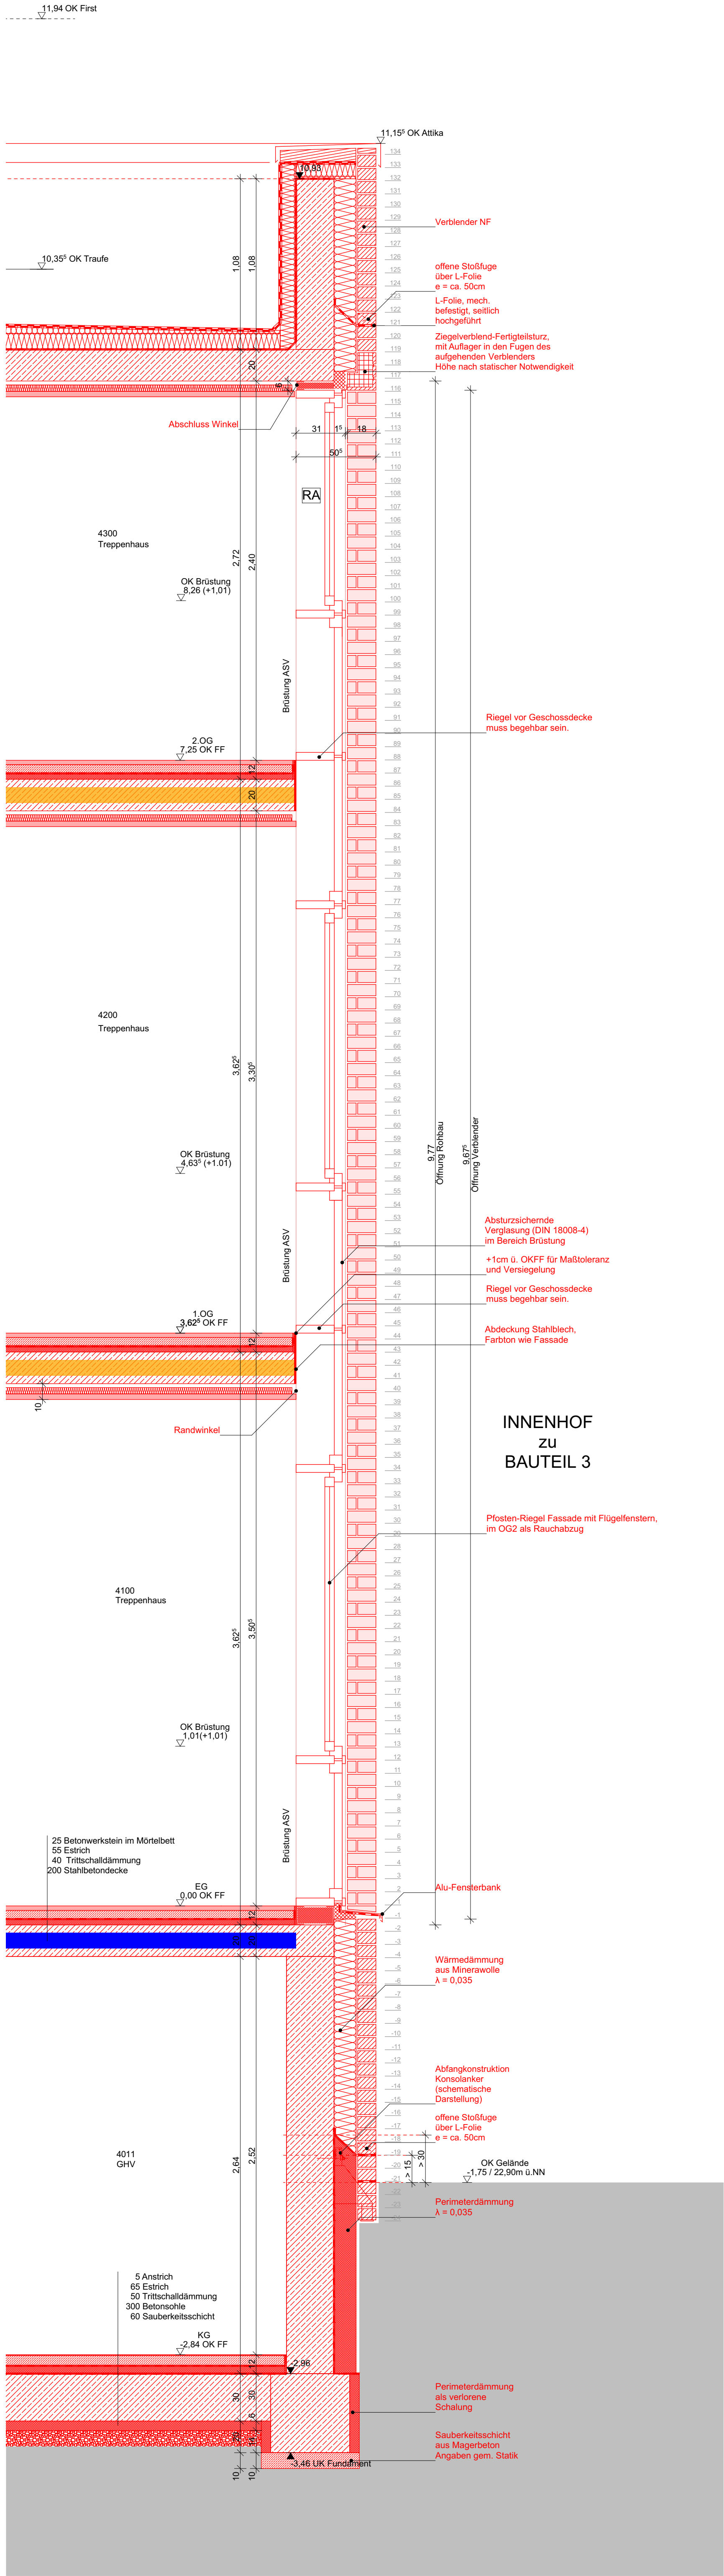

Legende		
± 0,00 = +24,53 m üNN = OK FFB EG		
neue Elemente	dT	dichtschiessende Tür
Abbruch	dTs	dichtschiessende Tür, selbstschliessend
Bestand	fh	feuerhemmende Tür, dicht- und selbstschliessend
F90 feuerbeständig	RST	Rauchschutztür
F30 feuerhemmend	fhT-RS	feuerhemmende Tür, rauchdicht- und selbstschliessend
	RA	Rauchableitung
	RA	Auslösestelle Rauchableitung
	SB	Sicherheitsbeleuchtung im Rettungsweg
		Fluchtweg
▽ = OK Fertigbau		Deckendurchbruch
△ = UK Fertigbau		Wanddurchbruch
▼ = OK Rohbau		Bodenschlitz
▲ = UK Rohbau		Bodendurchbruch
S = Sanitär	FD = Fundamentdurchbruch	WW = Wandschlitz waagerecht
H = Heizung	FA = Fundamentaussparung	DD = Deckendurchbruch
E = Elektro	FS = Fundamentschlitz	DA = Deckenaussparung
L = Lüftung	WD = Wanddurchbruch	DS = Deckenschlitz
G = Gas	WA = Wandaussparung	FBS = Fußbodenschlitz
	WS = Wandschlitz senkrecht	FBA = Fußbodenaussparung

AUSFÜHRUNGSPLANUNG

Eingetragene Höhenmaße beziehen sich grundsätzlich auf Oberkante Fertigfußboden!

Alle Maße sind vom Unternehmer eigenverantwortlich zu prüfen!

Index

Datum

Name

Art der Änderung

Ausführungsplanung

1:20 BT4_Fassadenschnitt 03

MAßSTAB

PLAN-BEZEICHNUNG -NR. -DATUM

05_FS_03

23.07.2026

BAUHERR

Kreis Borken

Burloer Str. 93, 46325 Borken

BKBW-347 |

PROJEKT

Brandschutz- und Fassadensanierung am Berufskolleg Bocholt-West | BTe 3, 4 und 7