
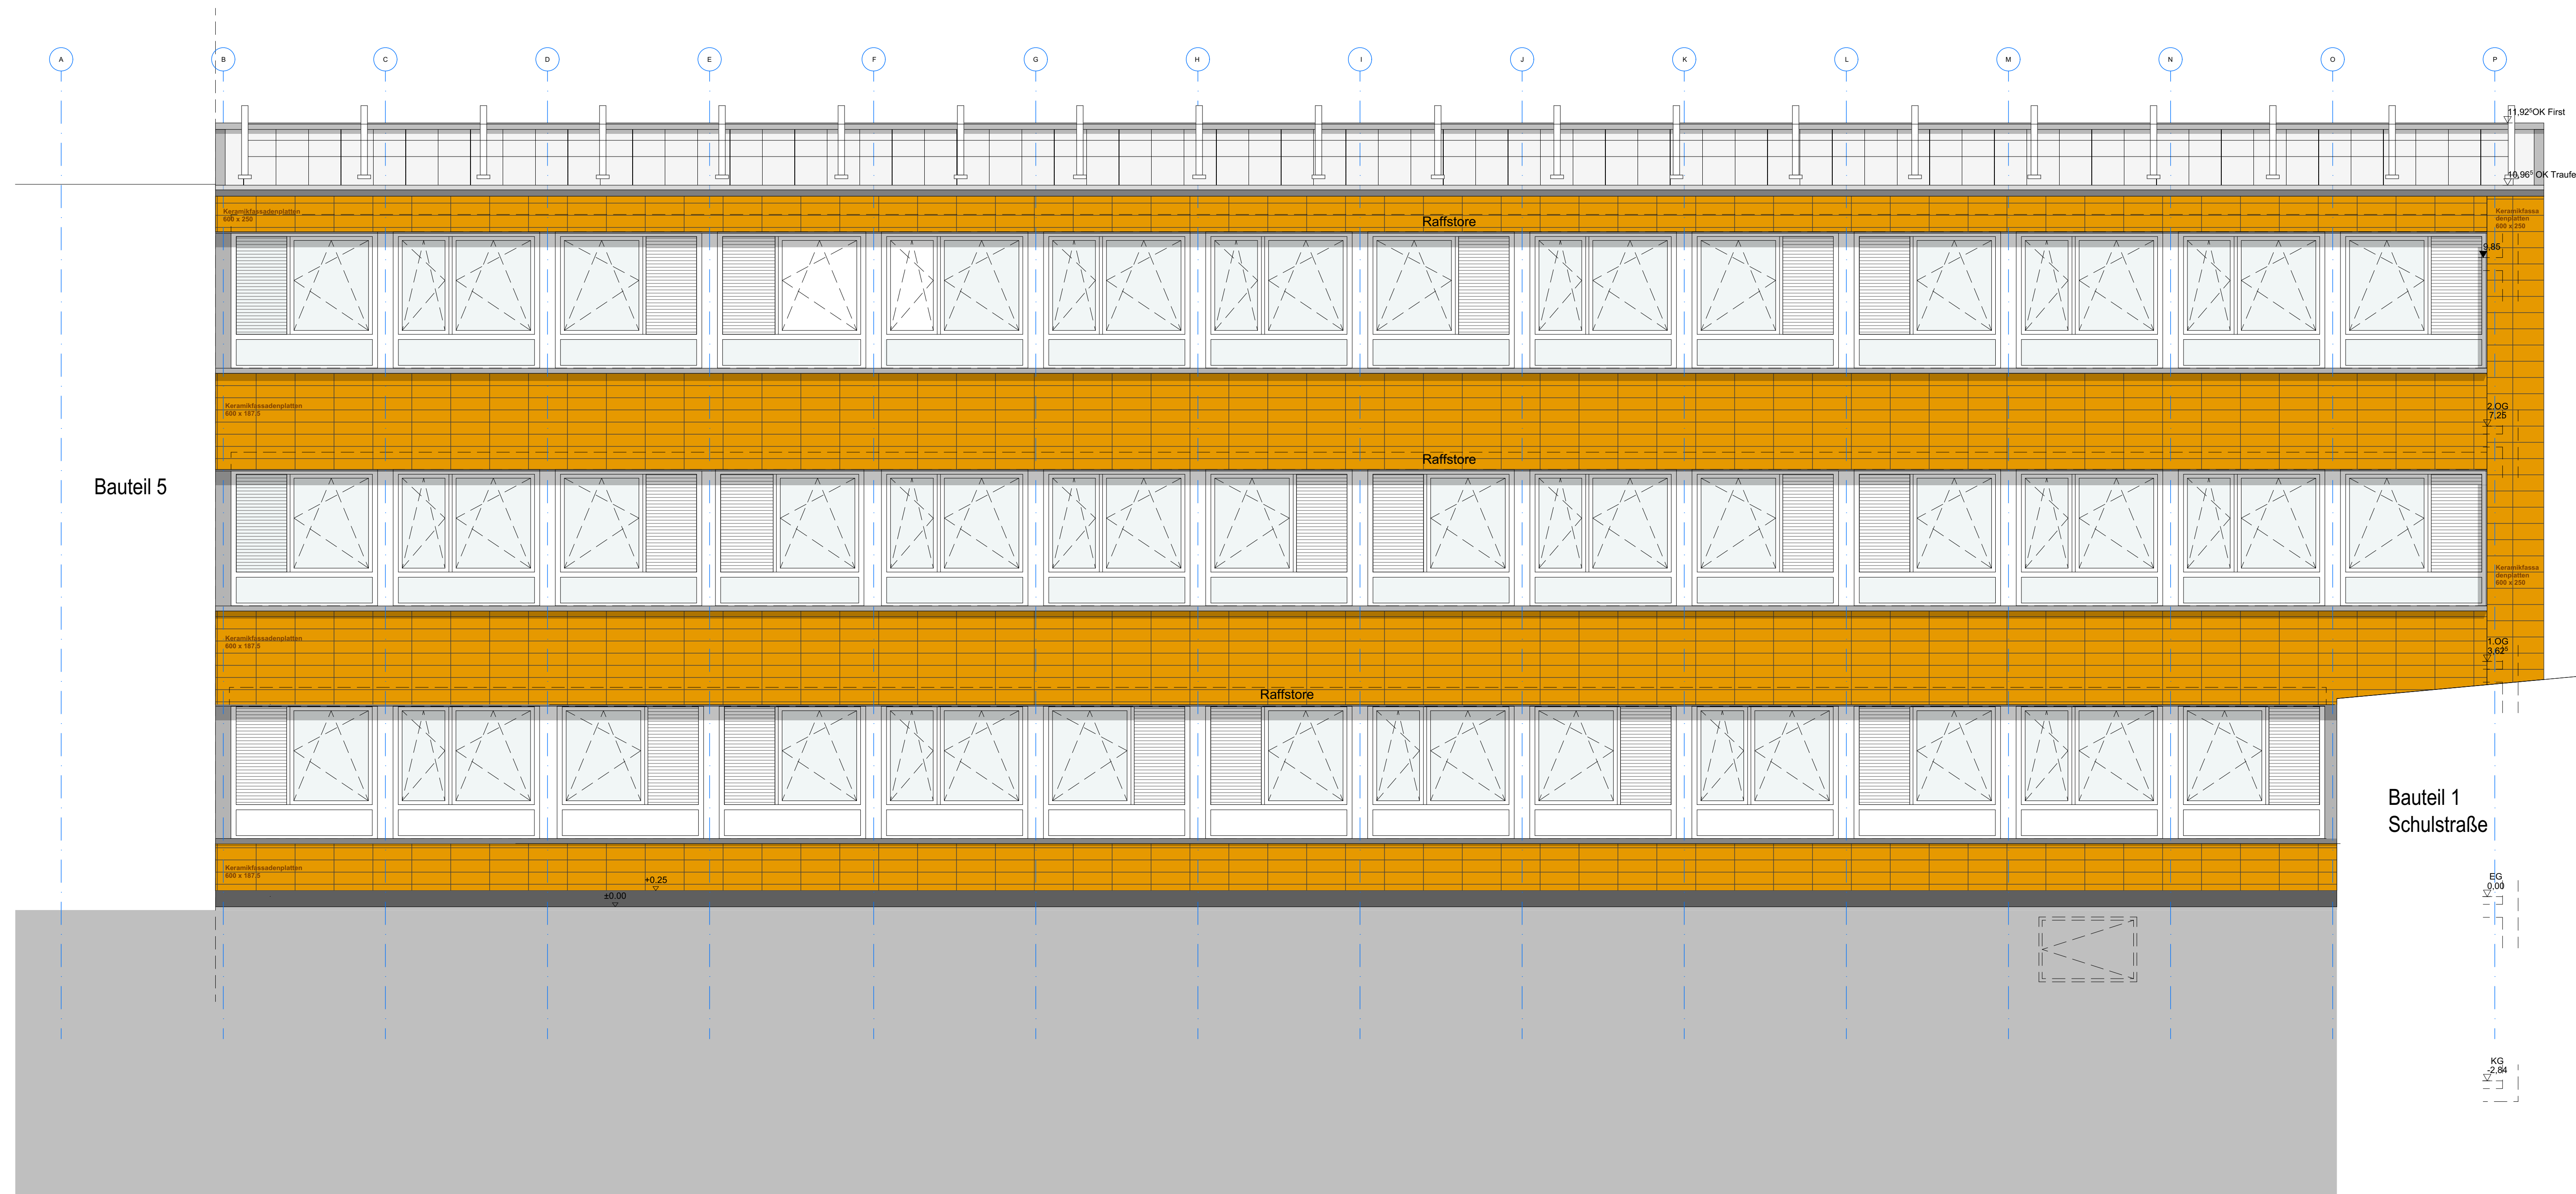


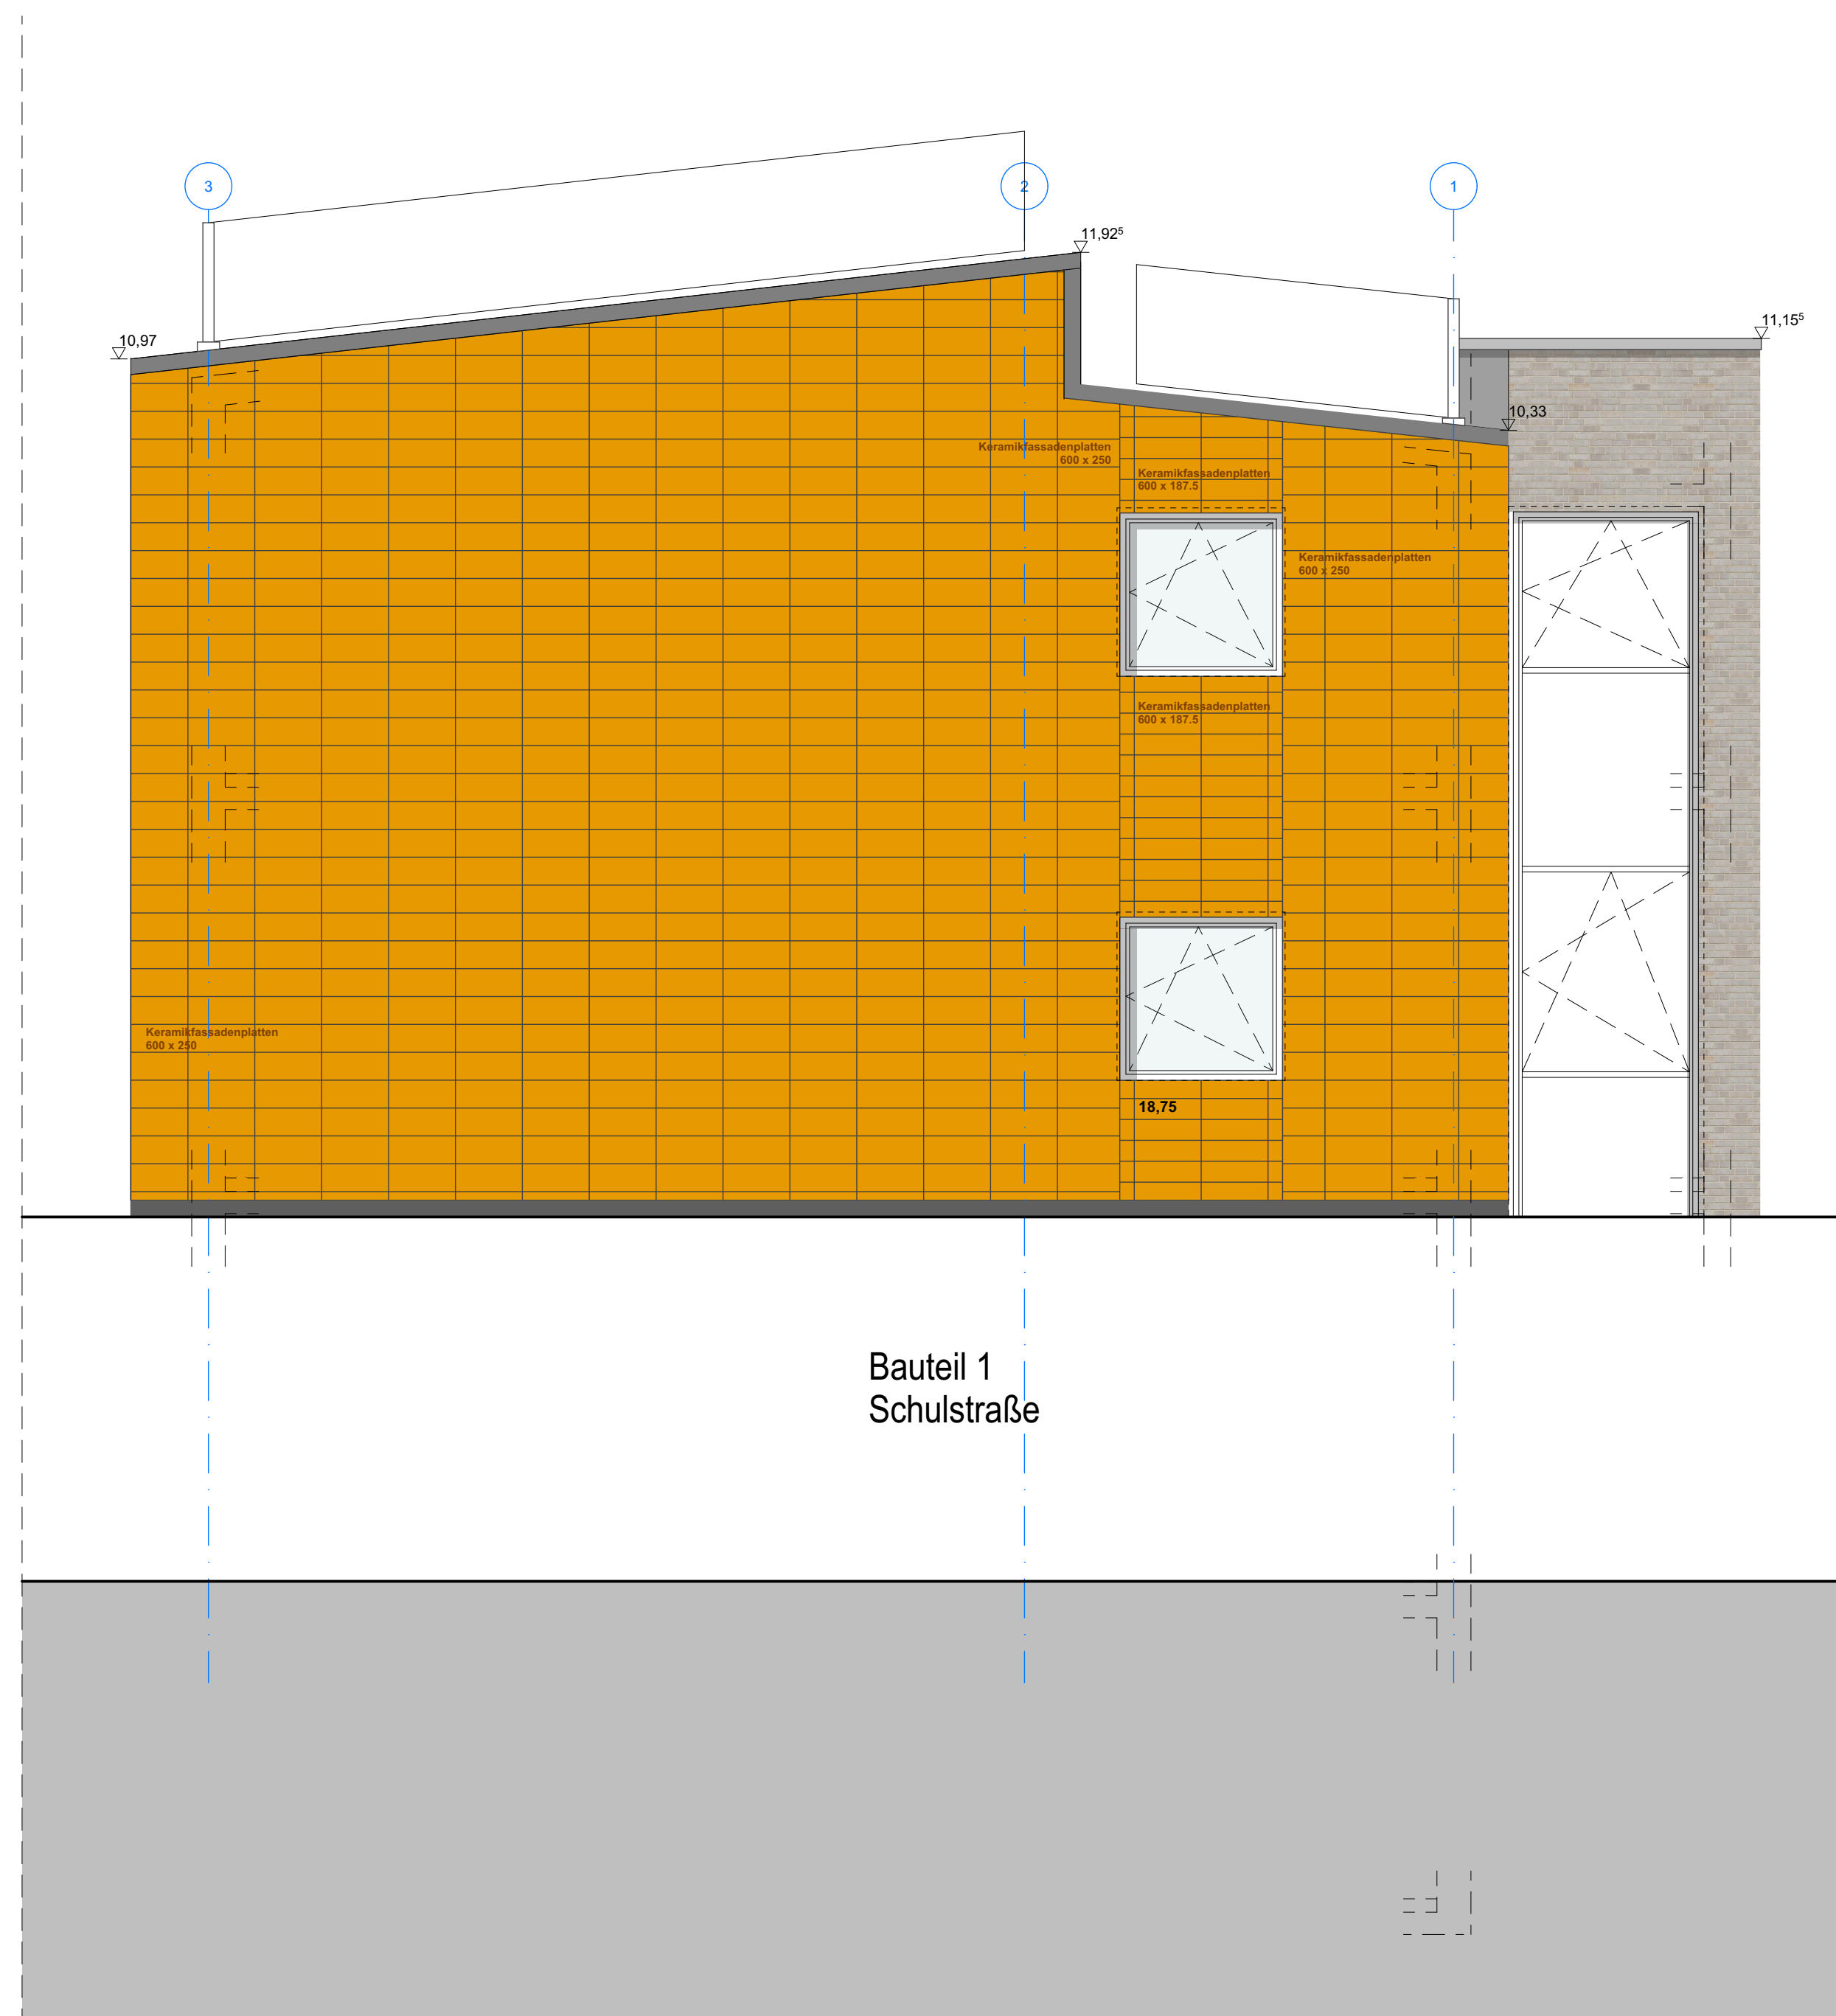

Legende

± 0,00 + 0,25 in MN = OK FFB FEG

	neue Elemente	dT	dichtschliessende Tür
	Altbruch	dTs	selbstschliessende
	Boland	fh	feuerhemmend, Tür, dicht- und selbstschliessend
	F30 feuerbeständig	RST	Rauchschutzr
	F30 feuerhemmend	rt-RS	feuerhemmend, Tür, rauchdicht- und selbstschliessend
			Rauchableitung
			Ausgestoßte Rauchableitung
			Sicherheitsbeleuchtung im Rettungsweg
			Fluchtweg
	OK Fertigbau		Deckendurchbruch
	OK Fertigbau		Wanddurchbruch
	OK Rohbau		Bodenschlitz
	OK Rohbau		Bodendurchbruch
S = Sanitär	FD = Fundamentdurchbruch	WW = Windschlitz waagrecht	
H = Heizung	FA = Fundamentauszunch	DD = Deckendurchbruch	
E = Elektro	FS = Fundamentschlitz	DA = Deckenauszeichnung	
L = Lüftung	WD = Wanddurchbruch	DS = Deckenschlitz	
G = Gas	WS = Wandausnehmung	FBG = Fußbodenschlitz	
	WS = Windschlitz senkrecht	FBA = Fußbodenausnehmung	