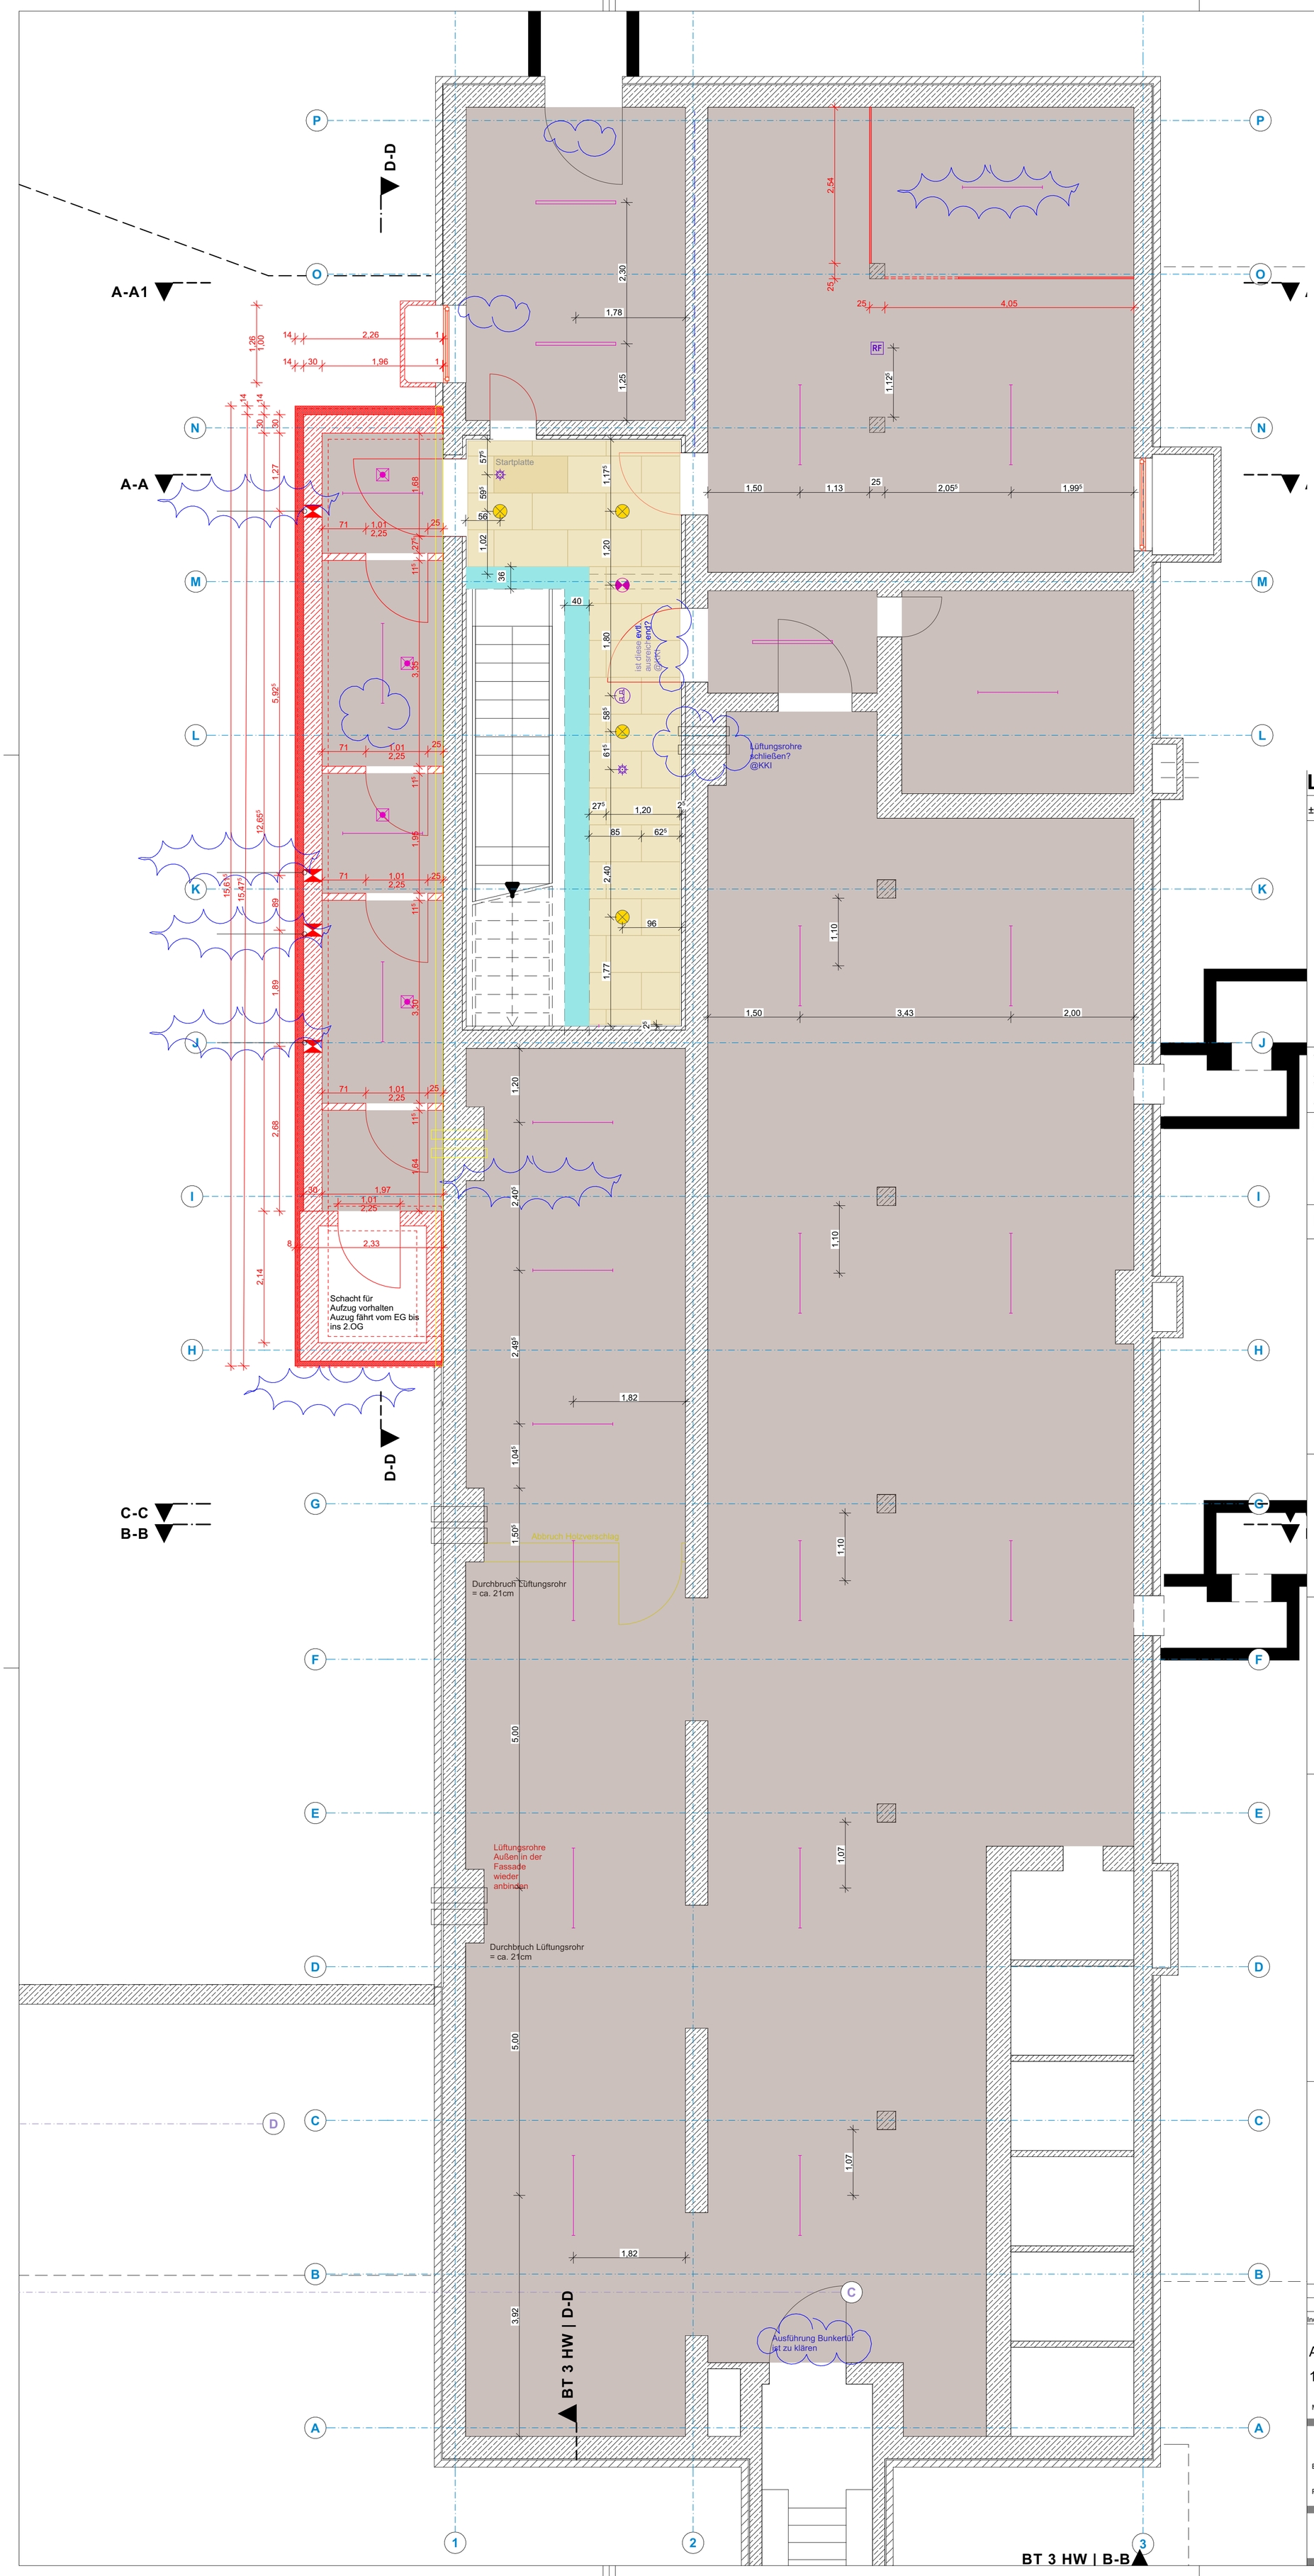

Legende

± 0,00 = +24,53 m üNN = OK FFB EG

- neue Elemente
- Abbruch
- Bestand
- F90 feuerbeständig
- F30 feuerhemmend

dT	dichtschliessende Tür
dTs	dichtschliessende Tür, selbstschliessend
fh	feuerhemmende Tür, dicht- und selbstschliessend
RST	Rauchschutztür
fhT-RS	feuerhemmende Tür, rauchdicht- und selbstschliessend
RA	Rauchableitung
RA	Auslösestelle Rauchableitung
SB	Sicherheitsbeleuchtung im Rettungsweg
	Fluchtweg

- ▽ = OK Fertigbau
- △ = UK Fertigbau
- ▼ = OK Rohbau
- ▲ = UK Rohbau

- Deckendurchbruch
- Wanddurchbruch
- Bodenschlitz
- Bodendurchbruch

S = Sanitär
H = Heizung
E = Elektro
L = Lüftung
G = Gas

FD = Fundamentdurchbruch
FA = Fundamentaussparung
FS = Fundamentschlitz
WD = Wanddurchbruch
WA = Wandaussparung
WS = Wandschlitz senkrecht

WW = Wandschlitz waagerecht
DD = Deckendurchbruch
DA = Deckenaussparung
DS = Deckenschlitz
FBS = Fußbodenschlitz
FBA = Fußbodenaussparung

Legende Deckenspiegel

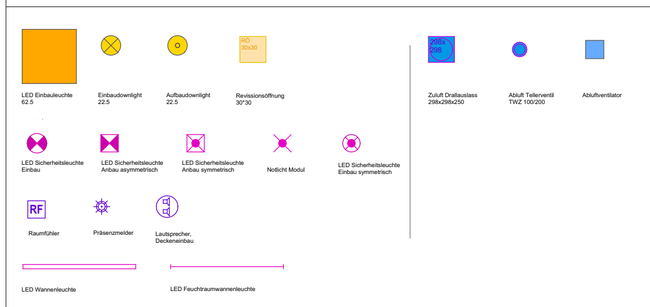

- Putz und Anstrich auf Unterkonstruktion
- Rohdecke in Sichtbetonqualität
- Holzwolle-Leichtbauplatten 1200 x 600 mm, Direktbefestigung mit Holzlattung
- MFP-Rasterdecke 625 mm, Einlegemontage mit herausnehmbaren Platten
- Randfries Abhangdecke, glatt

N

AUSFÜHRUNGSPLANUNG

Eingetragene Höhenmaße beziehen sich grundsätzlich auf Oberkante Fertigfußboden!

Alle Maße sind vom Unternehmer eigenverantwortlich zu prüfen!

Index	Datum	Name	Art der Änderung

Ausführungsplanung

1:50 BT4_Kellergeschoss

MAßSTAB | PLAN-BEZEICHNUNG -NR. -DATUM | 05_DS_KG PLAN NR. | 23.07.2026 DATUM

BAUHERR: Kreis Borken
Burloer Str. 93, 46325 Borken
BKBW-347 |

PROJEKT: Brandschutz- und Fassadensanierung am Berufskolleg Bocholt-West | BTe 3, 4 und 7