


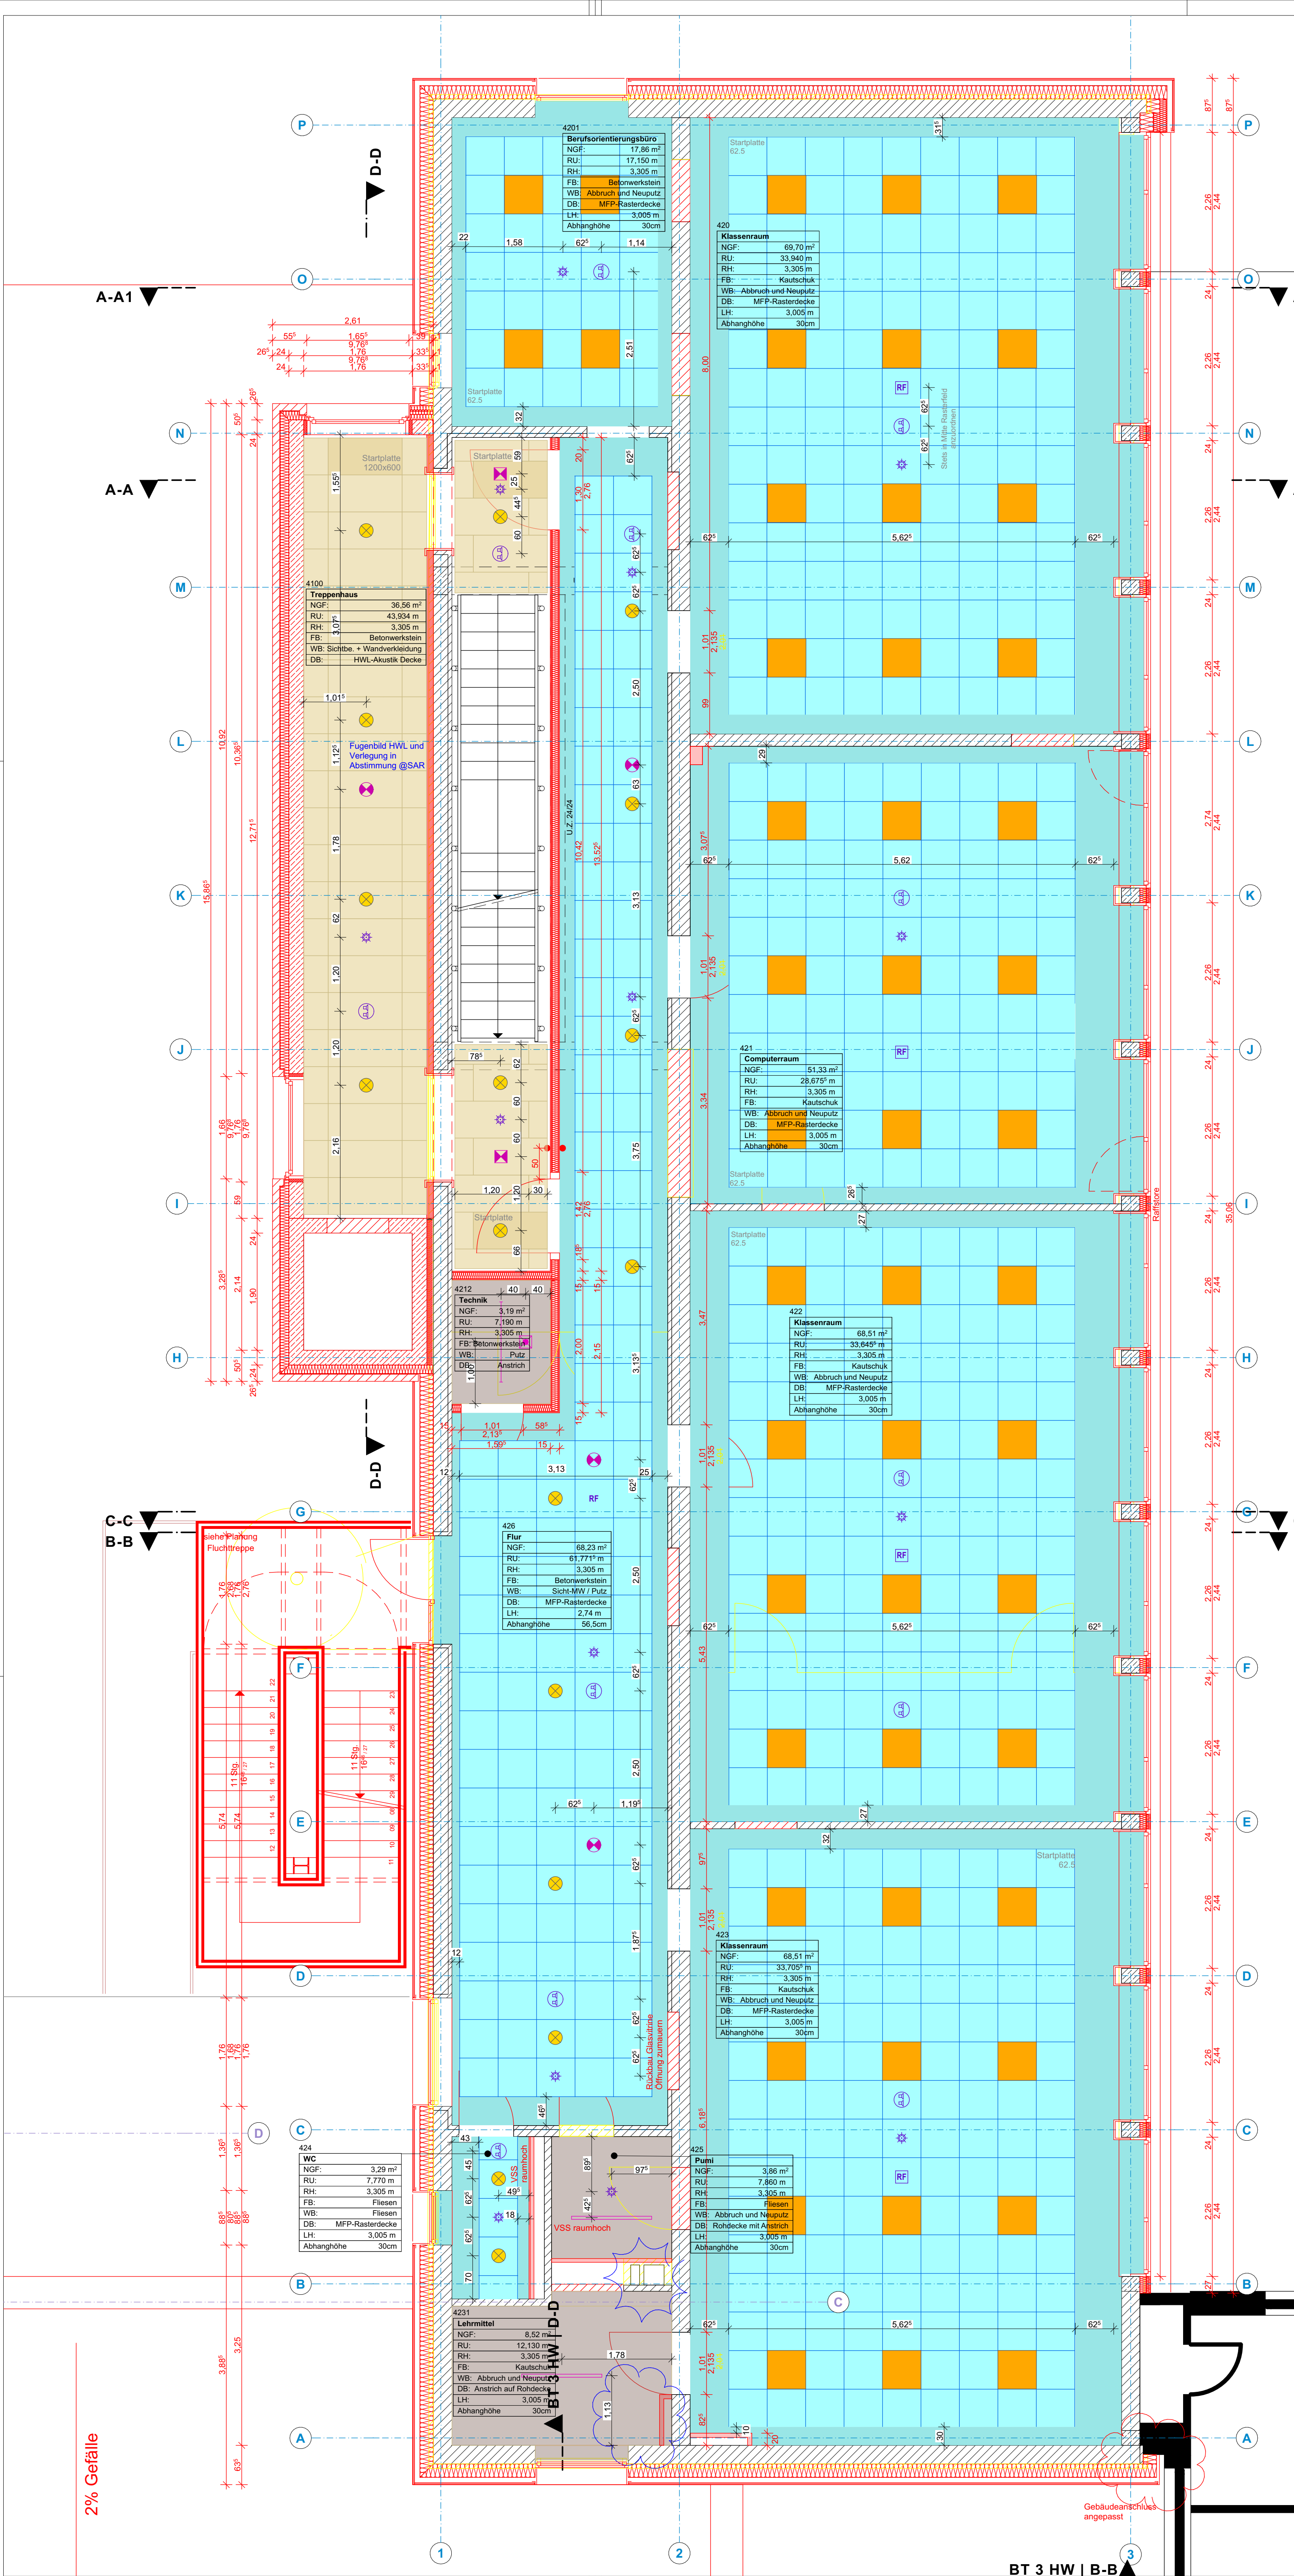

Legende

± 0,00 = +24,53 m üNN = OK FFB EG

- neue Elemente
- Abbruch
- Bestand
- F90 feuerbeständig
- F30 feuerhemmend

- dT dichtschiessende Tür
- dTs dichtschiessende Tür, selbstschiessend
- fh feuerhemmende Tür, dicht- und selbstschiessend
- RST Rauchschutztür
- fhT-RS feuerhemmende Tür, rauchdicht- und selbstschiessend
- RA Rauchableitung
- RA Auslösestelle Rauchableitung
- SB Sicherheitsbeleuchtung im Rettungsweg
- Fluchtweg

- OK Fertigbau
- UK Fertigbau
- OK Rohbau
- UK Rohbau

- Deckendurchbruch
- Wanddurchbruch
- Bodenschlitz
- Bodendurchbruch

- S = Sanitär
- H = Heizung
- E = Elektro
- L = Lüftung
- G = Gas
- FD = Fundamentdurchbruch
- FA = Fundamentaussparung
- FS = Fundamentschlitz
- WD = Wanddurchbruch
- WA = Wandaussparung
- WS = Wandschlitz senkrecht
- WW = Wandschlitz waagrecht
- DD = Deckendurchbruch
- DA = Deckenaussparung
- DS = Deckenschlitz
- FBS = Fußbodenschlitz
- FBA = Fußbodenaussparung

Legende Deckenspiegel

- LED Einbauleuchte 625
- Einbauleuchte 225
- Aufbauleuchte 225
- Notausstrahlung 20730
- 2-fach Deckenspiegel 295x295x25
- Ausl. Taster 1700 10000
- Ausl. Taster
- LED Schmelzleuchte 625
- LED Schmelzleuchte 225
- LED Schmelzleuchte 20730
- Notl. Mauer
- LED Schmelzleuchte 20730
- RF
- Polsterleuchte
- Leuchte mit Deckenhalter
- LED Wandleuchte
- LED Fluchtwegleuchte

- Putz und Anstrich auf Unterkonstruktion
- Rohdecke in Sichtbetonqualität
- Holzwohle-Leichtbauplatten 1200 x 600 mm, Direktbefestigung mit Holzlatting
- MFP-Rasterdecke 625 mm, Einlegemontage mit herausnehmbaren Platten
- Randfries Abhangendecke, glatt

AUSFÜHRUNGSPLANUNG

Eingetragene Höhenmaße beziehen sich grundsätzlich auf Oberkante Fertigfußboden!

Alle Maße sind vom Unternehmer eigenverantwortlich zu prüfen!

Index Datum Name Art der Änderung

Ausführungsplanung
1:50 BT4_1. Obergeschoss

MAßSTAB PLAN-BEZEICHNUNG -NR. -DATUM

05_DS_OG1
PLAN NR.

23.07.2026
DATUM

Kreis Borken
BAUHERR: Burloer Str. 93, 46325 Borken
BKBW-347 |

PROJEKT Brandschutz- und Fassadensanierung am Berufskolleg Bocholt-West | BTe 3, 4 und 7

2% Gefälle

BT 3 HW | B-B