


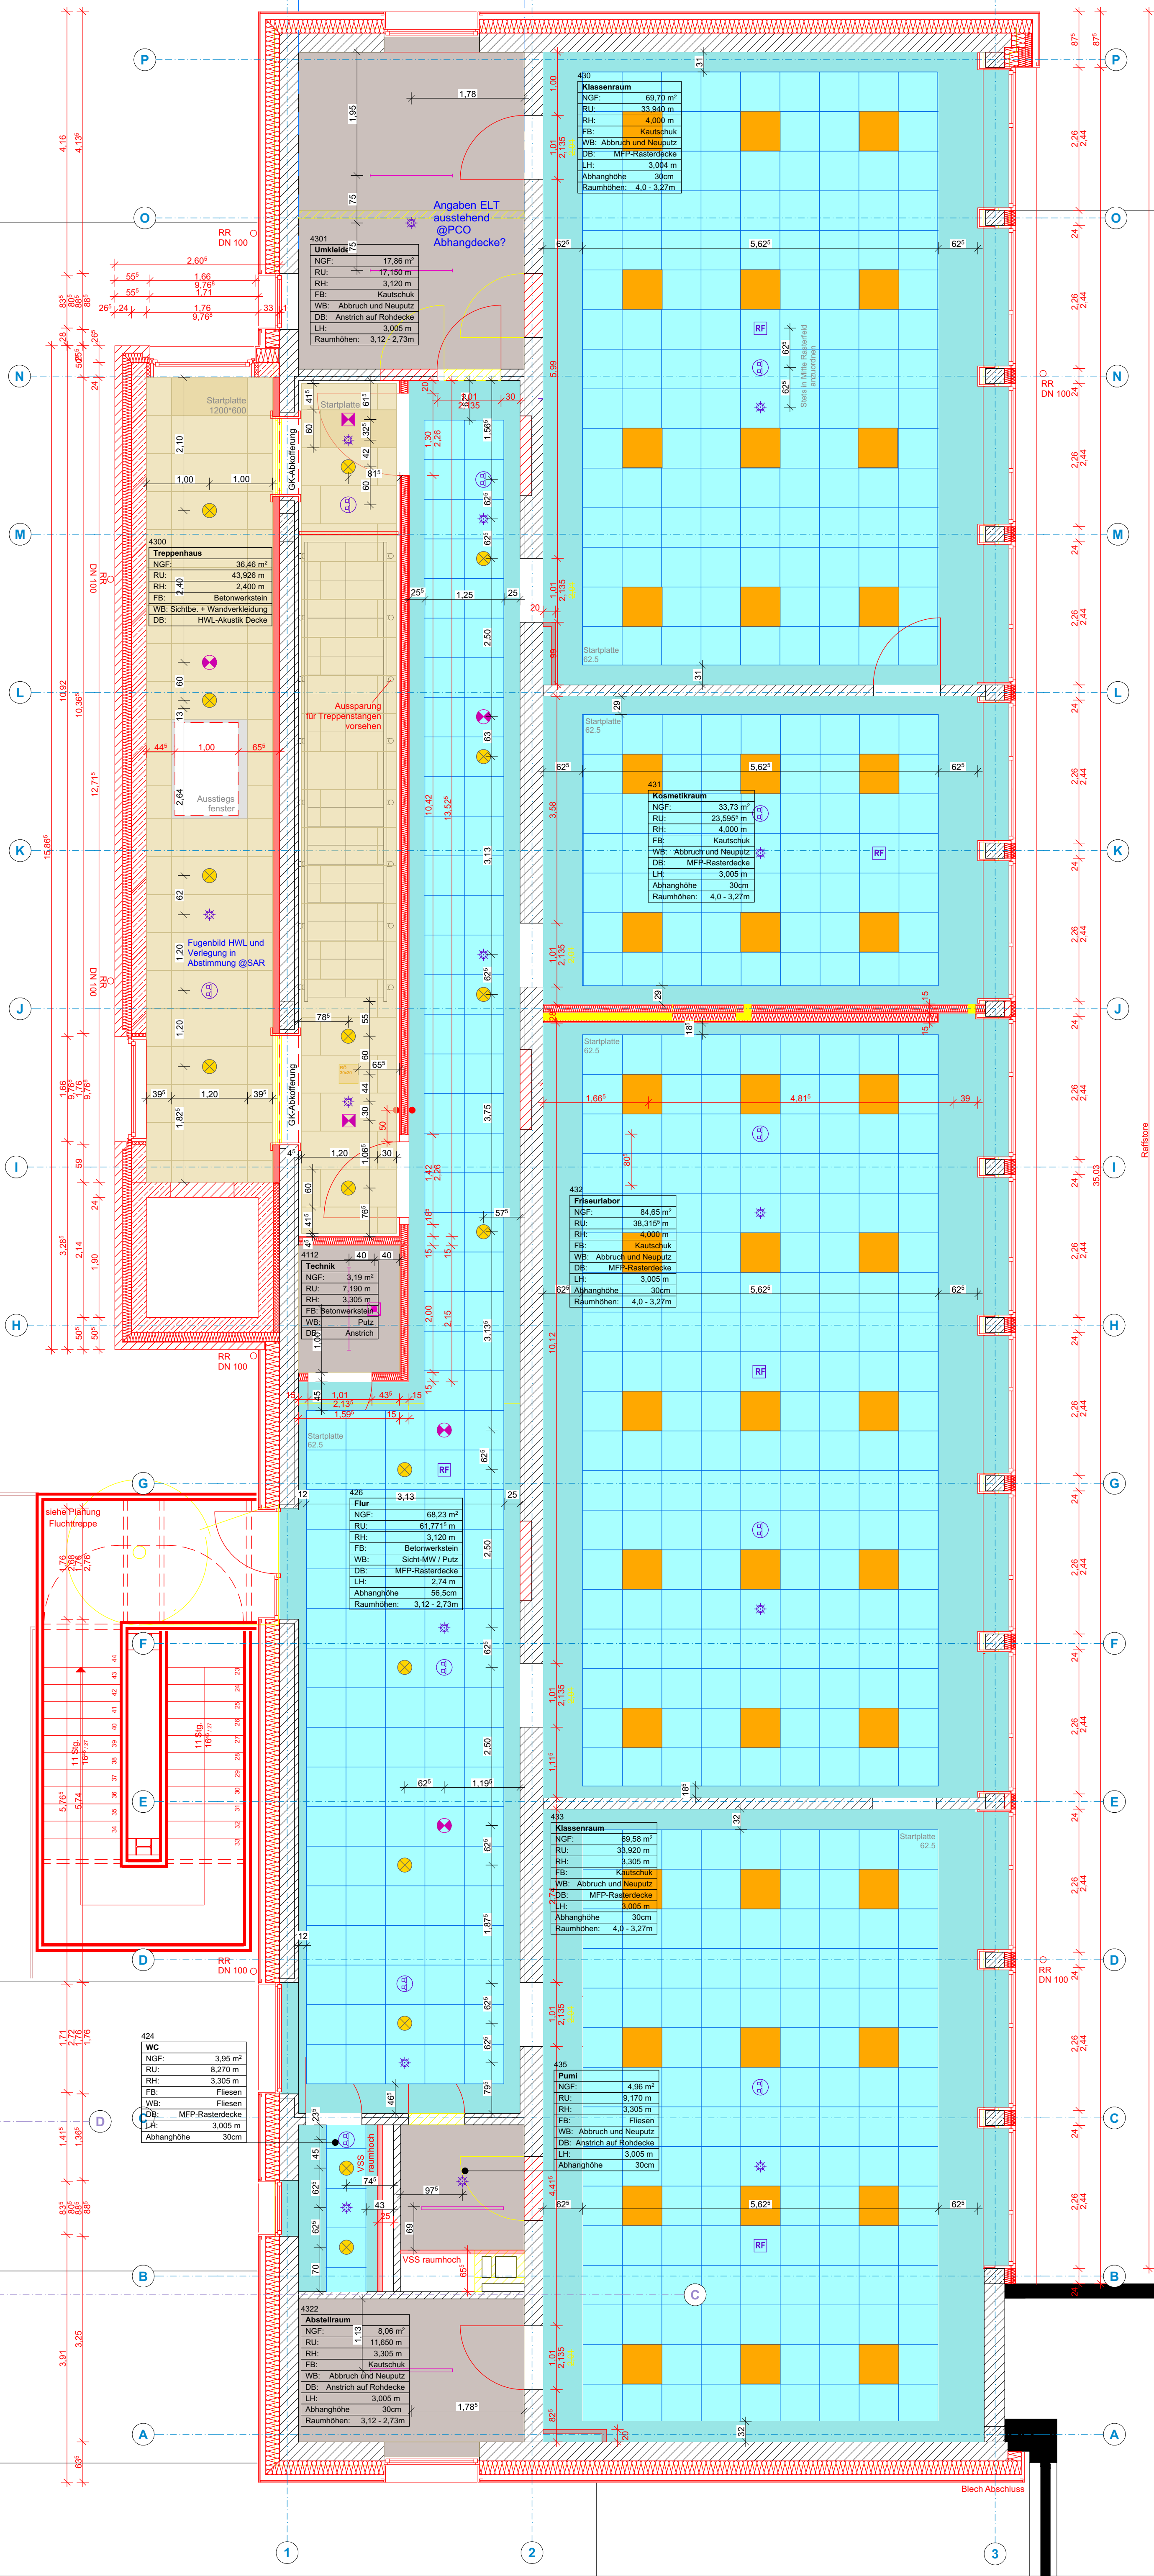

Legende

± 0,00 = +24,53 m üNN = OK FFB EG

 neue Elemente	 dT dichtschiessende Tür	
 Abbruch	 dTs dichtschiessende Tür, selbstschliessend	
 Bestand	 fh feuerhemmende Tür, dicht- und selbstschliessend	
 F90 feuerbeständig	 RST Rauchschutztür	
 F30 feuerhemmend	 fhT-RS feuerhemmende Tür, rauchdicht- und selbstschliessend	
	 RA Rauchableitung	
	 Auslösestelle Rauchableitung	
	 SB Sicherheitsbeleuchtung im Rettungsweg	
	 Fluchtweg	
 = OK Fertigbau	 Deckendurchbruch	
 = UK Fertigbau	 Wanddurchbruch	
 = OK Rohbau	 Bodenschlitz	
 = UK Rohbau	 Bodendurchbruch	
S = Sanitär	FD = Fundamentdurchbruch	WW = Wandschlitz waagrecht
H = Heizung	FA = Fundamentaussparung	DD = Deckendurchbruch
E = Elektro	FS = Fundamentschlitz	DA = Deckenaussparung
L = Lüftung	WD = Wanddurchbruch	DS = Deckenschlitz
G = Gas	WA = Wandaussparung	FBS = Fußbodenschlitz
	WS = Wandschlitz senkrecht	FBA = Fußbodenaussparung

Legende Deckenspiegel

LED Einbauleuchte 62,5	Einbauleuchte 22,5	Aufbauleuchte 22,5	Notstrombeleuchtung 20/30	2-fach Deckenspiegel 285x285x25	4-fach Deckenspiegel 170x170x25	Aufbauleuchte
LED Schieneleuchte 62,5	LED Schieneleuchte 22,5	LED Schieneleuchte 22,5	Notlicht 62,5	LED Schieneleuchte 285x285x25	LED Schieneleuchte 170x170x25	LED Schieneleuchte 285x285x25
RF	RF	RF	RF	RF	RF	RF
LED Wandleuchte	LED Wandleuchte	LED Wandleuchte	LED Wandleuchte	LED Wandleuchte	LED Wandleuchte	LED Wandleuchte

Putz und Anstrich auf Unterkonstruktion	Rohdecke in Sichtbetonqualität
Holzwohle-Leichtbauplatten 1200 x 600 mm, Direktbefestigung mit Holzlatte	MFP-Rasterdecke 625 mm, Einlegemontage mit herausnehmbaren Platten
Randfries Abhangdecke, glatt	

AUSFÜHRUNGSPLANUNG

Eingetragene Höhenmaße beziehen sich grundsätzlich auf Oberkante Fertigfußboden!

Alle Maße sind vom Unternehmer eigenverantwortlich zu prüfen!

Index | Datum | Name | Art der Änderung

Ausführungsplanung
1:50 BT4_2. Obergeschoss

MAßSTAB PLAN-BEZEICHNUNG -NR. -DATUM 05_DS_OG2 23.07.2026

BAUHERR Kreiss Borken Burloer Str. 93, 46325 Borken

PROJEKT Brandschutz- und Fassadensanierung am Berufskolleg Bocholt-West | BTe 3, 4 und 7