


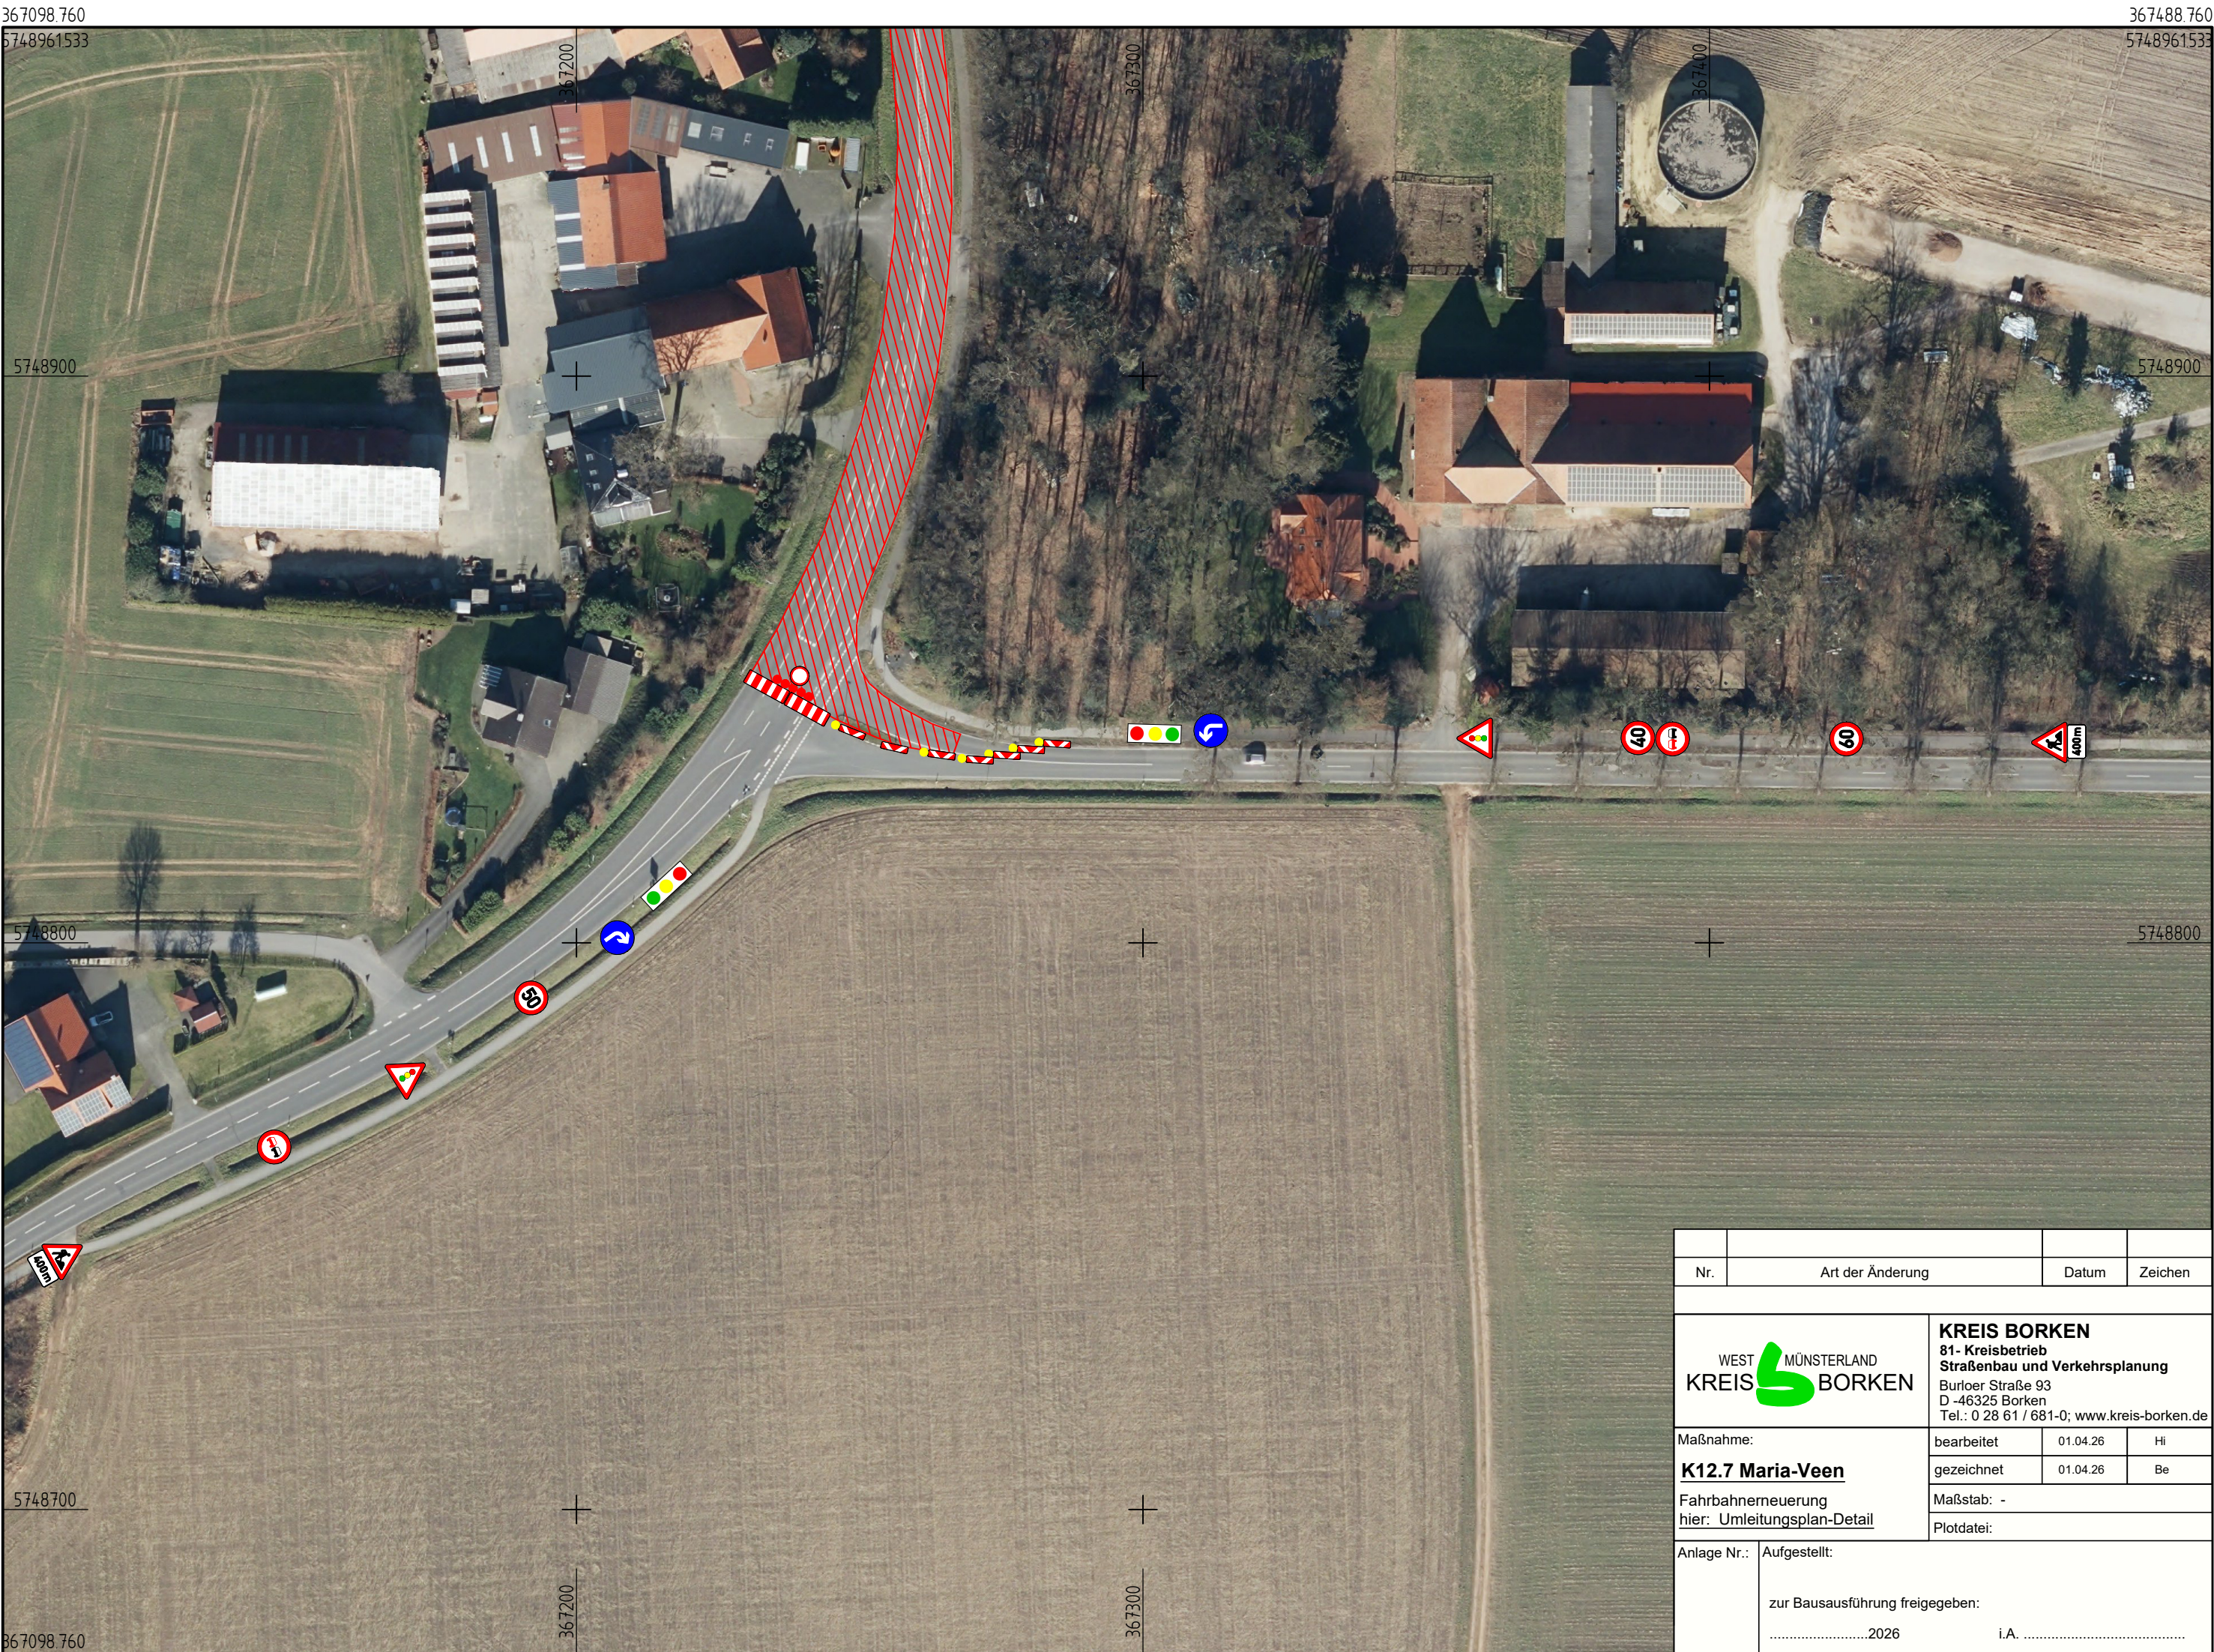

Nr.	Art der Änderung	Datum	Zeichen
WEST MÜNSTERLAND KREIS BORKEN		KREIS BORKEN 81- Kreisbetrieb Straßenbau und Verkehrsplanung Burloer Straße 93 D -46325 Borken Tel.: 0 28 61 / 681-0; www.kreis-borken.de	
Maßnahme: K12.7 Maria-Veen Fahrbahnerneuerung hier: Umleitungsplan-Detail		bearbeitet	01.04.26
		gezeichnet	01.04.26
		Maßstab: -	
Anlage Nr.:		Aufgestellt:	
		zur Bausausführung freigegeben:	
		2026 i.A.	