


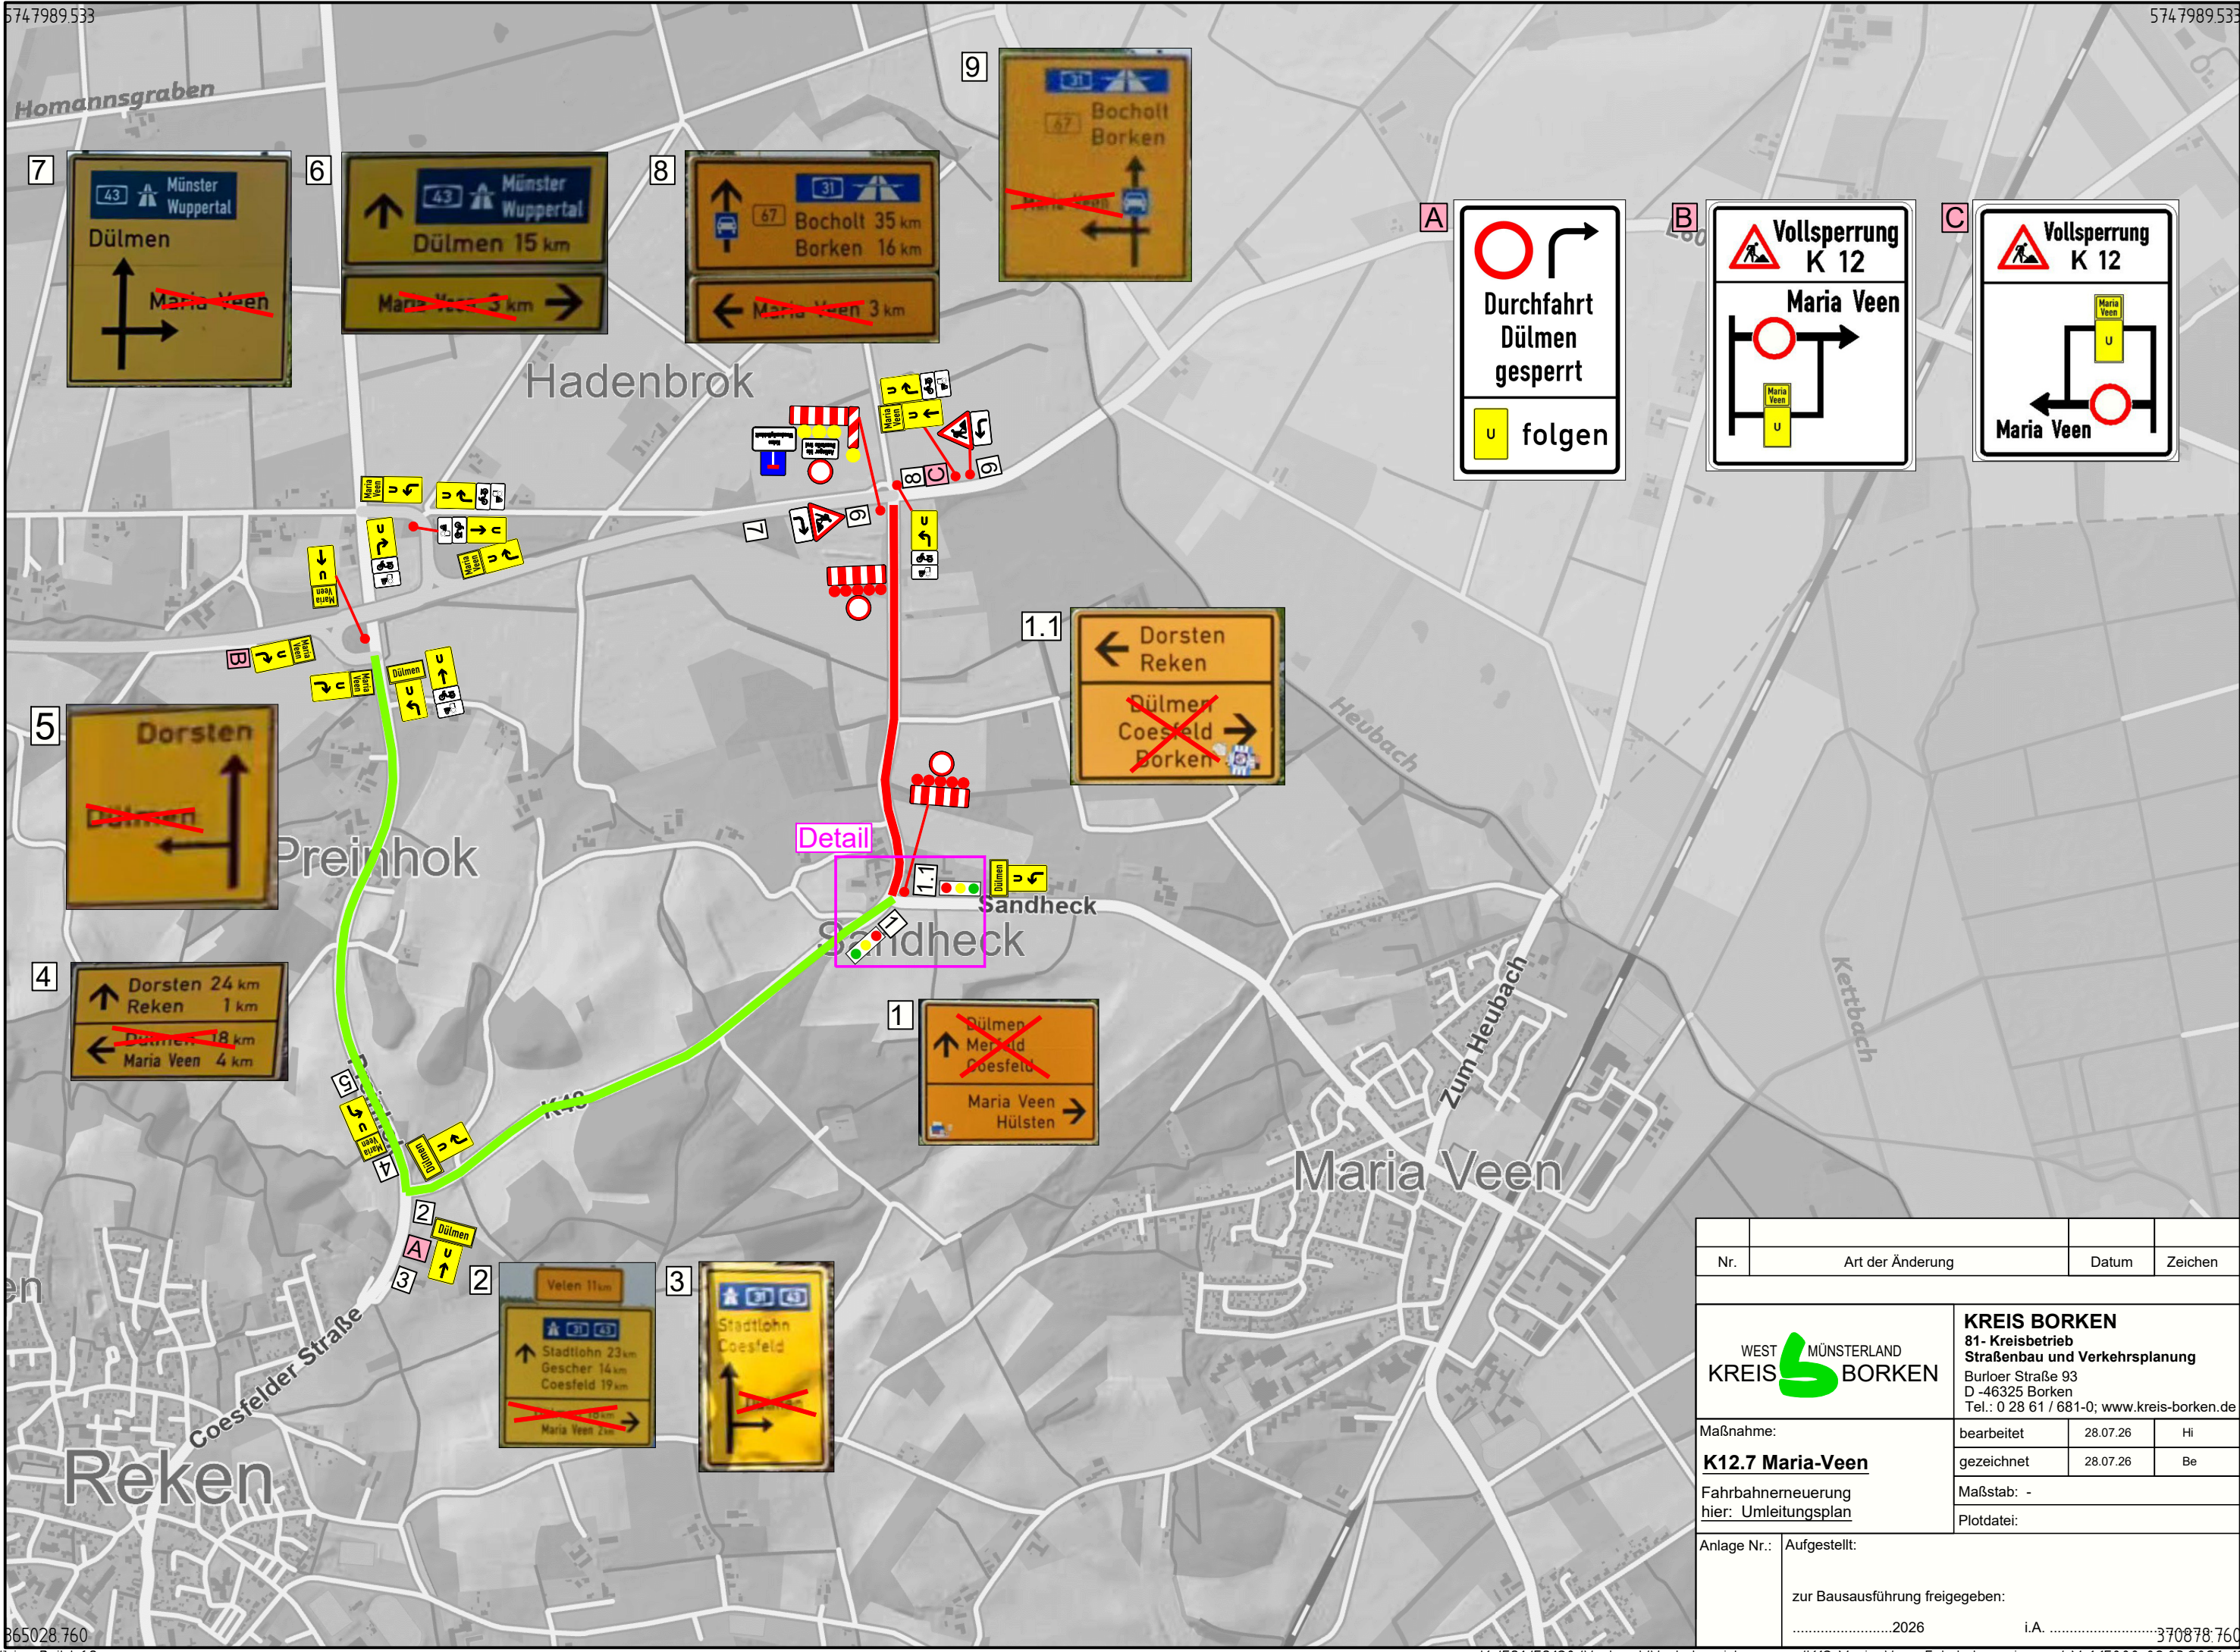

Nr.	Art der Änderung	Datum	Zeichen
WEST MÜNSTERLAND KREIS  BORKEN		KREIS BORKEN 81 - Kreisbetrieb Straßenbau und Verkehrsplanung Burloer Straße 93 D -46325 Borken Tel.: 0 28 61 / 681-0; www.kreis-borken.de	
Maßnahme: <u>K12.7 Maria-Veen</u> Fahrbahnerneuerung hier: <u>Umleitungsplan</u>		bearbeitet	28.07.26
		gezeichnet	28.07.26
		Maßstab: -	
		Plotdatei:	
Anlage Nr.:	Aufgestellt:		
	zur Bausausführung freigegeben: 2026 i.A.		
	370878;760		