


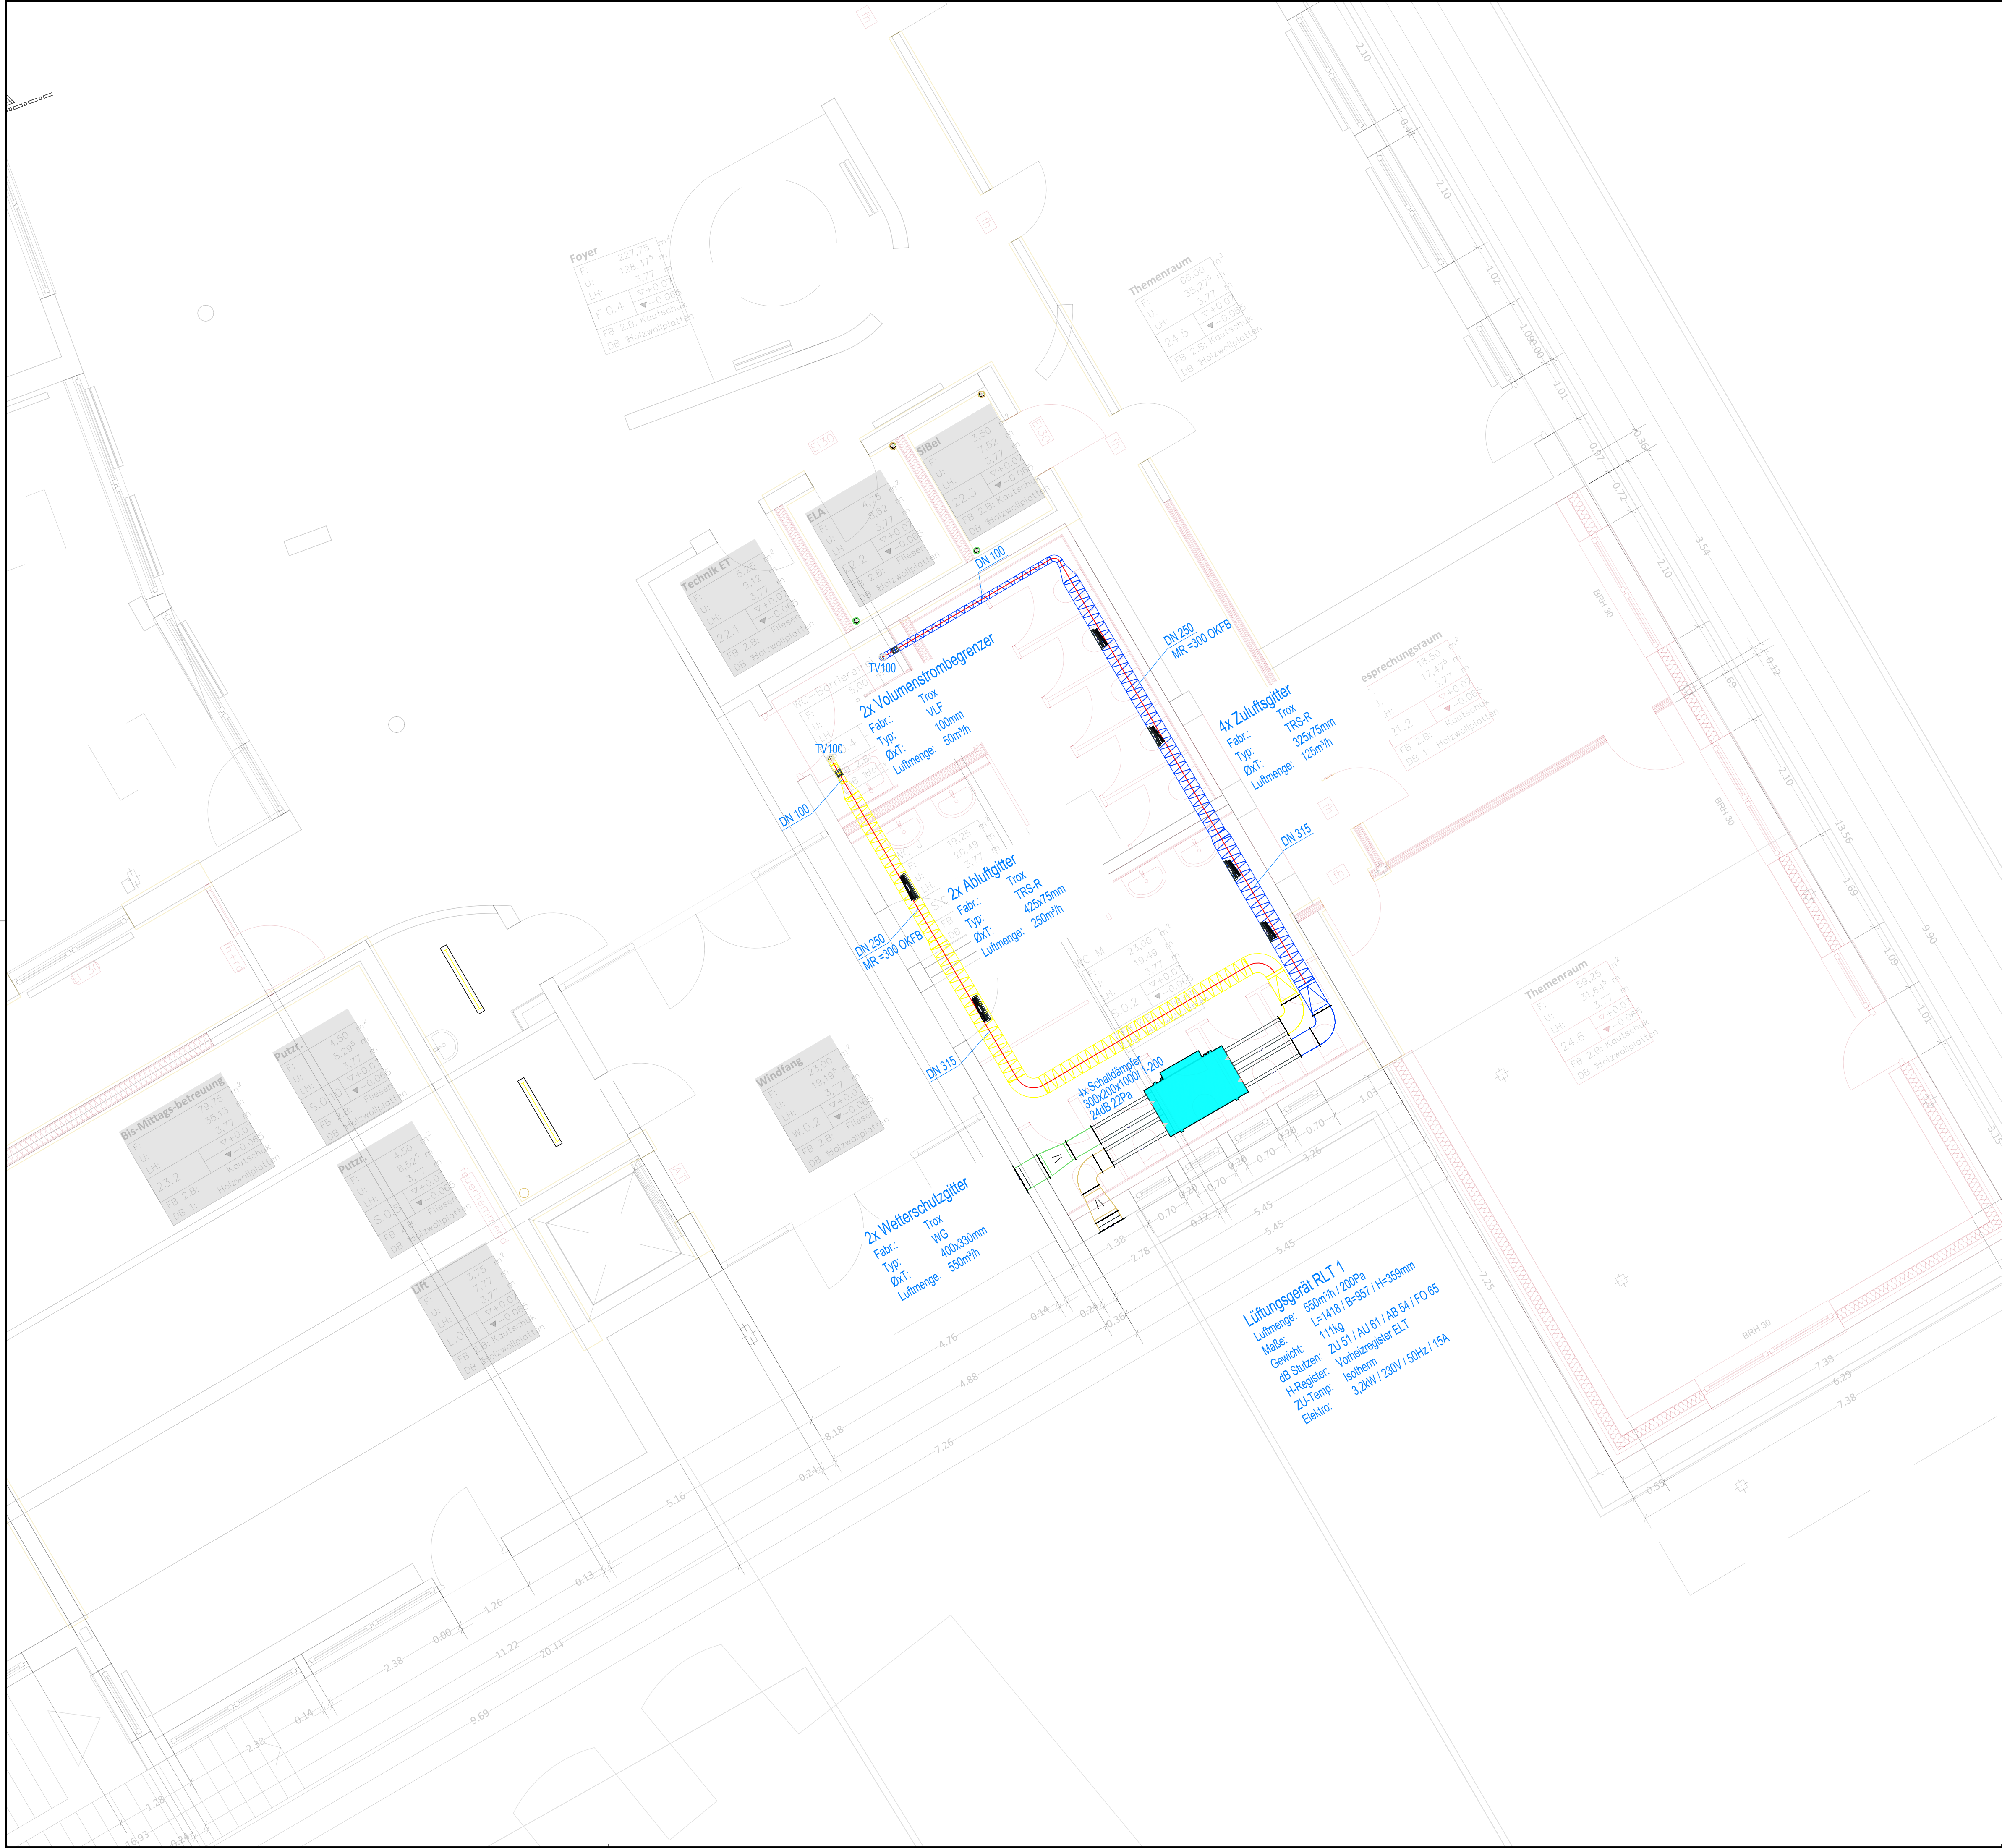

Lüftung					
		Zuluft			Abluft
		Außenluft			Fortluft
		Fettabluft			bel. Abluft
					Entrauchu.
					Proratverkleidung

Lüftung Symbole					
	Ventilator		Telefonieschalldäm.		Brandschutzklappe
	Filter		Kullissenschalldämpfer		Brandschutzventil
	Erhitzer		Volumenstromregler		Entrauchungsklappe
	Kühler		Kons. Volumenstrom.		dezent. Lüftungsgerät
	Wärmetauscher KVS		Kreuzstromwärmetau.		Einzelraumlüfter
	Drosselklappe		Rotationswärmetau.		Überströmung
	Wetterschutzgitter		Befeuchter		Raumzuluft in m³/h
	Segeltuchstutzen		Jalousieklappe		Raumabluft in m³/h

Ausführungsplanung

5_25_0283_BSA_--_LUE_GR_OG_01_0_V

Der Bauherr

Der Architekt

Der Planer

Stempel, Unterschrift, Datum

Stempel, Unterschrift, Datum

Stempel, Unterschrift, Datum

Index:				
Nr.	Art der Änderung	Datum	Durch	
0	Erstellt alsAusführungsplanung	09.09.2026	C. Roß	
A				
B				
C				
D				
E				
F				
G				
H				
I				

Planinhalt: Ausführungsplanung Lüftung
Obergeschoss

Projekt: Modernisierung Borndalschule
Grüner Weg 7, 48341 Altenberge

Bauherr: Gemeinde Altenberge
Kirchstraße, 48341 Altenberge

Architekt: farwickgrote partner Architekten BDA Stadtplaner PartmbB
Van-Delden-Straße 15, 48683 Ahaus

LPH	Projekt-Nr.	Projekt	Bauteil	Plantyp	Planart	Geschoss	Nummer	Index	Status
5	25_0283	BSA	--	LUE	GR	OG	01	0	V
Datei: 5_25_0283_BSA_--_LUE_GR_OG_01_0_V									
Gewerk: Lüftung									
Planeingang K&P-Planung: Planstand Architektur:									
Maßstab: 1:50									
gezeichnet: C. Roß					geplant: C. Roß				
erstellt Datum: 09.09.2026					Blattgröße: 841x594				
E-Mail: c.ross@kp-planung.de					E-Mail: c.ross@kp-planung.de				

K&P Planung oHG

Planungsbüro für Gebäudetechnik

Beratung | Planung | Bauleitung

Sprakeler Straße 370

48159 Münster

Telefon: 0251 / 26 53 1-0

Stichtagsschnitt nach DIN ISO 18218 beschriftet.

Diese Zeichnung ist Eigentum von K&P Planung GbR gemäß §§ 1, 3 und 11 ff. LITrHG. Vervielfältigungen und Veröffentlichungen aller Art und Weitergabe an Dritte ist nur mit Genehmigung von K&P Planung oHG gestattet!