



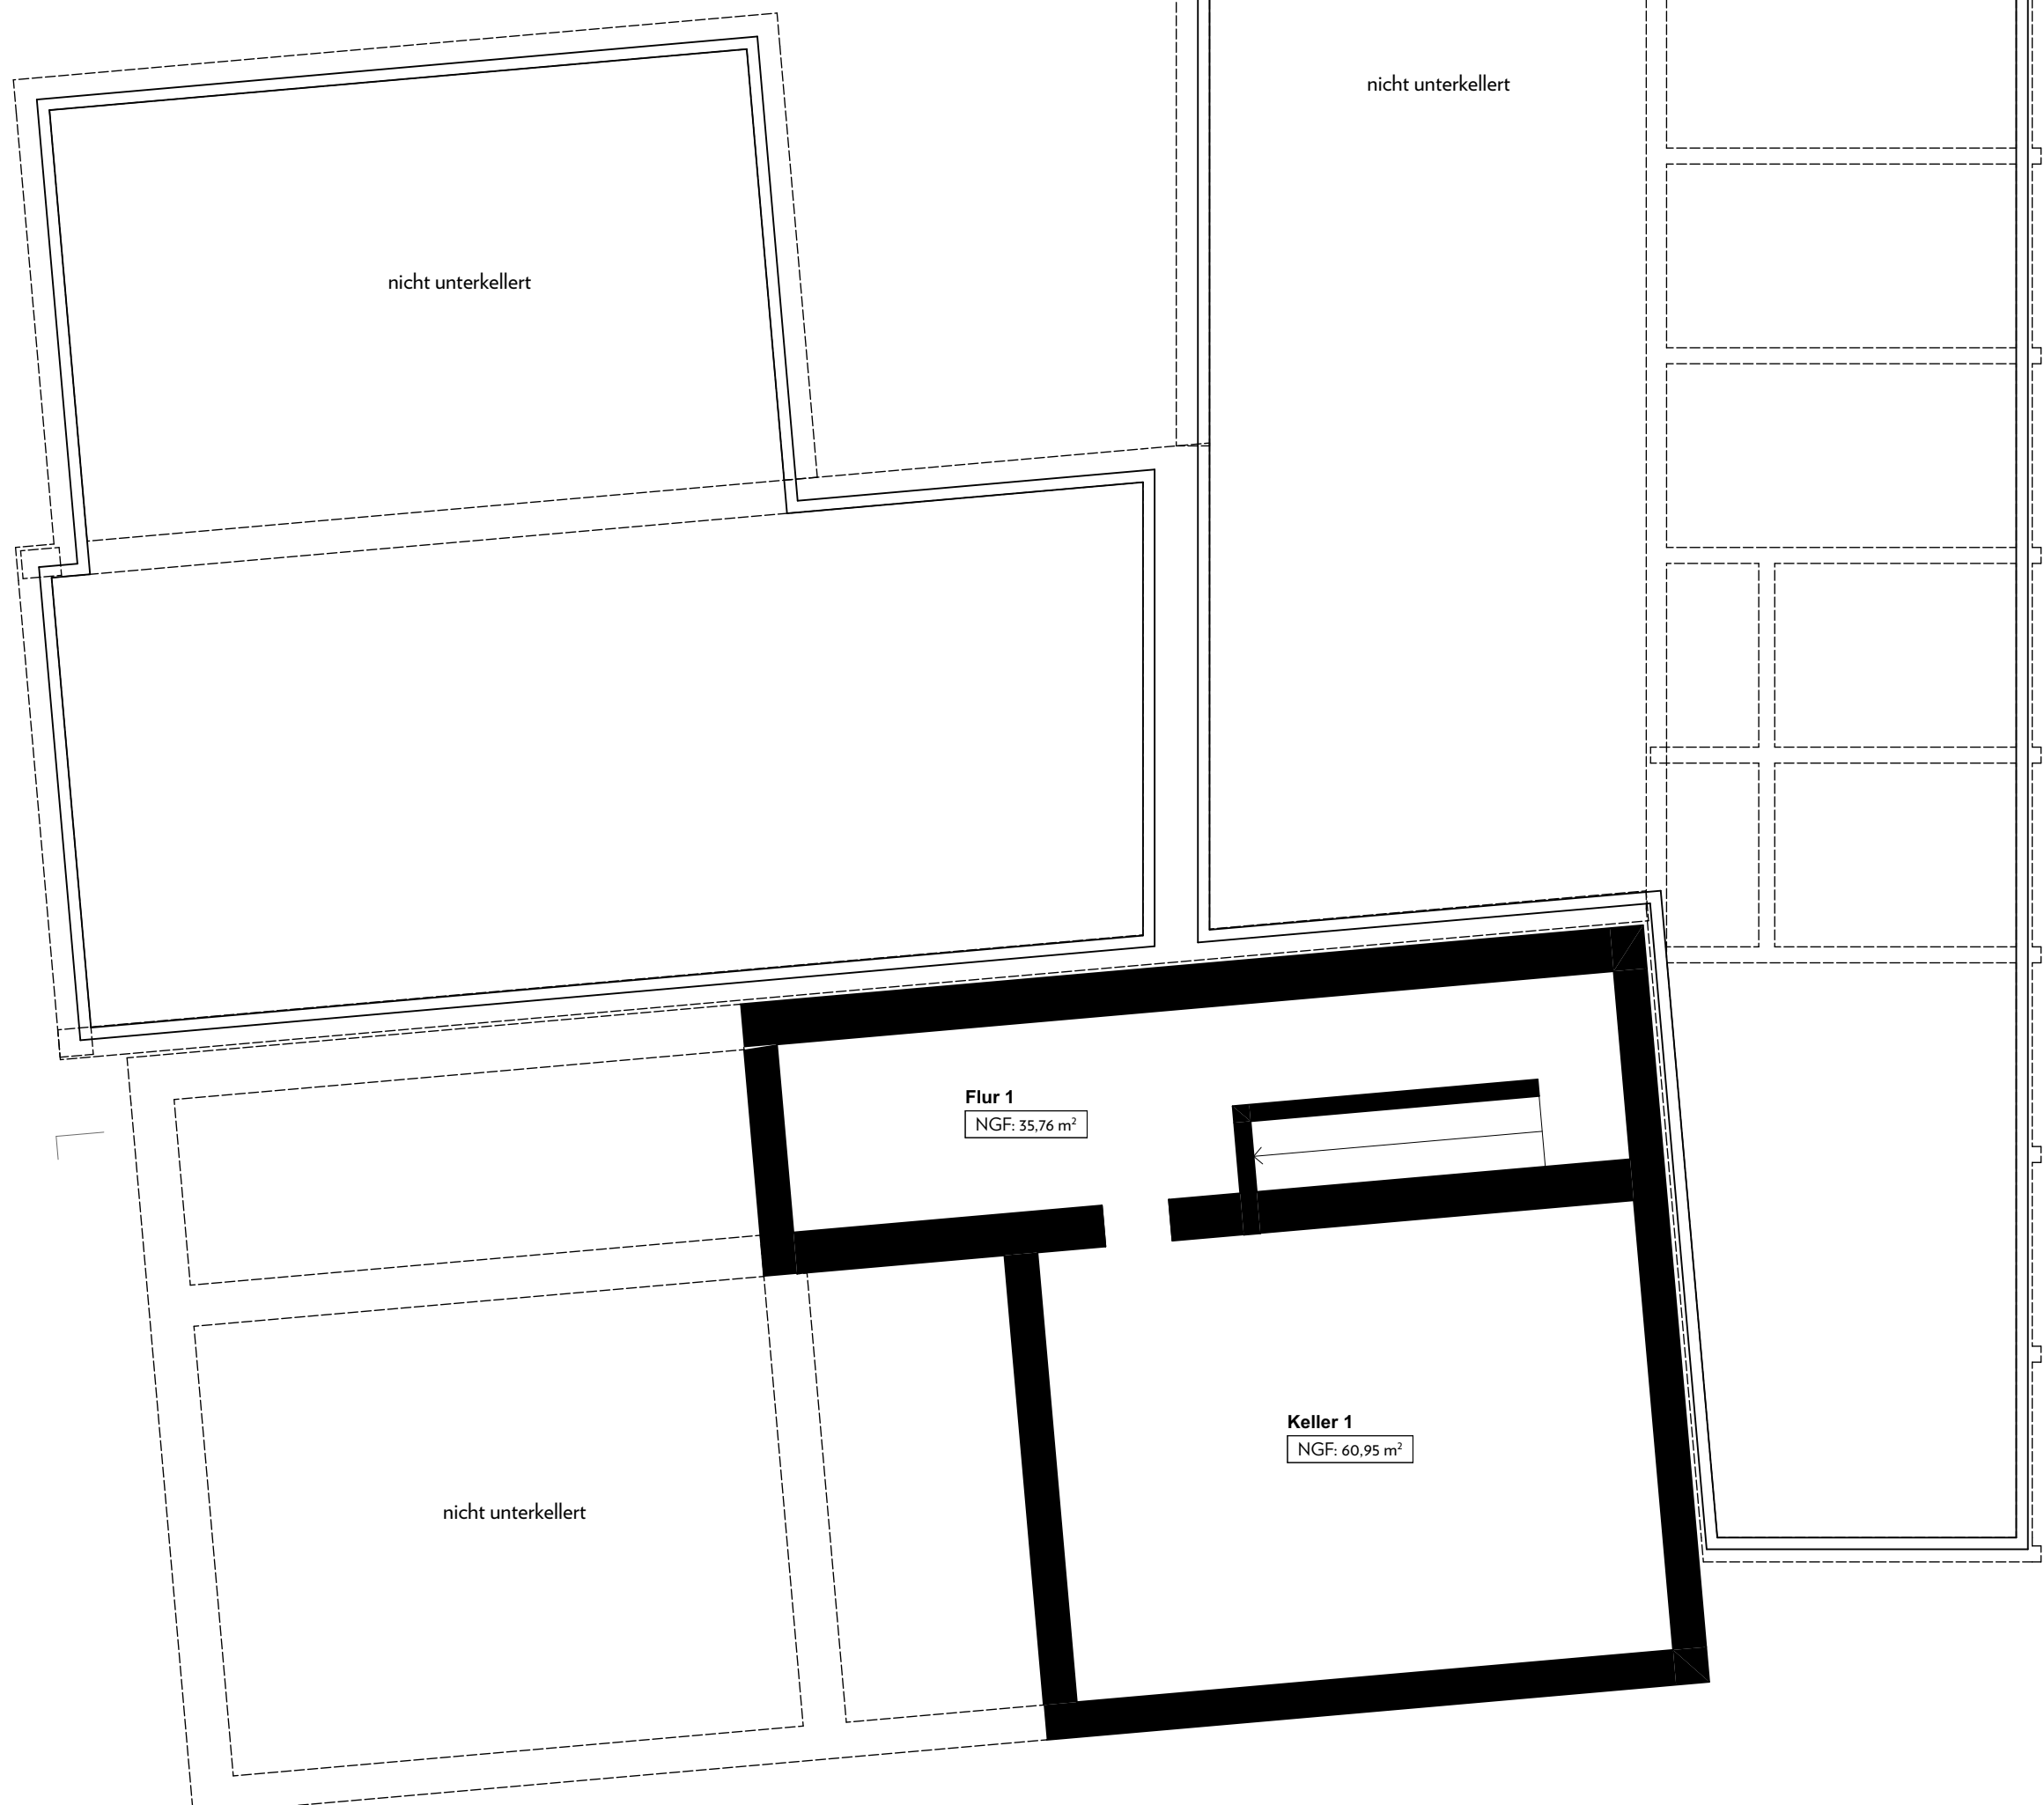

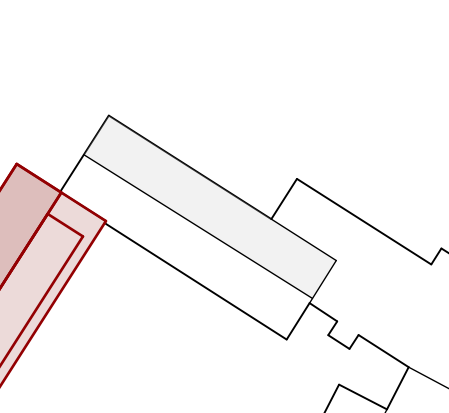

LUDTMANN + MÖLLER

architektur und ingenieurbüro

Ludmann + Möller
Architektur- & Ingenieurbüro Postf. 888
Am Mittelbach 46, 49353 Münster
Tel: Ludmann 0560 90349785
Tobias Möller 051 57825064
info@ludmann-moeller.de
www.ludmann-moeller.de