


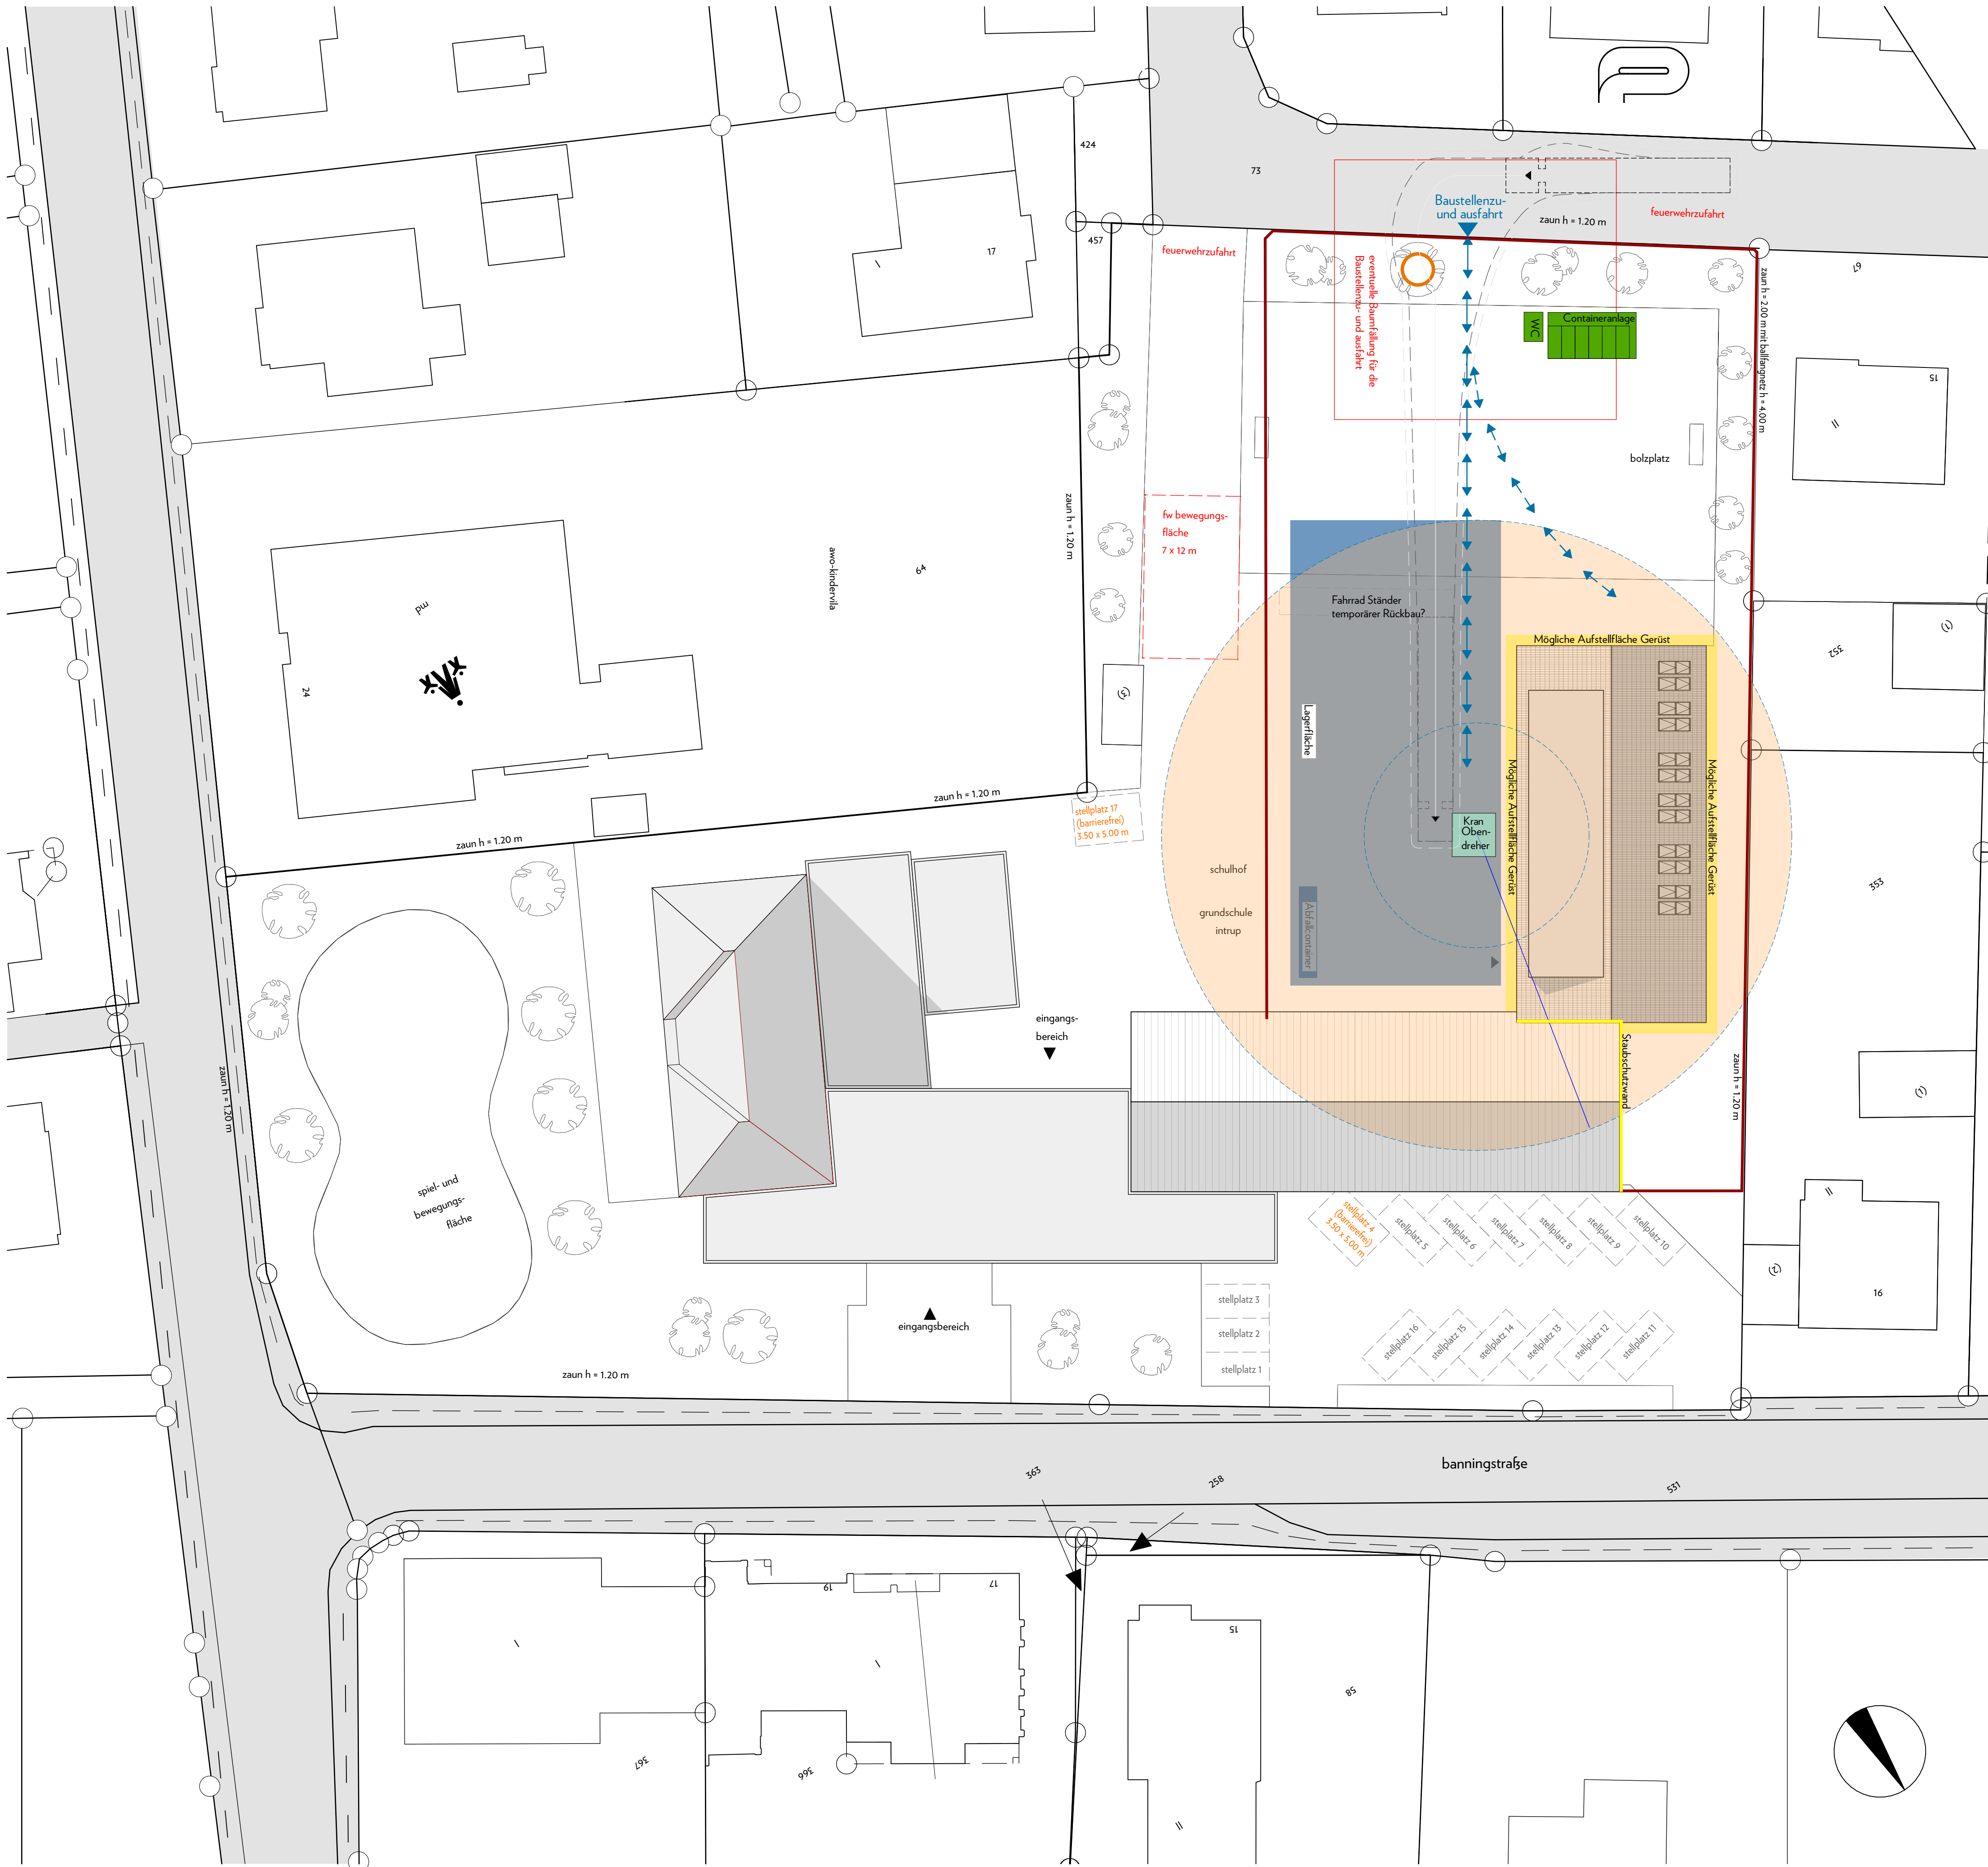

Legende		Wände
F	Fläche	1 GK-Ständerwand, zweilagig beplankt, gespachtelt und gestrichen mit Dispersionsfarbe, Nassabriebsklasse 2
U	Umfang	1.1 GK-Ständerwand, einseitig zweilagig beplankt, gespachtelt und gestrichen mit Dispersionsfarbe, Nassabriebsklasse 2
H	Lichte Raumhöhe	1.2 GK-Ständerwand, zweilagig beplankt mit GKB; Fliesen gem. Fliesenspiegel, Beanspruchung (WO-I) nach DIN 18534
UK	Unterkannte	2 Stahlbeton verputzt und gestrichen mit Gipsputz; d=15mm, Oberflächenqualität Q3; Dispersionsfarbe, Nassabriebsklasse 2
OK	Oberkannte	2.1 Stahlbeton/Kalksandstein verputzt, Zementputz; d=15mm; Fliesen gem. Fliesenspiegel, Beanspruchung (WO-I) nach DIN 18534
OKRD	Oberkannte Rohdecke	
OKFF	Oberkannte Fertigfußboden	
OKFB	Oberkannte Fensterbank	
BRH	Brüstungshöhe	
HK	Heizkörper	
BE	Bodeneinlauf	
Sib	Stahlbeton	
ÜZ	Überzug	
UZ	Unterzug	
RUZ	Randunterzug	
	Abbruch	
	Neubau	
	Bestand	
	Eintragung aus Statik	
	Eintragung aus TA-Planung	
	Eintragung aus Brandschutz	
Durchbrüche		
massive Bauteile - Neuerstellung		
WD	Wanddurchbruch	
WS	Wandschlitz	
BD	Bodendurchbruch	
DD	Deckendurchbruch	
BS/BK	Bodenschlitz/Bodenkanal	
Trockenbau - Neuerstellung		
WD	Wanddurchbruch	
Bemaßung		
L -3.55	Höhenkoten in Grundrissen bezogen auf OKFF	
+0.93	Höhenmaßketten (Rohbau)	
+1.33	Höhenmaßketten (Ausbau)	
BRH 80	Brüstungshöhe in cm (bezogen auf OK Fensterbank)	
	Position der Index-Änderung	
Brandschutz		
	Feuerlöscher	
BMA	Brandmeldezentrale	
RWA	Rauch- & Wärmeabzug	
HA	Hausalarm	
	Flucht- & Rettungsweg	
EN 179	Notausgangverschluss nach DIN EN 179	
	Brandwand	
	Wand hochfeuerbeständig, F 120	
	Wand feuerbeständig, F 90	
	Wand hochfeuerhemmend, F 60	
	Wand feuerhemmend, F 30	
Baustoffschraffuren		
	Stahlbeton gem. Statik	
	Magerbeton gem. Statik	
	Mauerwerk, tragend gem. Statik	
	Mauerwerk, Porenbeton, gem. Statik	
	Trockenbau-Ständerwand	
	Dämmstoff weich	
	Dämmstoff hart	
	Dämmstoff hart	

LUDTMANN + MÖLLER

architektur- und ingenieurbüro

Ludtmann + Möller

Architektur- & Ingenieurbüro PartG mbB

Am Mittelhafen 46, 48155 Münster

Eric Ludtmann 0160 90349785

Tobias Möller 0151 67825064

info@ludtmann-moeller.de

www.ludtmann-moeller.de

Beschreibung

Erweiterung einer Grundschule durch Anbau für die OGS-Klassenräume Intrup
Banningstraße 20
49525 Lengerich

Bauher

Stadt Lengerich
Tecklenburger Straße 2/4
49525 Lengerich

Sämtliche Maße sind vom Unternehmensingenieurverantwortlich am Bau zu prüfen. Alle Werkpläne sind nur in Verbindung mit den gültigen Schul- und Bewehrungsplänen der Tragwerksplanung, sowie den Durchbruchplänen der Fachplanung gültig und/oder den ergänzenden Angaben. Dehnungsfugen sind nach Angabe Tragwerksplanung auszuführen.
Das ausführende Unternehmen ist verpflichtet, der/die Auftraggeberin auf etwaige Unstimmigkeiten der Ausführungsunterlagen hinzuweisen (VOB § 3.3).

VORABZUG

Index	Datum	Gez.	Änderungen
-------	-------	------	------------

Plan-Nr. & Inhalt

26_03_Intrup_A_LP_00

Lageplan Baustelleneinrichtung

Projekt-Nr.	Leistungsphase			
26_03	Ausführungsplanung			
Datum	Maßstab	Größe	Gez.	Geprüft
10.09.2026	1:250	841 x 594	DS / MSB	Tobias Möller

Diese Zeichnung und deren Inhalt sind urheberrechtlich geschützt und darf ohne Erlaubnis des Verfassers nicht vervielfältigt werden.