


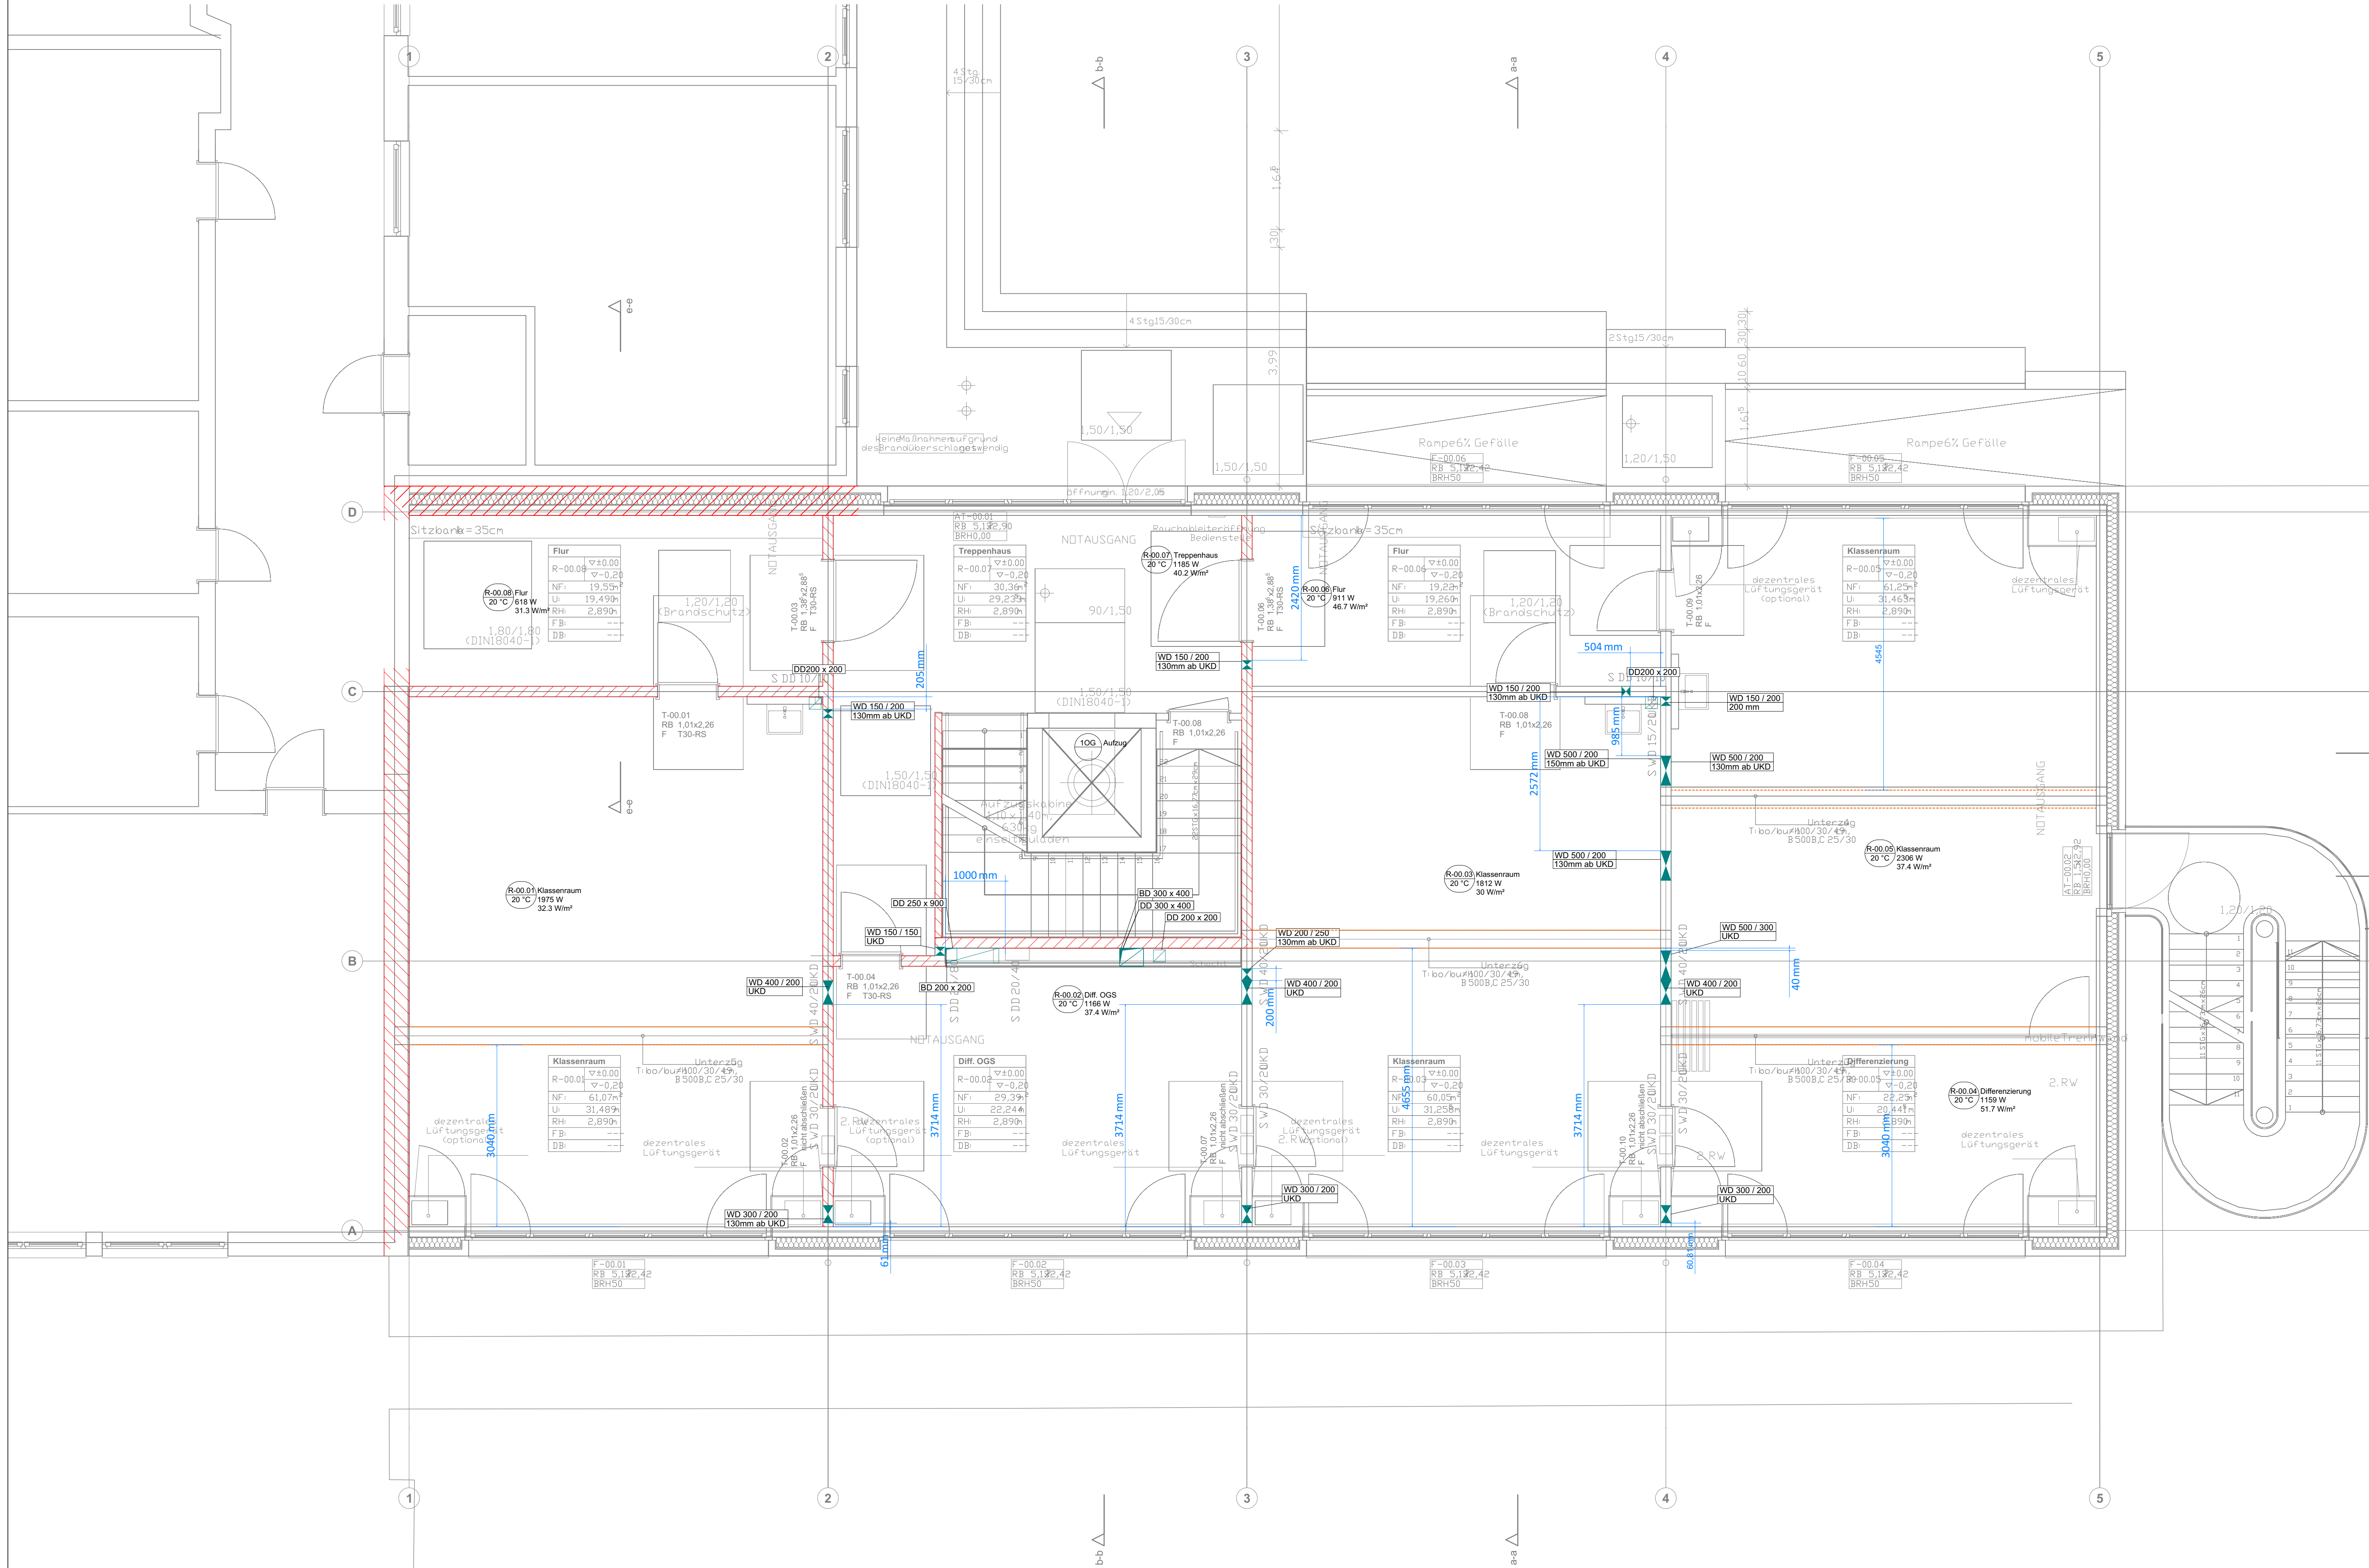

Legende Schlitz- und Durchbrüche

Beschriftete Zeile 1	Durchbruchsart / Größe	Gewerkezuordnung
Beschriftete Zeile 2	Breite / Höhe in mm	Farbcodierung
Position	BD = Bodendurchbruch (B/L)	Regenwasser
Positionsangaben in mm	DD = Deckendurchbruch (B/L)	Schmutzwasser
RFB = Oberkante Rohfußboden	WS = Wandschlitz (B/T)	Lüftung
FFB = Oberkante Fertigfußboden	WD = Wanddurchbruch (B/H)	Heizung
UKD = Unterkante Decke	KB = Kernbohrung/Futterrohr	Sanitär/Trinkwasser
	○ = Kernbohrung Decke	Elektro
	○ = Kernbohrung Boden	Allgemein

Notwendige Vorwand
Waschlisch: min 15cm
Dusche: min. 10cm
WC: min. 20cm

Innenwand Trockenbau

Innenwand Trockenbau geändert!!

Innenwand Trockenbau F90/F30

Wände massiv

Wände massiv geändert!!

Wände massiv F90/F30

ENTWURFSPLANUNG

Planverfasser: PS+Planung GmbH & Co.KG Harkortstraße 26 48565 Steinfurt	Architekt: Ludtmann + Möller Am Mittelhafen 46 48156 Münster	Bauherr: Stadt Lengerich Tecklenburger Straße 2/4 49525 Lengerich
PS+ PLANUNG Planungsbüro für Architektur und Ingenieurwesen		
Projekt: Anbau für weitere Klassenräume Poolweg 18, 49525 Lengerich	Zeichn.-Nr.: 2026-022 - 02 SuD - 01 EG	Maßstab: 1:50
Planinhalt: Erdgeschoss Schlitz und Durchbruchsplan	Index: A	Planstand: 01.09.2026
		Stand Arch.: 26.06.2026
		Bearbeitet: AH/ML

VORABZUG

© PS+Planung - Die Inhalte dieser Zeichnungen und Berechnungen sind urheberrechtlich geschütztes geistiges Eigentum. Eine Verwendung oder das Duplizieren ist nur mit schriftlichem Einverständnis möglich.