


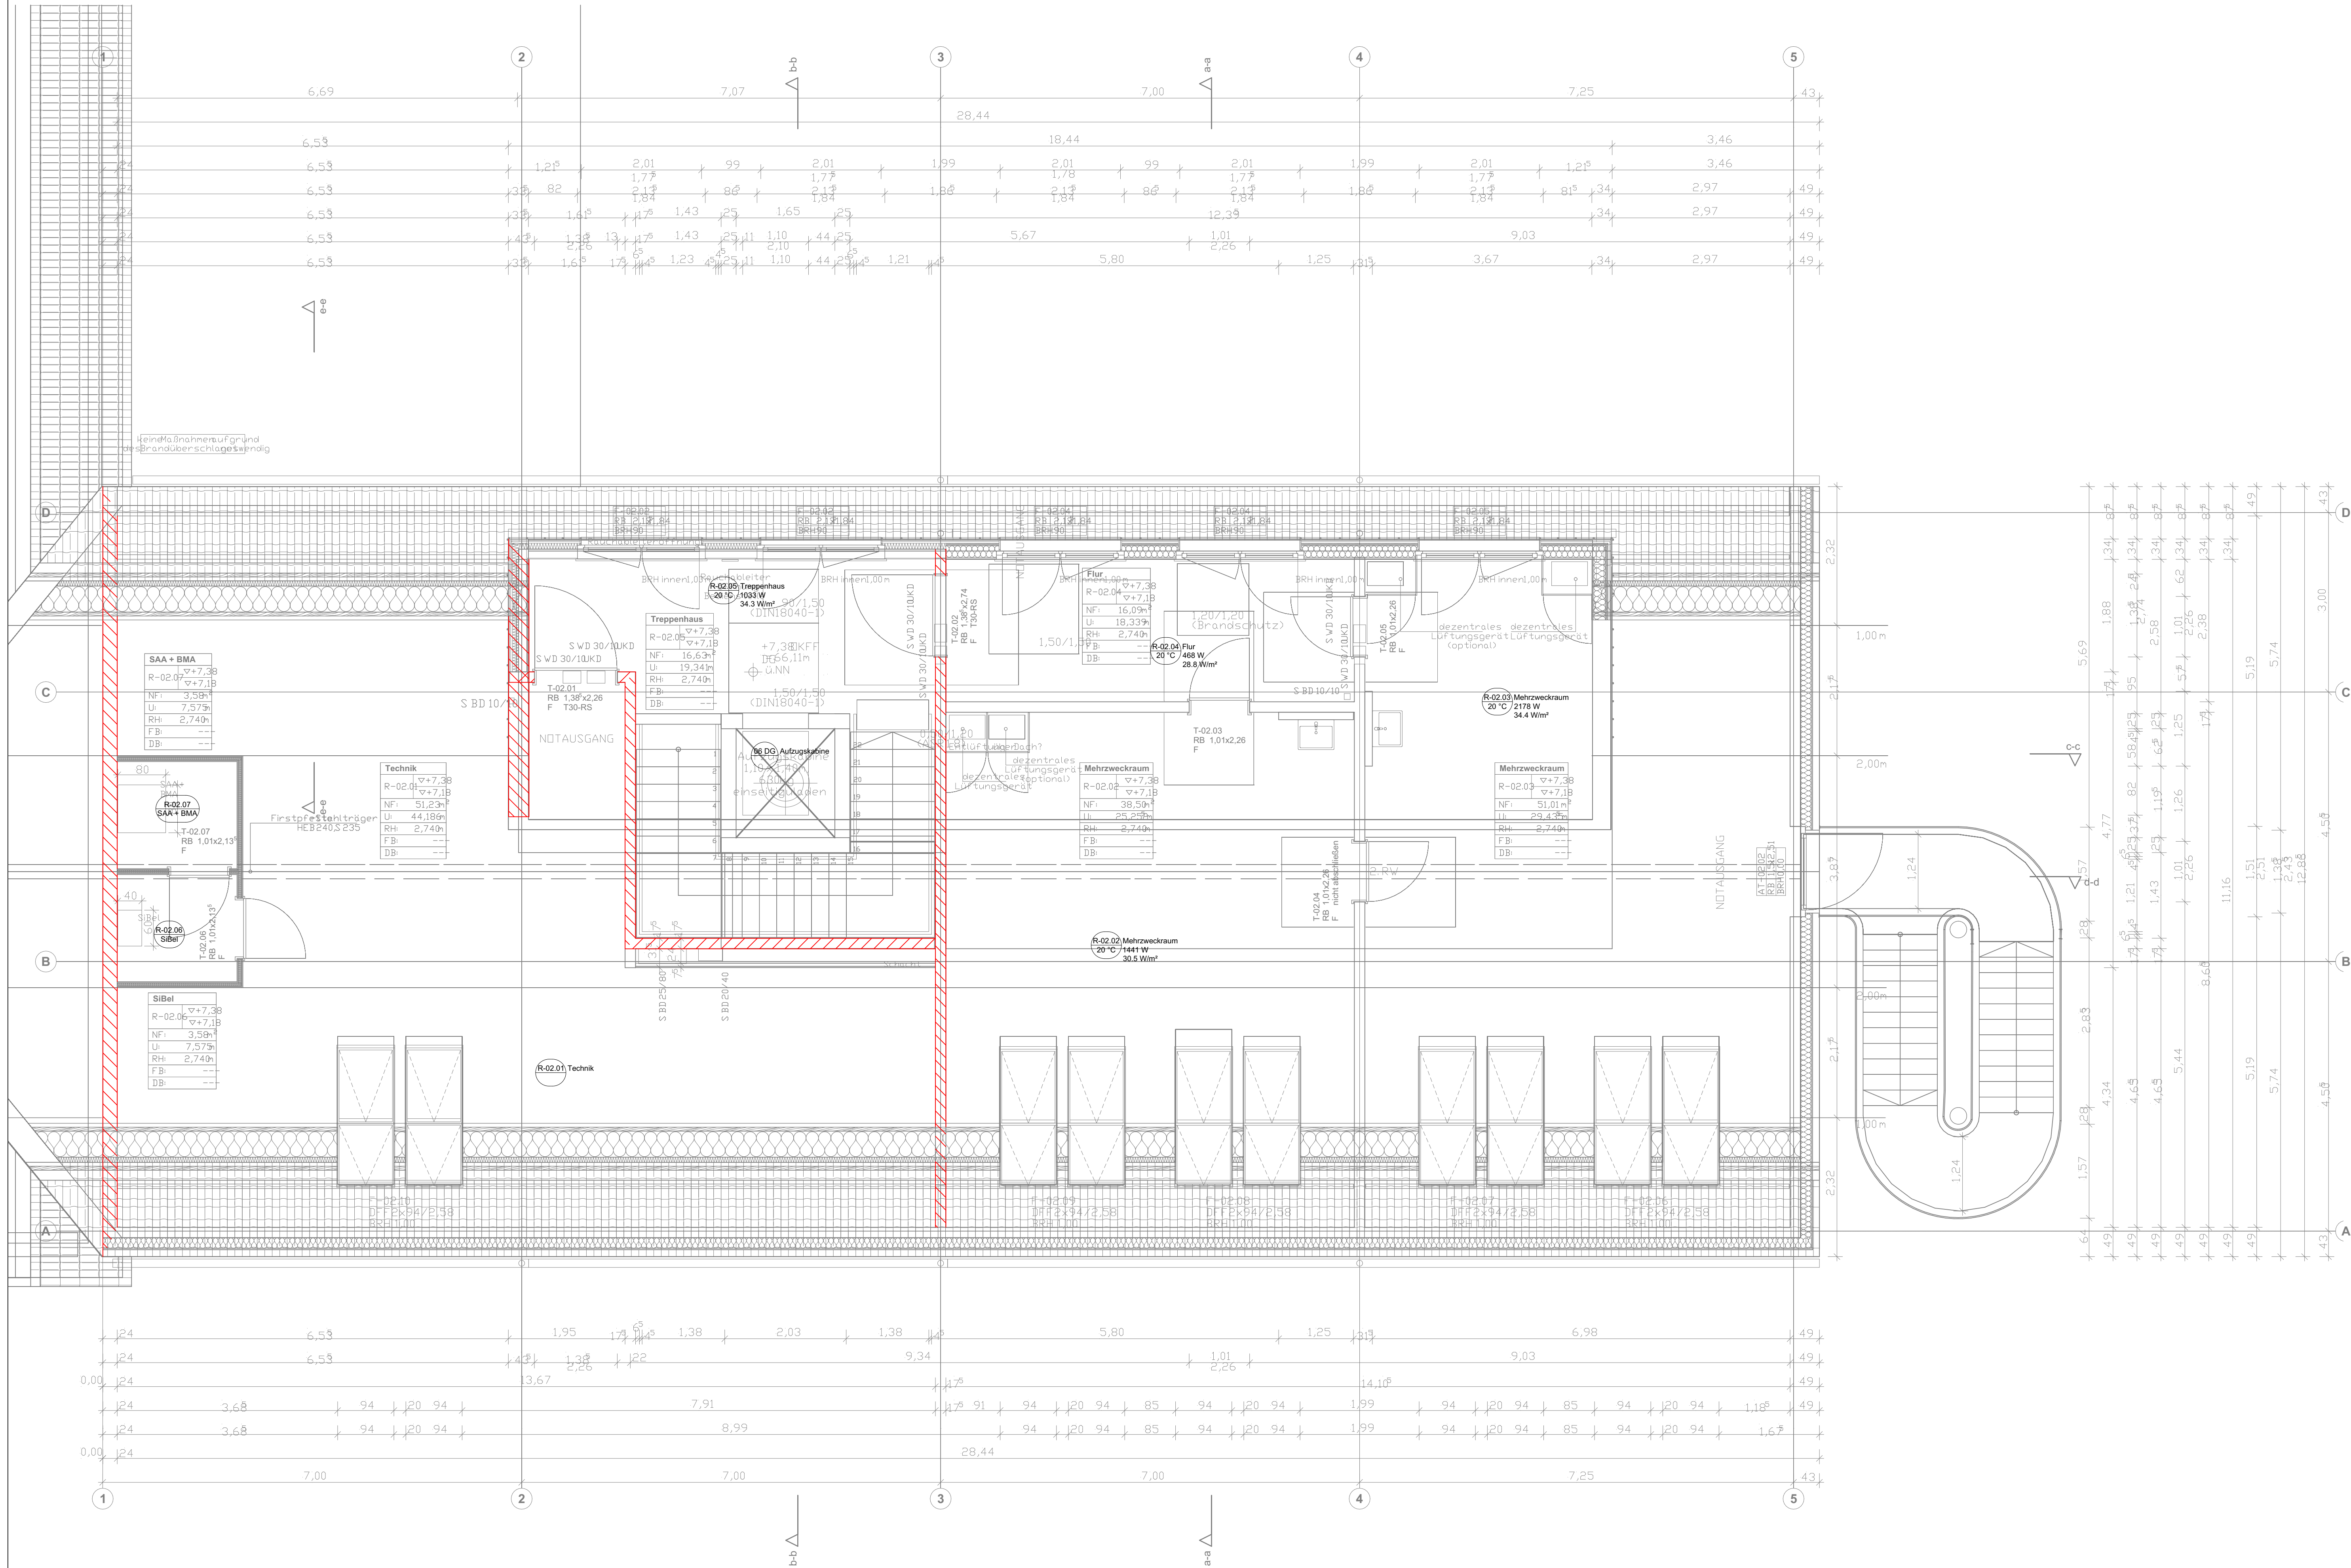

Beschrift. Zeile 1

Beschrift. Zeile 2

Position

Positionangaben in mm

RFB

FFB

UKD

= Oberkante Rohfußboden

= Oberkante Fertigfußboden

= Unterkante Decke

Durchbruchsart / Größe

Breite / Höhe in mm

BD

DD

WS

WD

KB

= Bodendurchbruch (B/L)

= Deckendurchbruch (B/L)

= Wandschlitz (B/T)

= Wandsdurchbruch (B/H)

= Kernbohrung/Futterrohr

= Kernbohrung Decke

= Kernbohrung Boden

Gewerkezuordnung

farbcodierung

Regenwasser

Schmutzwasser

Lüftung

Heizung

Sanitär/Trinkwasser

Elektro

Allgemein

Notwendige Vorwand

Waschloch: min. 15cm

Dusche: min. 10cm

WC: min. 20cm

Innenwand Trockenbau

Innenwand Trockenbau geändert!!

Innenwand Trockenbau F90/F30

Wände massiv

Wände massiv geändert!!

Wände massiv F90/F30

ENTWURFSPLANUNG

Planverfasser: PS+Planung GmbH & Co.KG Harkortstraße 26 48565 Steinfurt info@psplus-ing.de www.psplus-ing.de	Architekt: Ludtmann + Möller Am Mittelschiff 46 48156 Münster	Bauherr: Stadt Lengerich Tecklenburger Straße 2/4 49525 Lengerich
Projekt: Erweiterung der Grundschule Stadtfeldmark durch einen Anbau für weitere Klassenräume Poolweg 18, 49525 Lengerich	Zeichn.-Nr.: 2026-022 - 02 SuD - 03 DG Maßstab: 1:50 Index: A	Planstand: 01.09.2026 Stand Arch.: 26.06.2026 Bearbeitet: AH/ML
Planinhalt: Erdgeschoss Schlitz und Durchbruchplan	VORABZUG	

© PS+Planung - Die Inhalte dieser Zeichnungen und Berechnungen sind urheberrechtlich geschütztes geistiges Eigentum. Eine Verwendung oder das Duplizieren ist nur mit schriftlichem Einverständnis möglich.