



Legende Lüftung

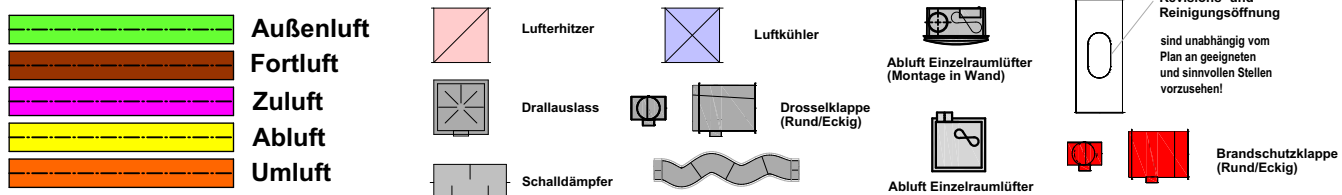

Türunterschnitte/Überströmquerschnitte

Lüftmenge m³/h	max. Geschw. m/s	erf. Querschnitt cm²	Tür Breite cm	erf. Höhe cm	Tür Breite cm	erf. Höhe cm	Tür Breite cm	erf. Höhe cm
10	1,5	19	80	0,23	90	0,21	100	0,19
20	1,5	37	80	0,46	90	0,41	100	0,37
30	1,5	56	80	0,69	90	0,62	100	0,56
40	1,5	74	80	0,93	90	0,82	100	0,74
50	1,5	93	80	1,16	90	1,03	100	0,93
60	1,5	111	80	1,39	90	1,23	100	1,11
70	1,5	130	80	1,62	90	1,44	100	1,30
80	1,5	148	80	1,85	90	1,65	100	1,48

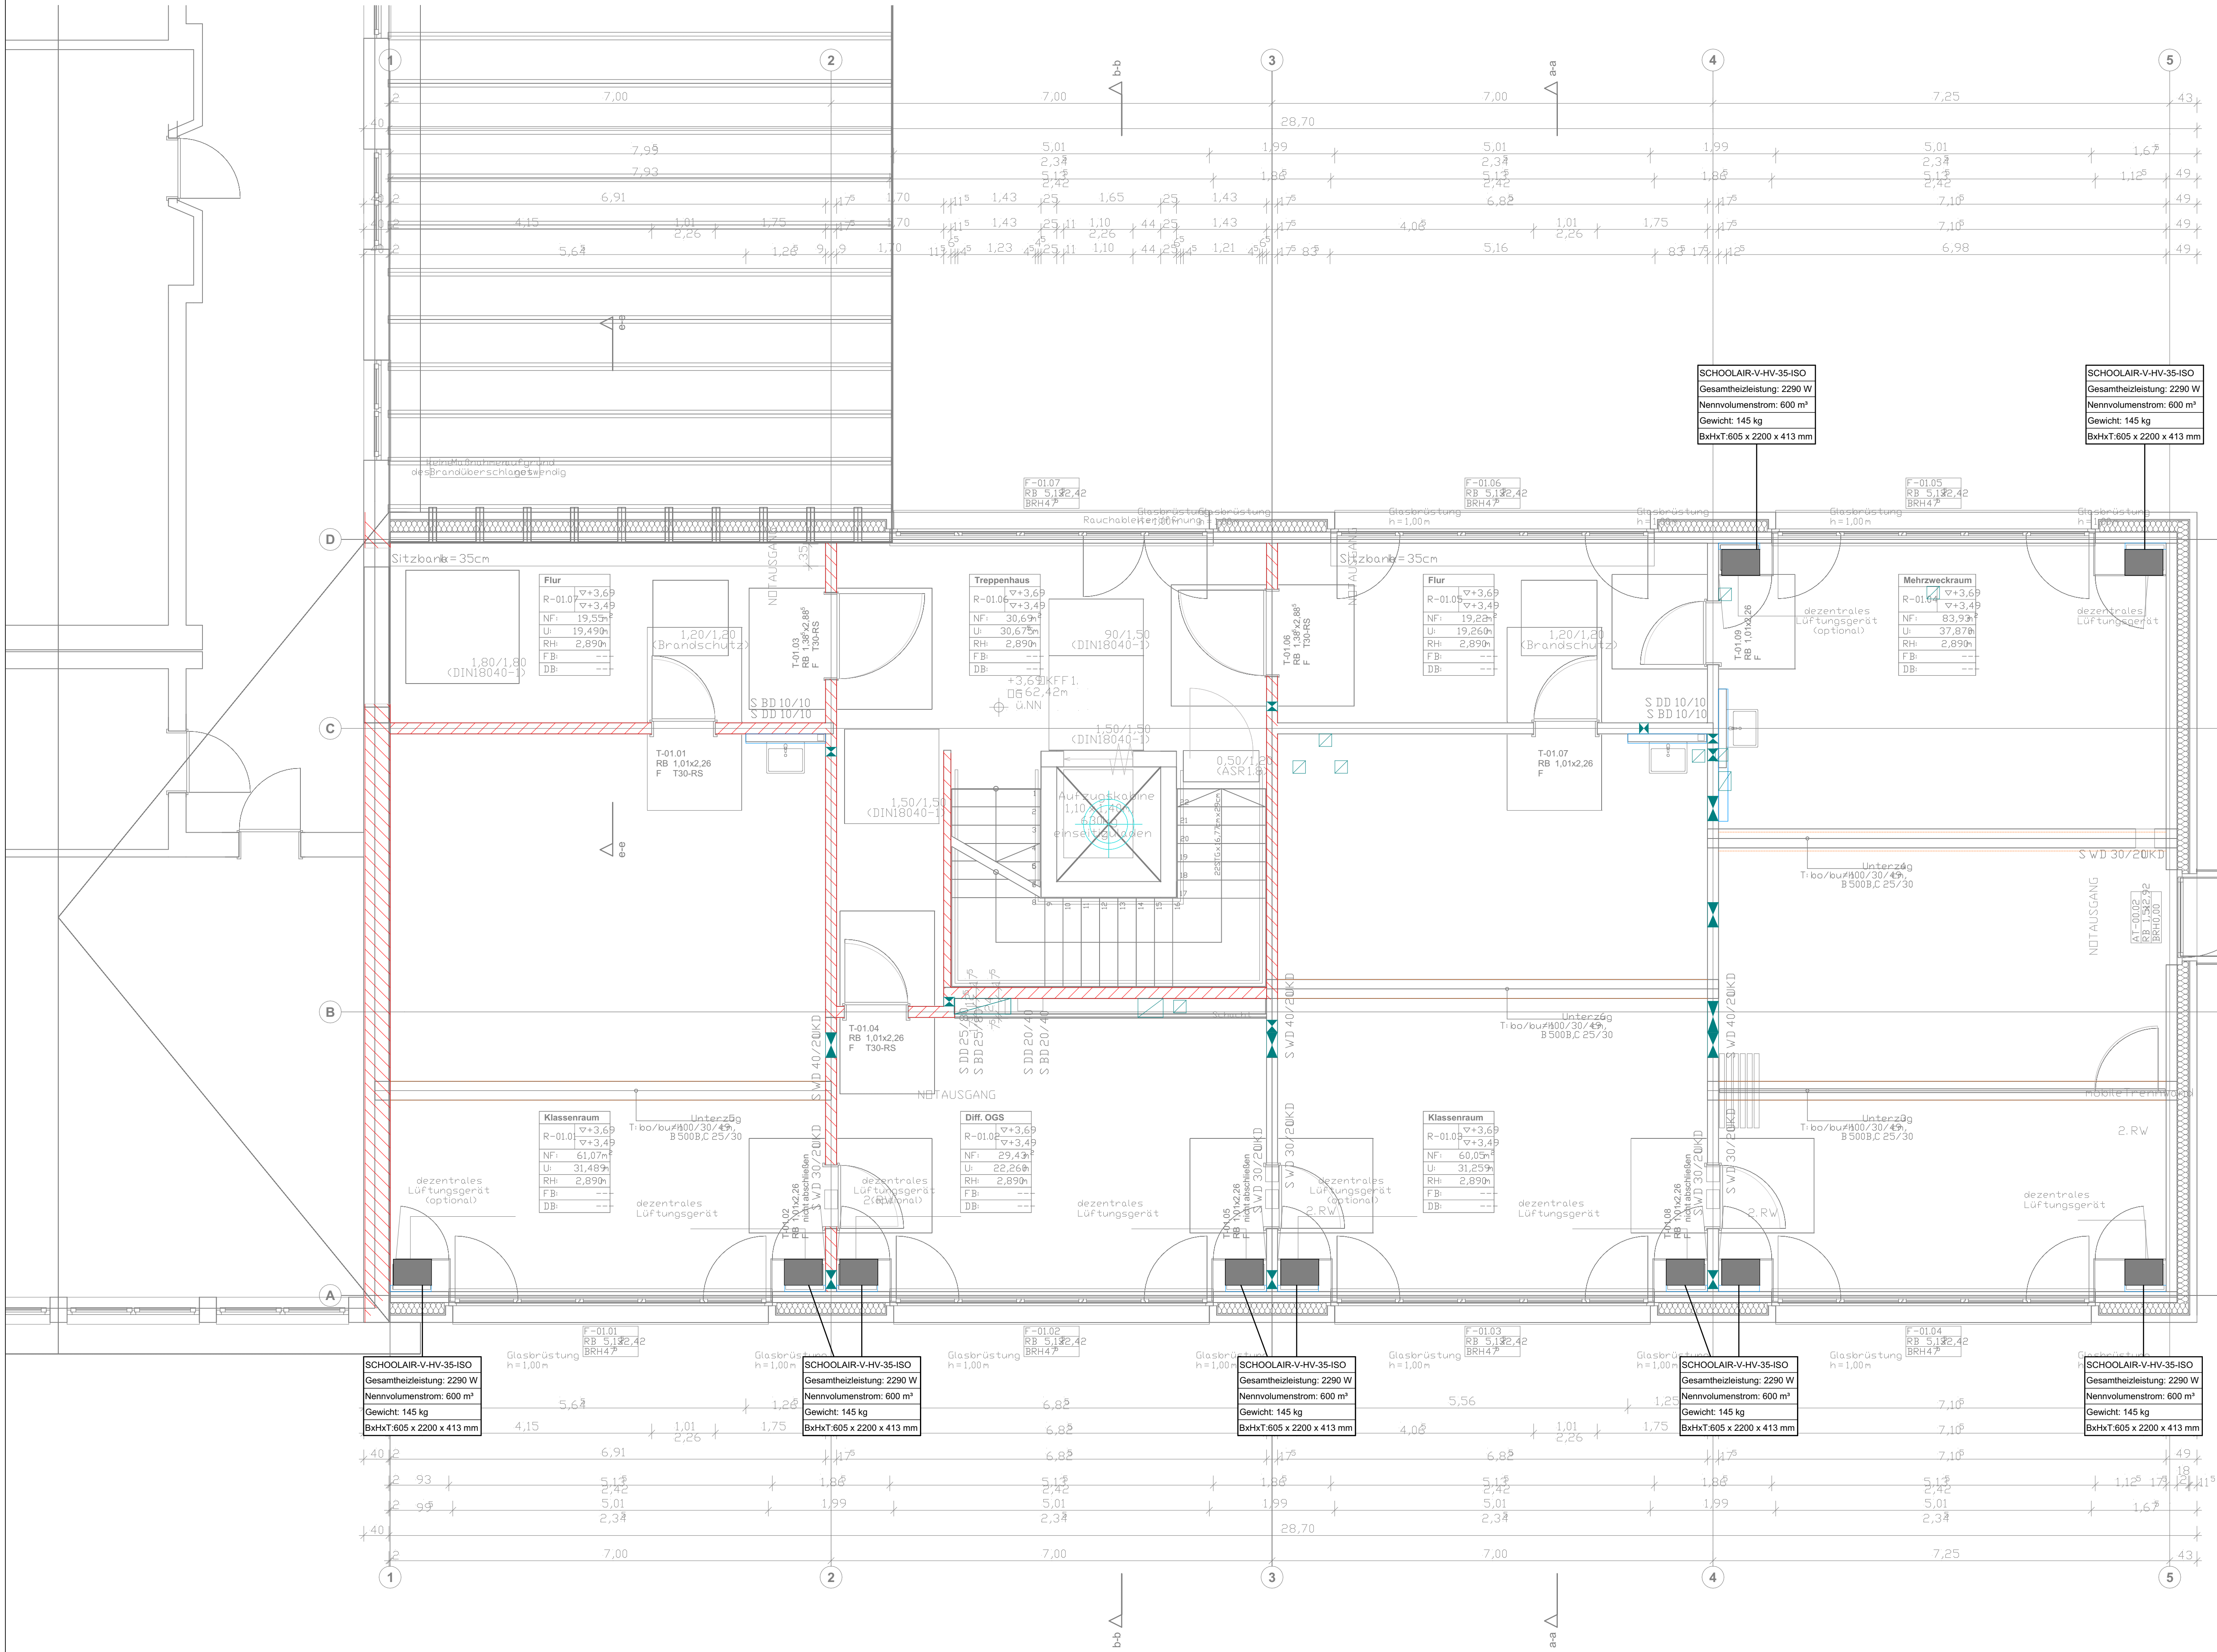

ENTWURFSPLANUNG

Planverfasser: PS+Planung GmbH & Co.KG Harkortstraße 26 48565 Steinfurt	Architekt: Ludtmann + Möller Am Mittelhafen 46 48156 Münster	Bauherr: Stadt Lengerich Tecklenburger Straße 2/4 49525 Lengerich
Projekt: Erweiterung der Grundschule Stadtfeldmark durch einen Anbau für weitere Klassenräume Poolweg 18,49525 Lengerich	Zeichn.-Nr.: 2026-022 - 03 L - 02 1.0G	Maßstab: 1:50
Planinhalt: 1.Obergeschoss Lüftung	Stand Arch.: 26.06.2026	Planstand: 01.09.2026
	Bearbeitet: AHJ/ML	

VORABZUG