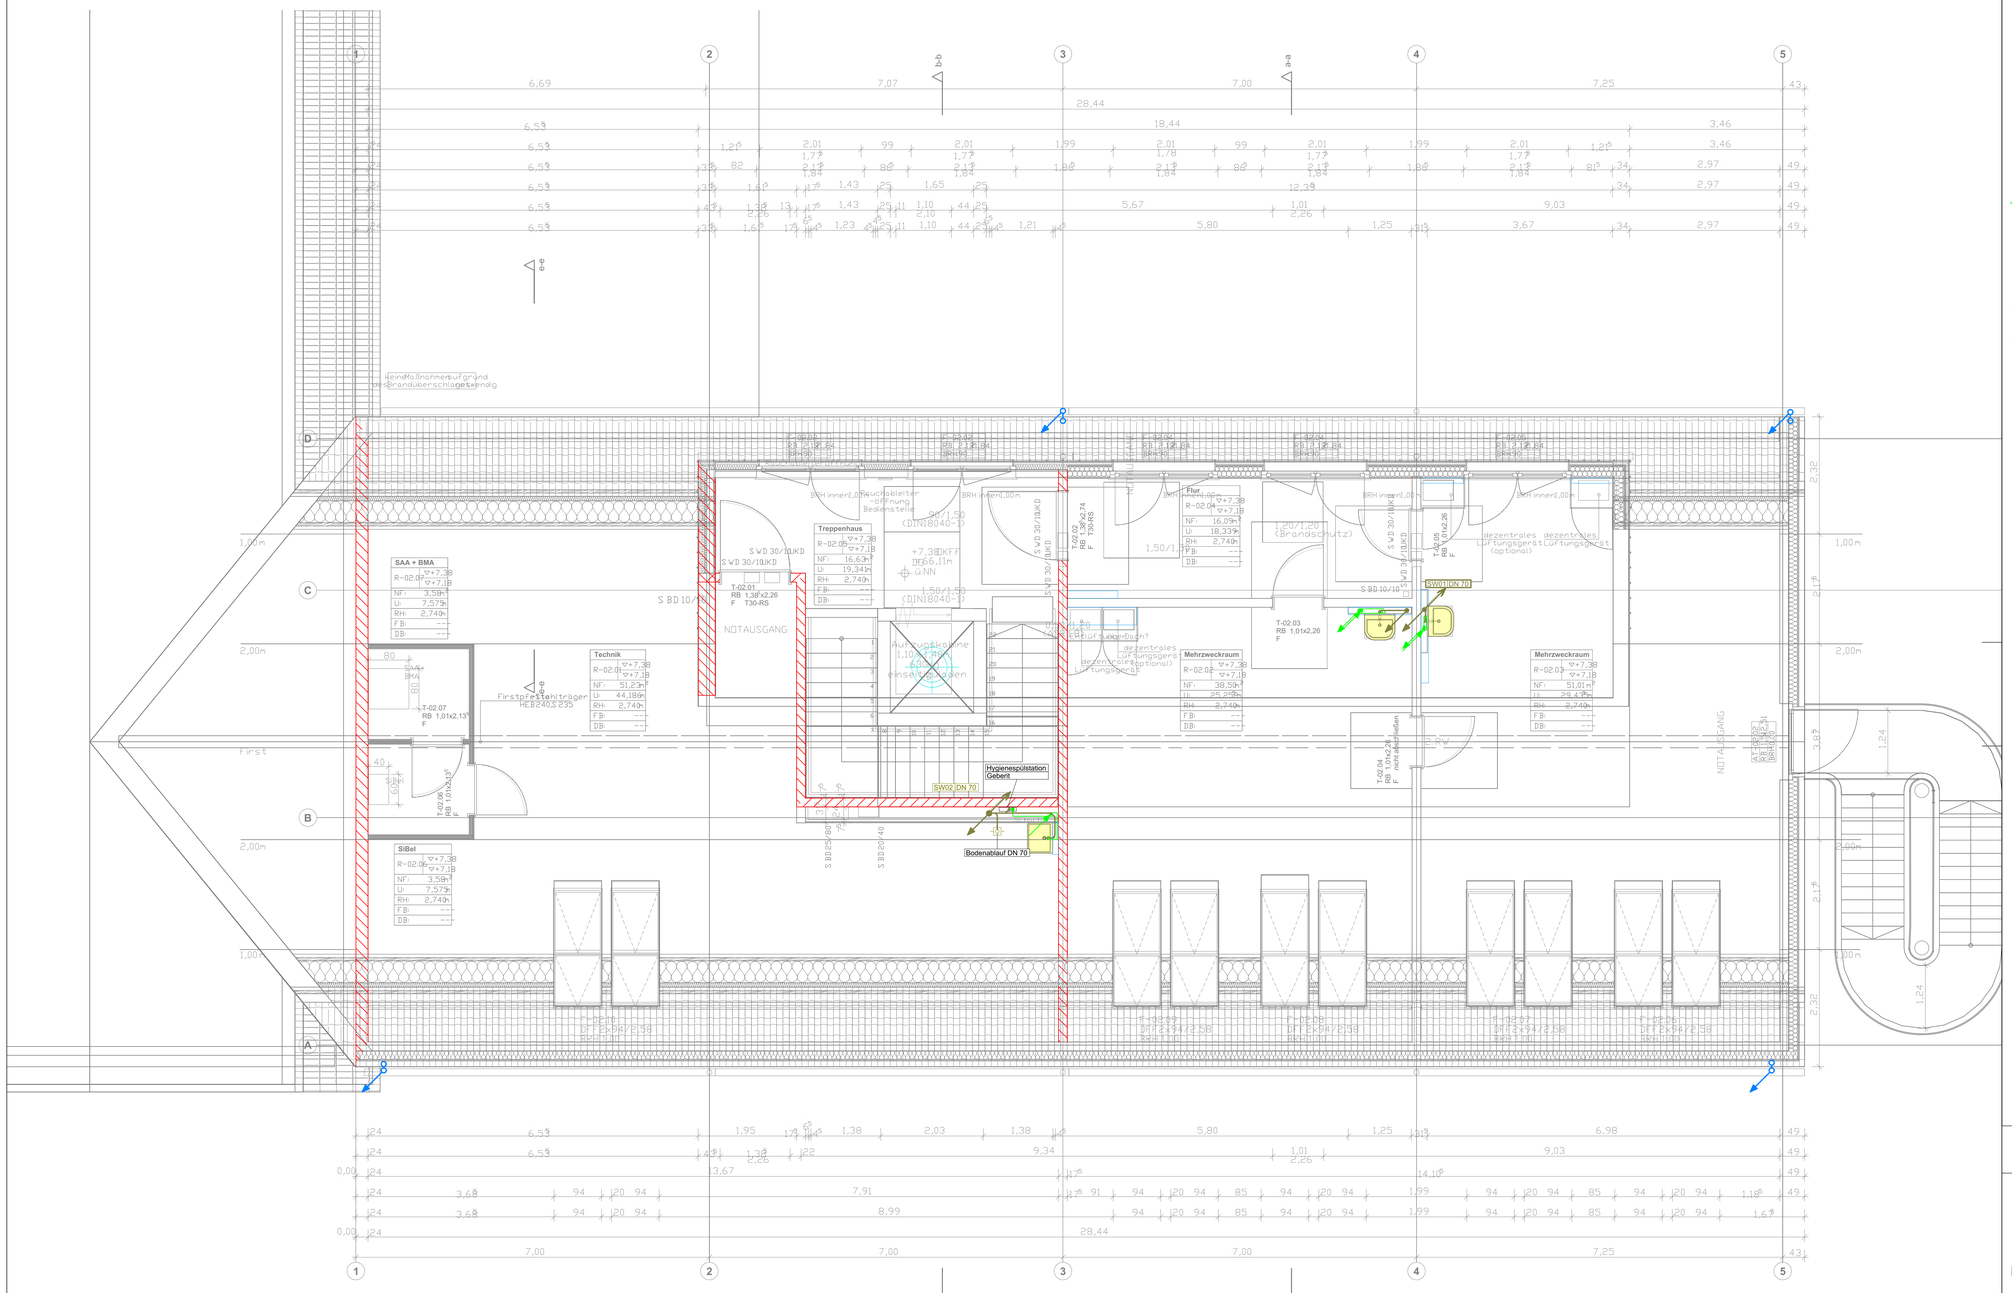
Treppenhaus
Flur
Mehrzweckraum
Mehrzweckraum
Technik
SiBel
SAA + BMA
NOTAUSGANG
NOTAUSGANG
Hygienespülstation Geberit
Bodenablauf DN 70
SW02 DN 70
dezentrales Lüftungsgerät (optional)
Firstpfettenträger HEB240,S235
First
Brandschutz
Rauchableiter Öffnung Bedienstelle
T-02.01 RB 1,38x2,26 F T30-RS
T-02.02 RB 1,38x2,74 F T30-RS
T-02.03 RB 1,01x2,26 F
T-02.04 RB 1,01x2,26 F nichtabsperrbar
T-02.05 RB 1,01x2,26 F
T-02.06 RB 1,01x2,26 F
T-02.07 RB 1,01x2,13 F
