


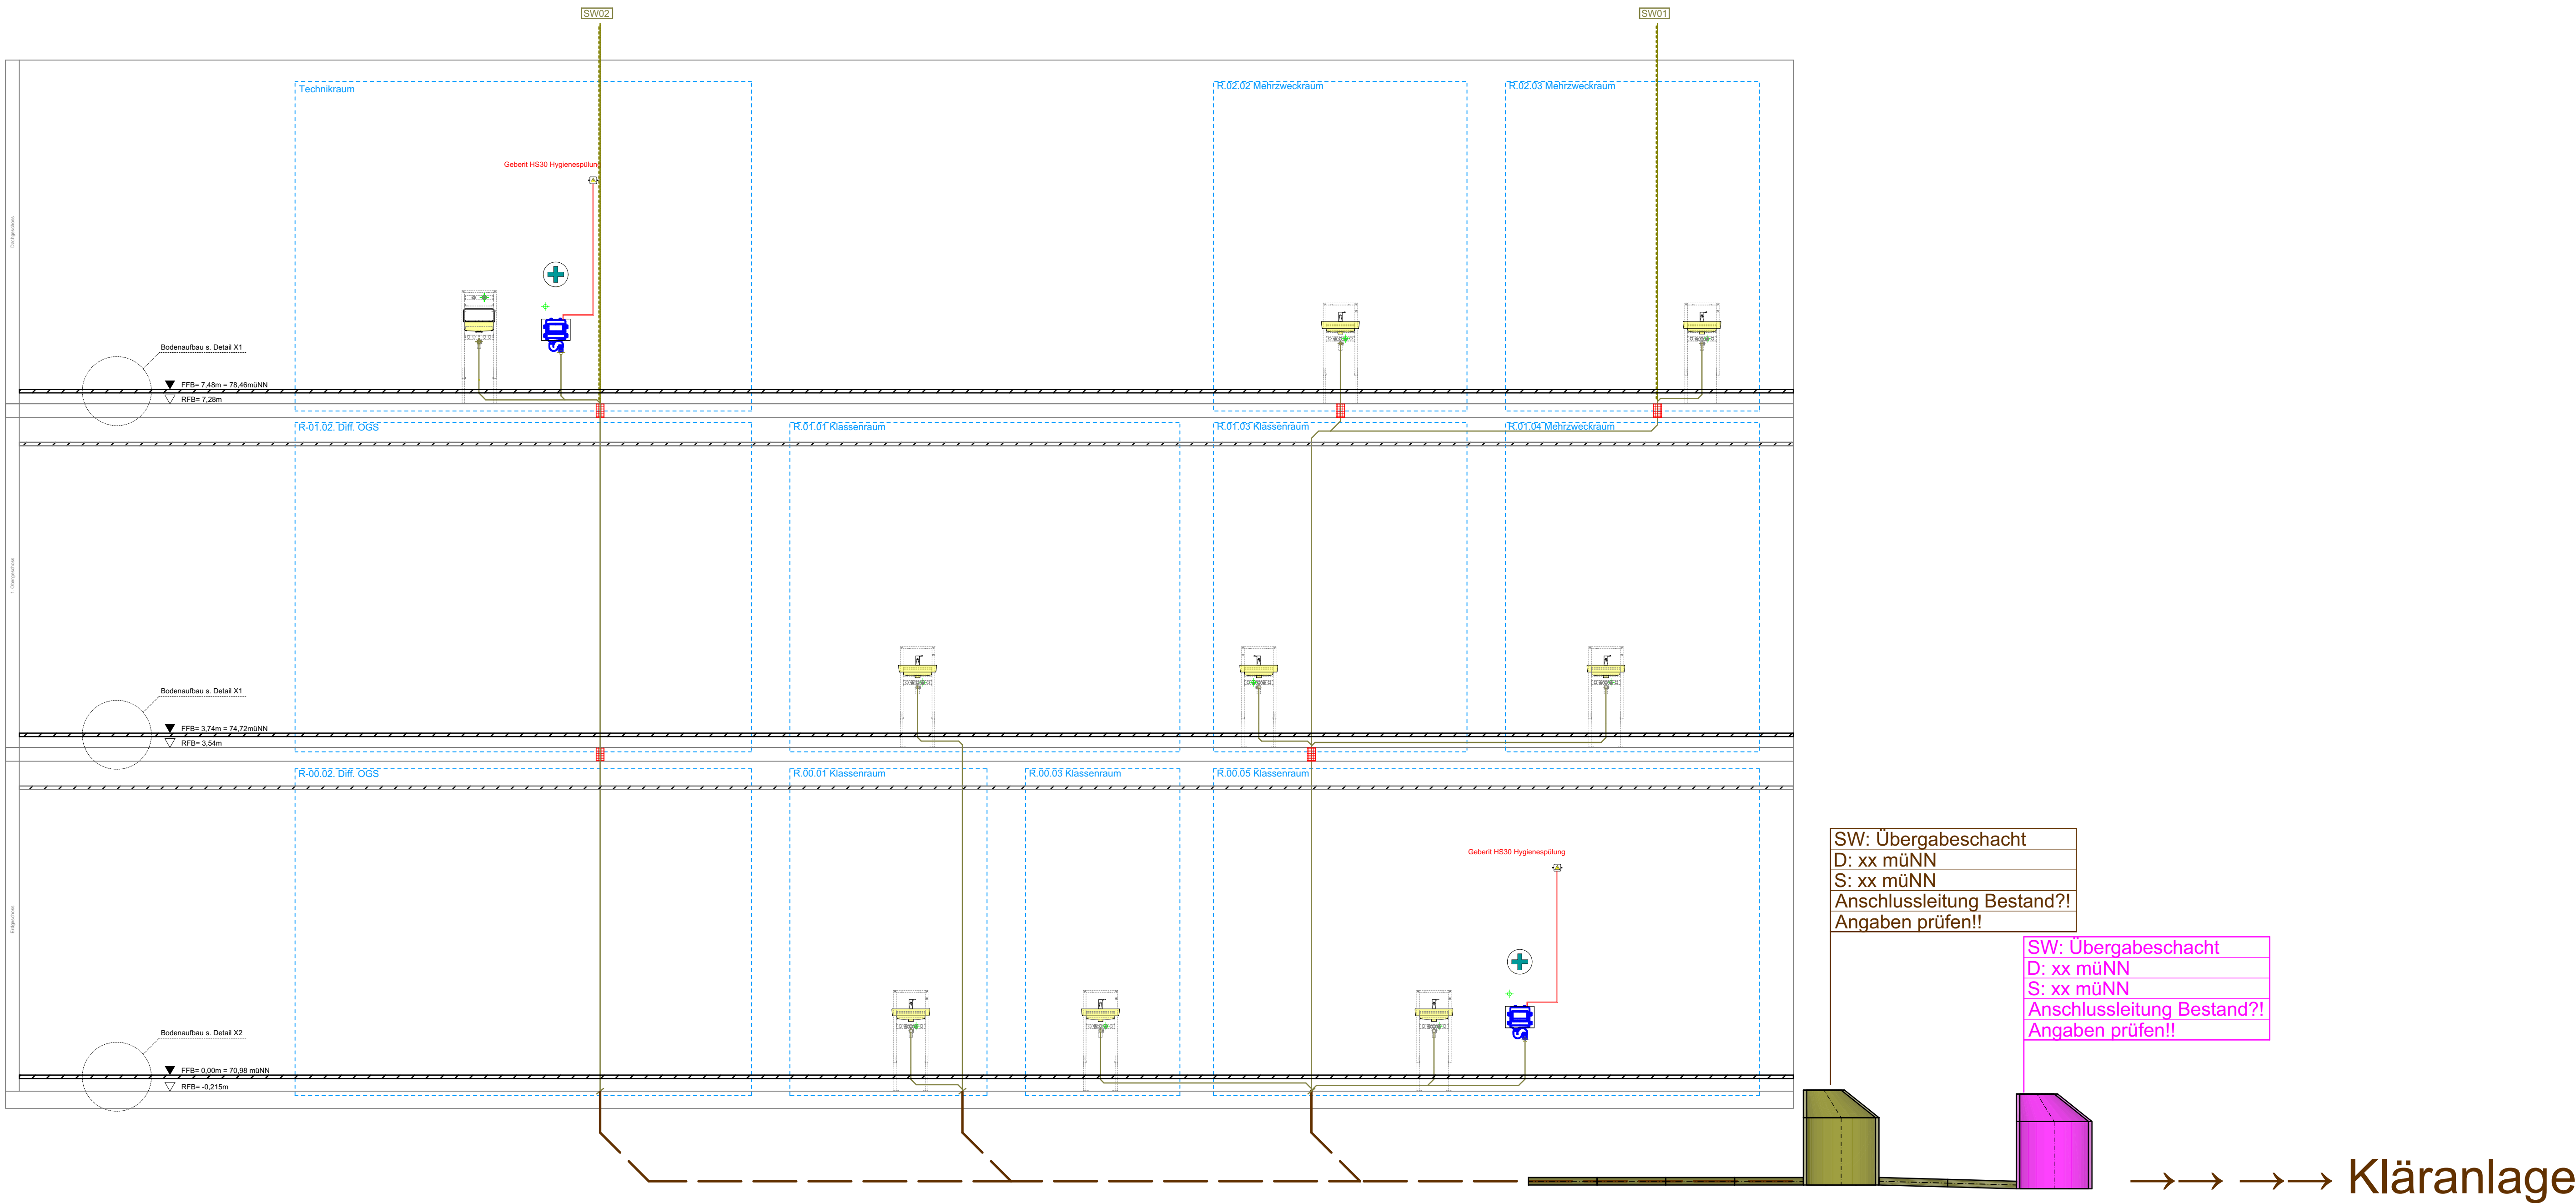

Legende Sanitär Abwasser

WT - mit Gestell
Doppel WT - mit Gestell
WC - mit UP-Spülkasten
Urinal
Ausgussbecken mit Gestell
Spüle - mit Geschirrspüler
Aufputzinstallation
Badewanne
Waschmaschine - mit UP
Spülton am Gestell
Geschirrspüler
Dusche - mit PunktRinnenablauf

Schmutzwasser

Entlüftungs-/Umflüßungsleitung
Schmutzwasser Druckleitung
Schmutzwasser Grundleitung
Schmutzwasser Grundleitung fetttauglich

Regenwasser

Regenwasser Druckleitung
Regenwasser Grundleitung
Regenwasser Notentwässerung
Kondensat

Abspernung

Abspernung mit Entleerung

Kalt- und Warmwasserzähler

Zirkulationsventil

Außenzapfstelle Frostsicher (Kemper: FrostiPlus)

Hygienespülung (manuell)

! Außenzapfstelle: Kemper FrostiPlus (Absicherung bis Flüssigkeitskategorie 3) Keine Absicherung bei Flüssigkeiten der Kategorie 4 (z.B. Hochdruckreiniger, Schlauch in Schwimmbadbecken, etc). Hier ist ein Systemtrenner Typ BA an die Außenzapfstelle anzubringen (z.B. Honeywell Systemtrenner BA 295 D-WH 3/4")!!!

ENTWURFSPLANUNG

Planverfasser: PS+Planung GmbH & Co.KG Herkortstraße 26 48565 Steinfurt info@psplus-ing.de www.psplus-ing.de		Architekt: Ludmann + Möller Am Mittelhafen 46 48155 Münster		Bauherr: Stadt Lengerich Tecklenburger Straße 214 49525 Lengerich	
Projekt: Erweiterung der Grundschule Stadtfeldmark durch einen Anbau für weitere Klassenräume Poolweg 18, 49525 Lengerich		Zeichn.-Nr.: 2026-022-04 S - SS SW		Maßstab: 1:50	
Planinhalt: Erdgeschoss Heizung		Index: A		Planstand: 01.09.2026	
		Stand Arch.: 26.06.2026		Stand Arch.: 26.06.2026	
				Bearbeitet: AH/ML	

VORABZUG