


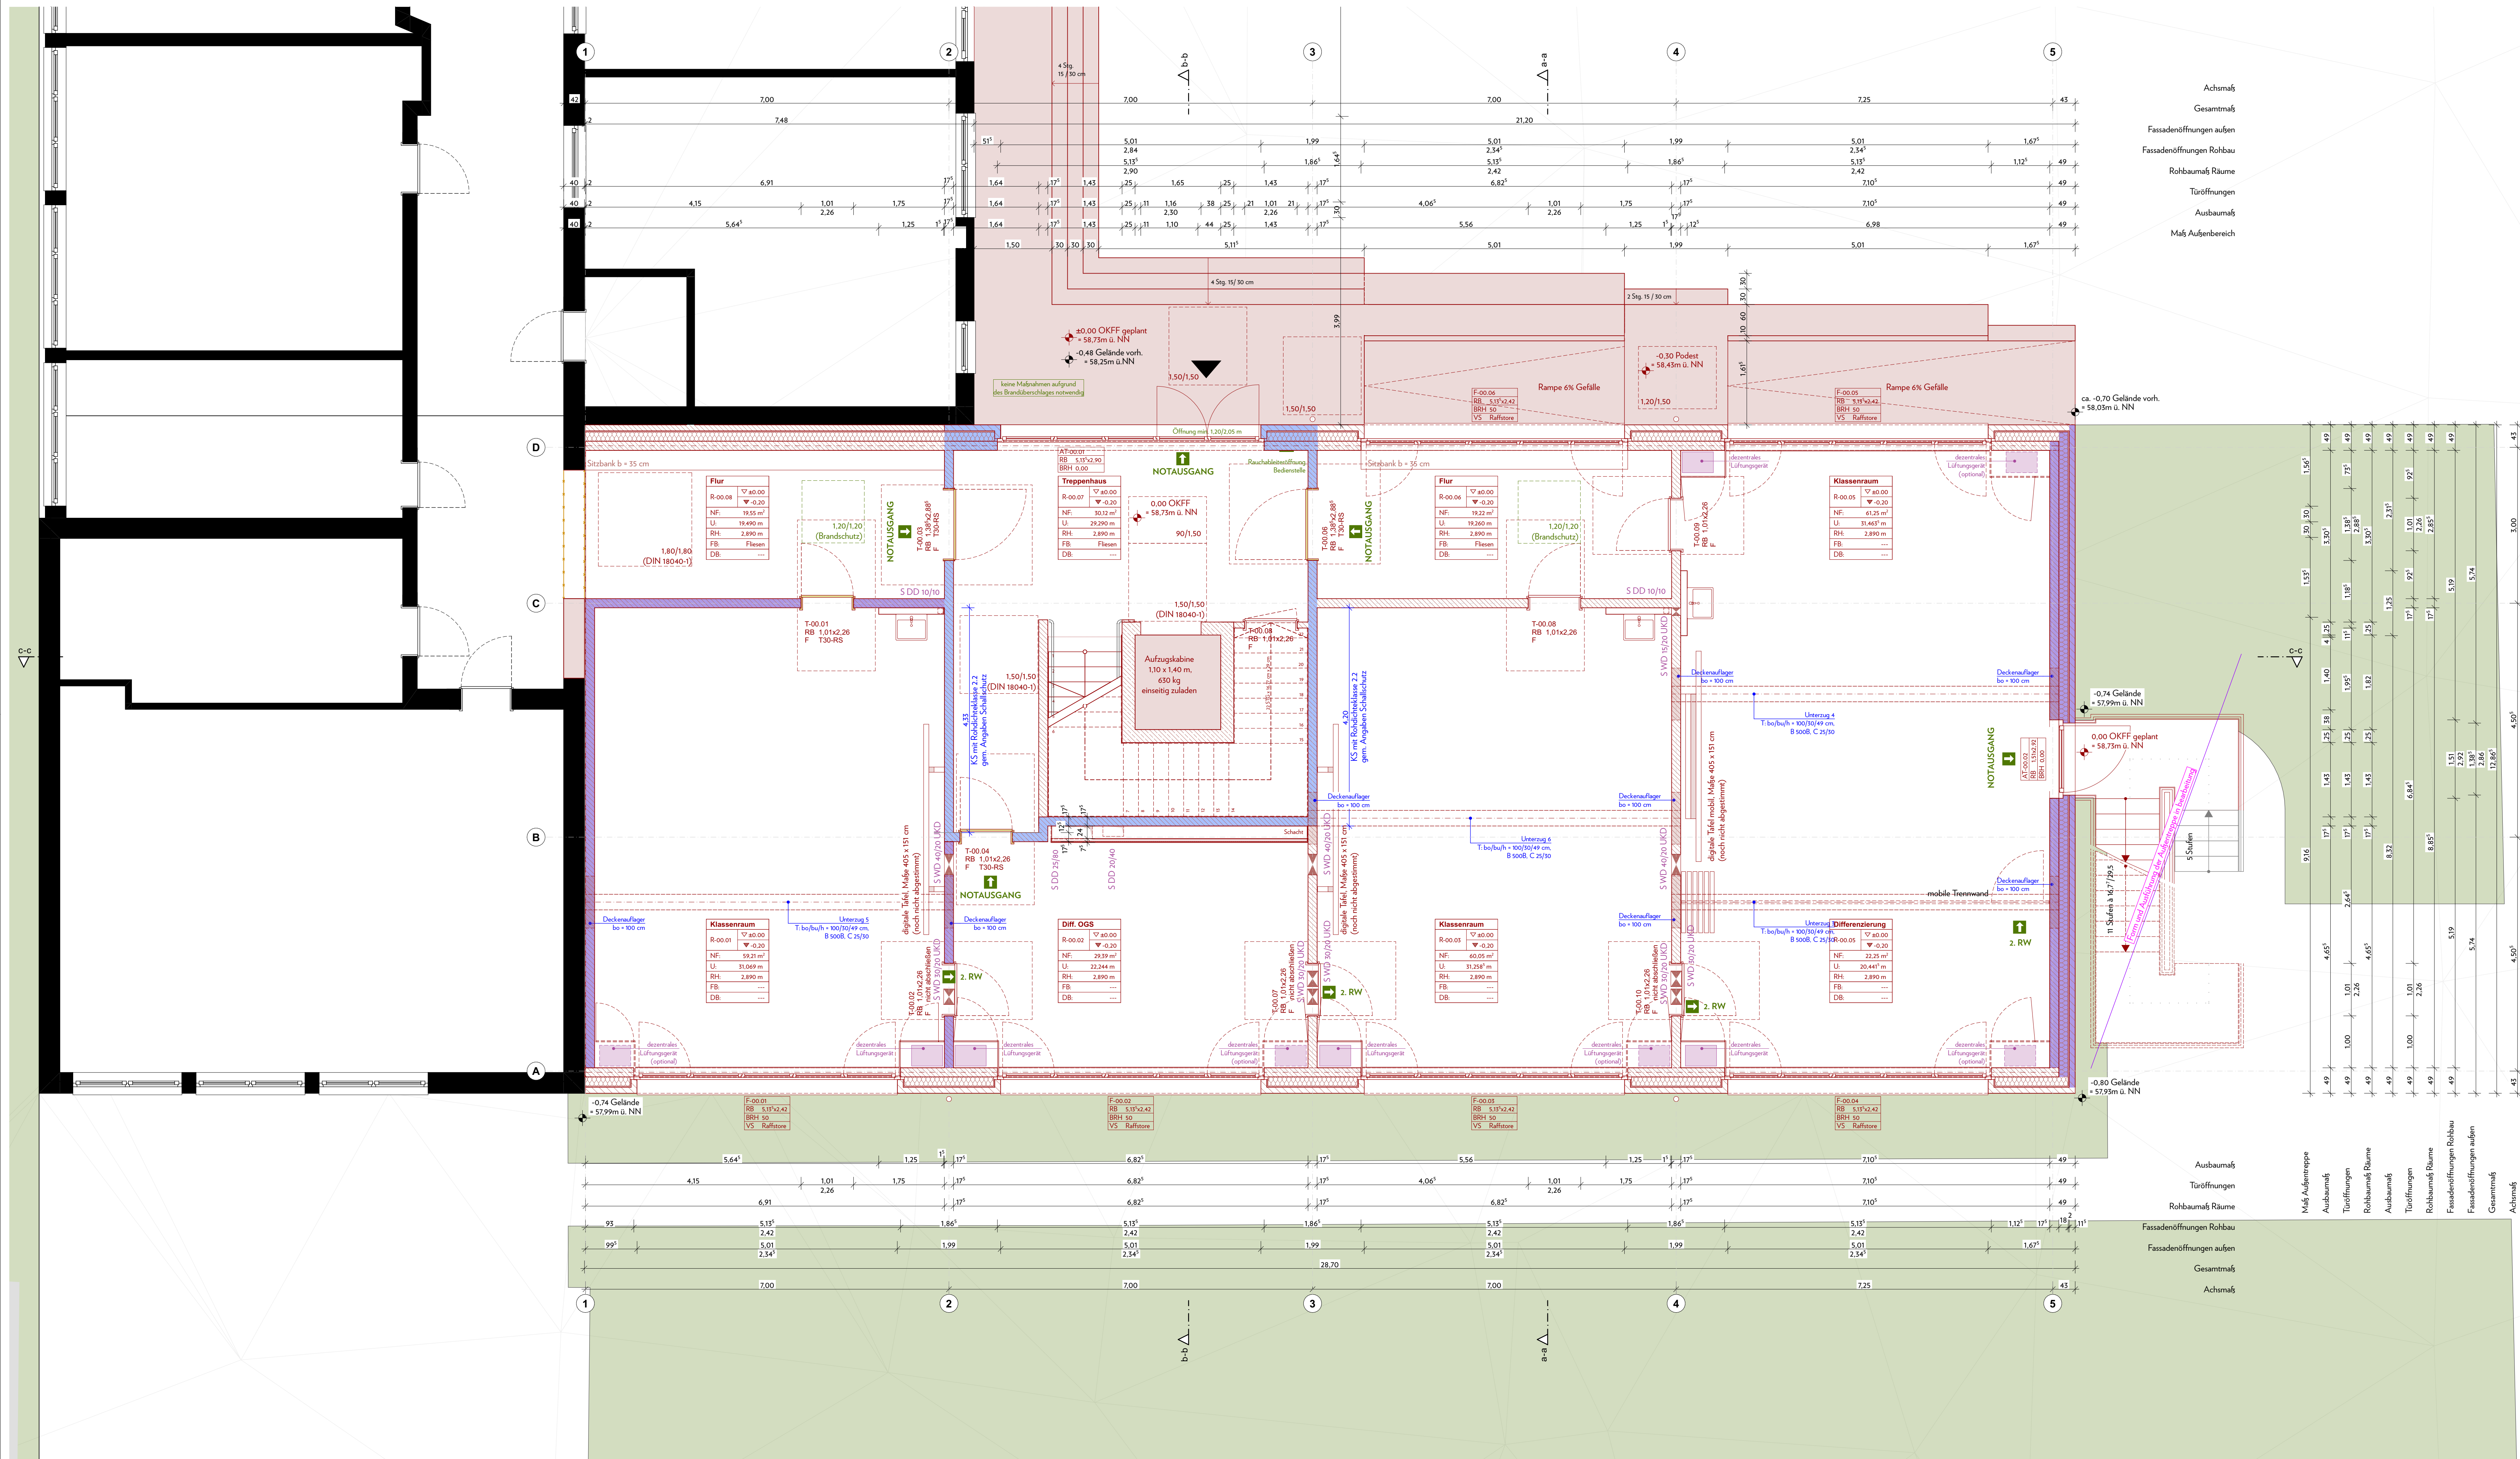

Legende

F	Fliche
U	Umfang
LL	Lichte Raumhöhe
UK	Unterkante
OK	Oberkante
OKRS	Oberkante Rohsohle
OKRS	Oberkante Rohsohle
OKRD	Oberkante Rohsohle
OKFF	Oberkante Fertigfl. Boden
OKFB	Oberkante Fensterbank
OKG	Oberkante Gelände
OKFD	Oberkante Fundament
BRH	Brüstungshöhe
HK	Heizkörper
BE	Bodenwainlauf
Stb	Stahlbeton
Übz	Überzug
UZ	Unterzug
RUZ	Randunterzug
Abbruch	Abbruch
Neubau	Neubau
Bestand	Bestand
Ersetzung aus Stahl	Ersetzung aus Stahl
Ersetzung aus TA-Planung	Ersetzung aus TA-Planung
Ersetzung aus Brandschutz	Ersetzung aus Brandschutz

Durchbrüche

WD	Wanddurchbruch
WS	Wandschlitze
BD	Bodendurchbruch
DD	Deckendurchbruch
BS/BK	Bodenschlitze/Bodenkanal

Trockenbau - Neuerstellung

WD	Wanddurchbruch
----	----------------

Brandschutz

BMA	Feuerklocher
RWA	Brandmeldezentrale
HA	Rauch- & Wärmeabzug
HA	Haualarm
HA	Flucht- & Rettungsweg
EN 129	Notausgangsschild

Bauoffachverfahren

Stahlbeton gem. Statik	Stahlbeton gem. Statik
Magerbeton gem. Statik	Magerbeton gem. Statik
Mauerwerk, tragend gem. Statik	Mauerwerk, tragend gem. Statik
Mauerwerk, Porenbeton, gem. Statik	Mauerwerk, Porenbeton, gem. Statik
Trockenbau-Ständerwand	Trockenbau-Ständerwand
Dämmstoff weich	Dämmstoff weich
Dämmstoff hart	Dämmstoff hart
Dämmstoff hart	Dämmstoff hart

Partion der Index-Änderung

Wände

△	GK-Ständerwand, einseitig, zweilagig beputzt, gespachtelt und gestrichen mit Dispersionsfarbe, Nassabriebsklasse 2
△	GK-Ständerwand, zweilagig beputzt mit GK, Fliesen gem. Fliesenpiegel, Beanspruchung (WO-3) nach DIN 18534
△	GK-Ständerwand, zweilagig beputzt mit GK, Fliesen gem. Fliesenpiegel, Beanspruchung für Feuchte- und Nassräume nach DIN 18545
△	GK-Vorwandinstallation, einseitig, zweilagig beputzt mit GK, Fliesen gem. Fliesenpiegel, Beanspruchung (WO-3) nach DIN 18534
△	GK-Vorwandinstallation, einseitig, zweilagig beputzt mit GK, Fliesen gem. Fliesenpiegel, Beanspruchung Feuchte- und Nassräume nach DIN 18534
△	KS-Wand verputzt, Gipsputz, d = 15mm, Oberflächenqualität Q1, gestrichen mit Dispersionsfarbe, Nassabriebsklasse 2
△	KS-Wand verputzt, Zementputz, d = 15mm, Oberflächenqualität Q1, gestrichen mit Dispersionsfarbe, Nassabriebsklasse 2

Benennung

3,55	Höhennoten in Grundrissen bezogen auf OKFF
+0,95	Höhennoten (Rohbau)
+1,35	Höhennoten (Ausbau)
BRH 80	Brüstungshöhe in cm (bezogen auf OK Fensterbank)

Raumstempel

Flur	Flur
R.00.01	R.00.01
NE	NE
LI	LI
RH	RH
FB	FB
DB	DB

Hinweis Brandschutz

Die Anordnung von brandschutztechnischen Bauteilen erfolgt in Übereinstimmung mit dem Brandschutzkonzept. Die Leistungsbeschreibung der Bauteile können nach DIN 4102 und DIN 18218 nicht nachgelesen werden. Eine Übersetzung der brandschutztechnischen Anforderungen in das jeweilige Bauteil muss durch den Auftraggeber zu finden.

Hinweis Fachplanung

Die Fachplanung liegt in der Verantwortung der Fachplaner. Die Leistungsbeschreibung der Bauteile können nach DIN 4102 und DIN 18218 nicht nachgelesen werden. Eine Übersetzung der brandschutztechnischen Anforderungen in das jeweilige Bauteil muss durch den Auftraggeber zu finden.

Hinweis Innenstützen

Alle Innenstützen werden einseitig verputzt.

Hinweis Außentüren

Alle Außentüren sind mit Mehrschwellen auszuführen.

Hinweis Bestandsdurchdringungen

Die in Bestandsbauten durchgeführten Durchdringungen der Bauteile sind zu prüfen und sind im Hinblick auf die statische Tragfähigkeit und die Brandschutzanforderungen zu prüfen und aufzufüllen.

Hinweis Bestandsgründung

Die in Bestandsbauten durchgeführten Gründungen sind zu prüfen und sind im Hinblick auf die statische Tragfähigkeit und die Brandschutzanforderungen zu prüfen und aufzufüllen.

LUDTMANN + MÖLLER
architektur + ingenieurbüro

Ludmann + Möller
Architektur + Ingenieurbüro PartG mbH
Am Minibeller 44, 48153 Münster
Eric Ludmann 0160 90349785
Tobias Möller 0151 67825044
info@ludmann-moeller.de
www.ludmann-moeller.de

VORABZUG

26.04.A.G.EG.00 Grundriss Erdgeschoss

Projekt-Nr.: 26.04
Ausführungsplanung

Datum: 01.09.26
Hilfsblatt: 150
Größe: 1189 x 841
Ges.: DS / MSB
Copiert: Tobias Möller