


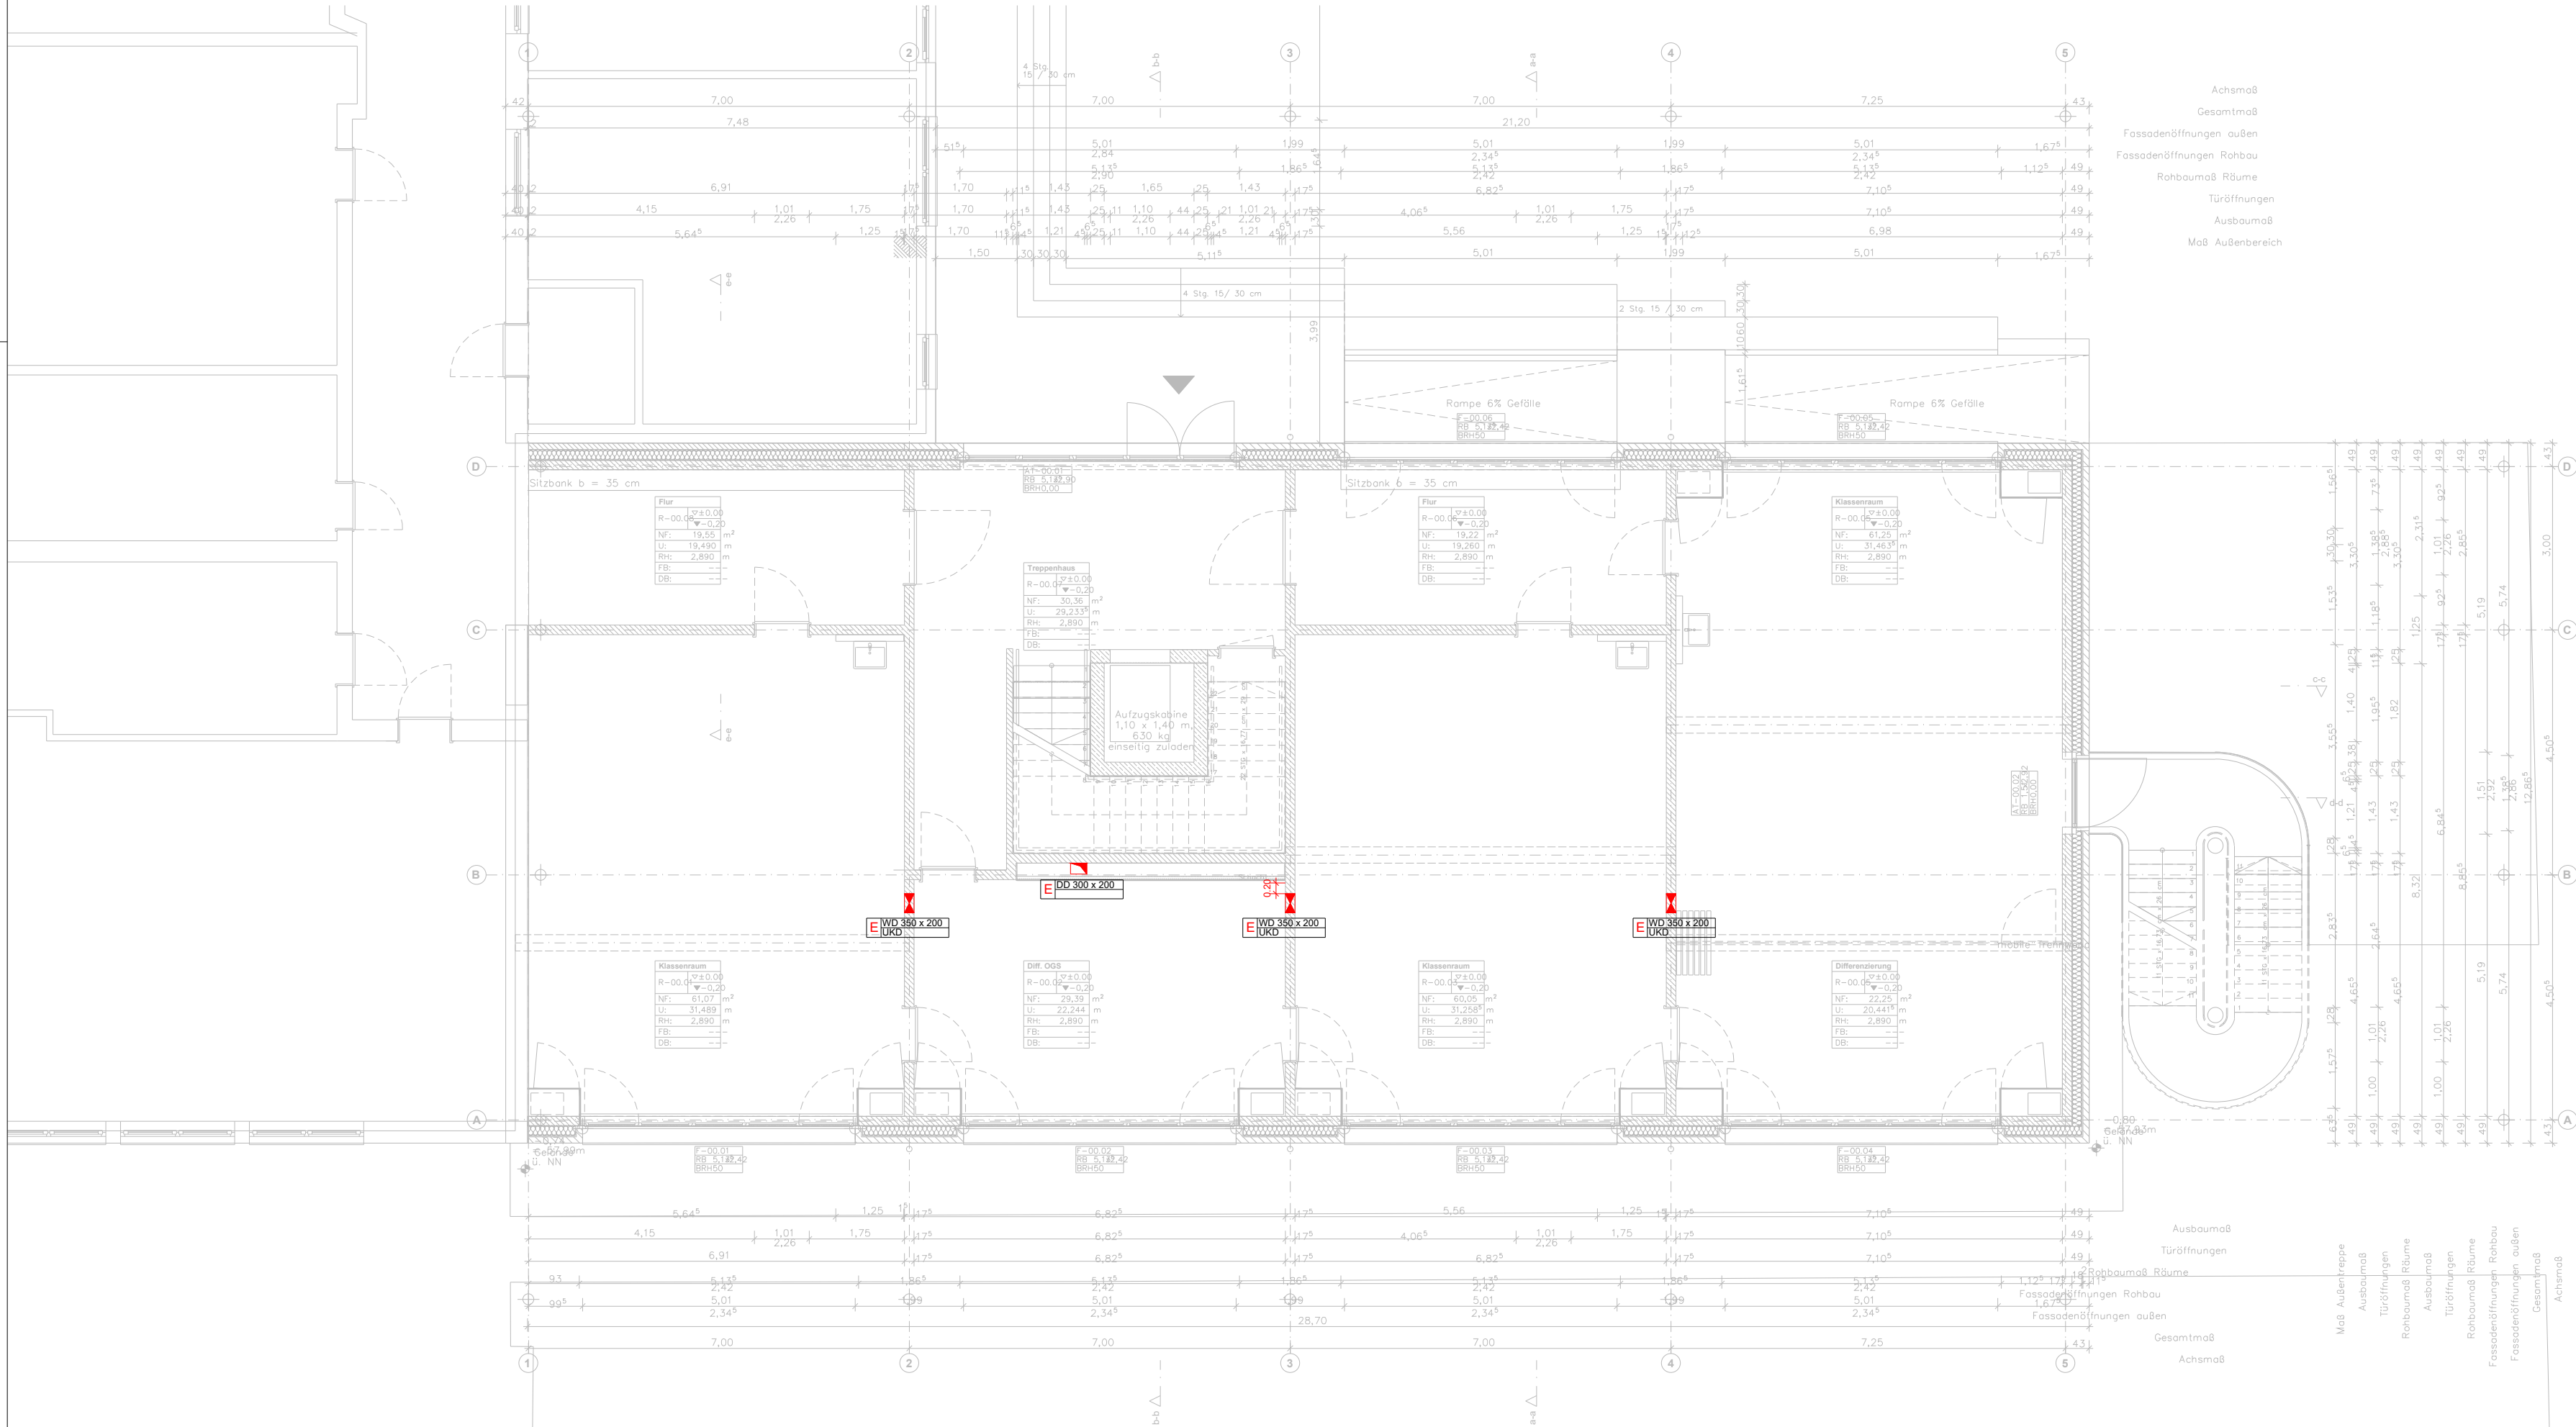

LEGENDE			
	Deckendurchbruch		Wanddurchbruch

A	Grundriss aktualisiert	31.08.2026	Y.H.
INDEX	ÄNDERUNG, BENENNUNG UND BEMERKUNG	DATUM	NAME

Alle Maße sind örtlich zu prüfen. Bei Maßabweichungen sind die Vorgaben der Architektenpläne verbindlich.



HNS INGENIEURGESELLSCHAFT mbH

Lookenstraße 26
Tel.: 0591 / 800 22-0
Fax.: 0591 / 800 22-2

49808 Lingen
E-Mail: info@h-n-s.eu
www.h-n-s.eu

Hautechnik
Netzwerktechnik
S tarkstromtechnik

Diese Zeichnung darf weder vervielfältigt noch Konkurrenzfirmen zur Verfügung gestellt werden.

Projekt:	Erweiterung der vorhandenen Grundschule Stadtfeldmark Poolweg 18 49525 Lengerich	DATUM	20.04.2026
		VERFASSER	HI
		GEZEICHNET	Y.H.
		MASSTAB	1:100
Bauherr:	Stadtverwaltung Lengerich Tecklenburger Straße 2/4 49525 Lengerich	BLATTGRÖSSE	310X740
		INDEX	A
		PLOTTFAKTOR	1:1
		GESCHOSS	EG
Architekt:	Ludtmann + Möller Architektur- & Ingenieurbüro PartG mbB Am Mittelhafen 46, 48155 Münster	PROJEKT-NR.	2026-07
		PLANSTAND	ENTWURF
		PLANSTAND	ENTWURF

PLOT DATUM: 31.08.2026