


■ Durchbruchtext
(Ursprungsgeschoss)

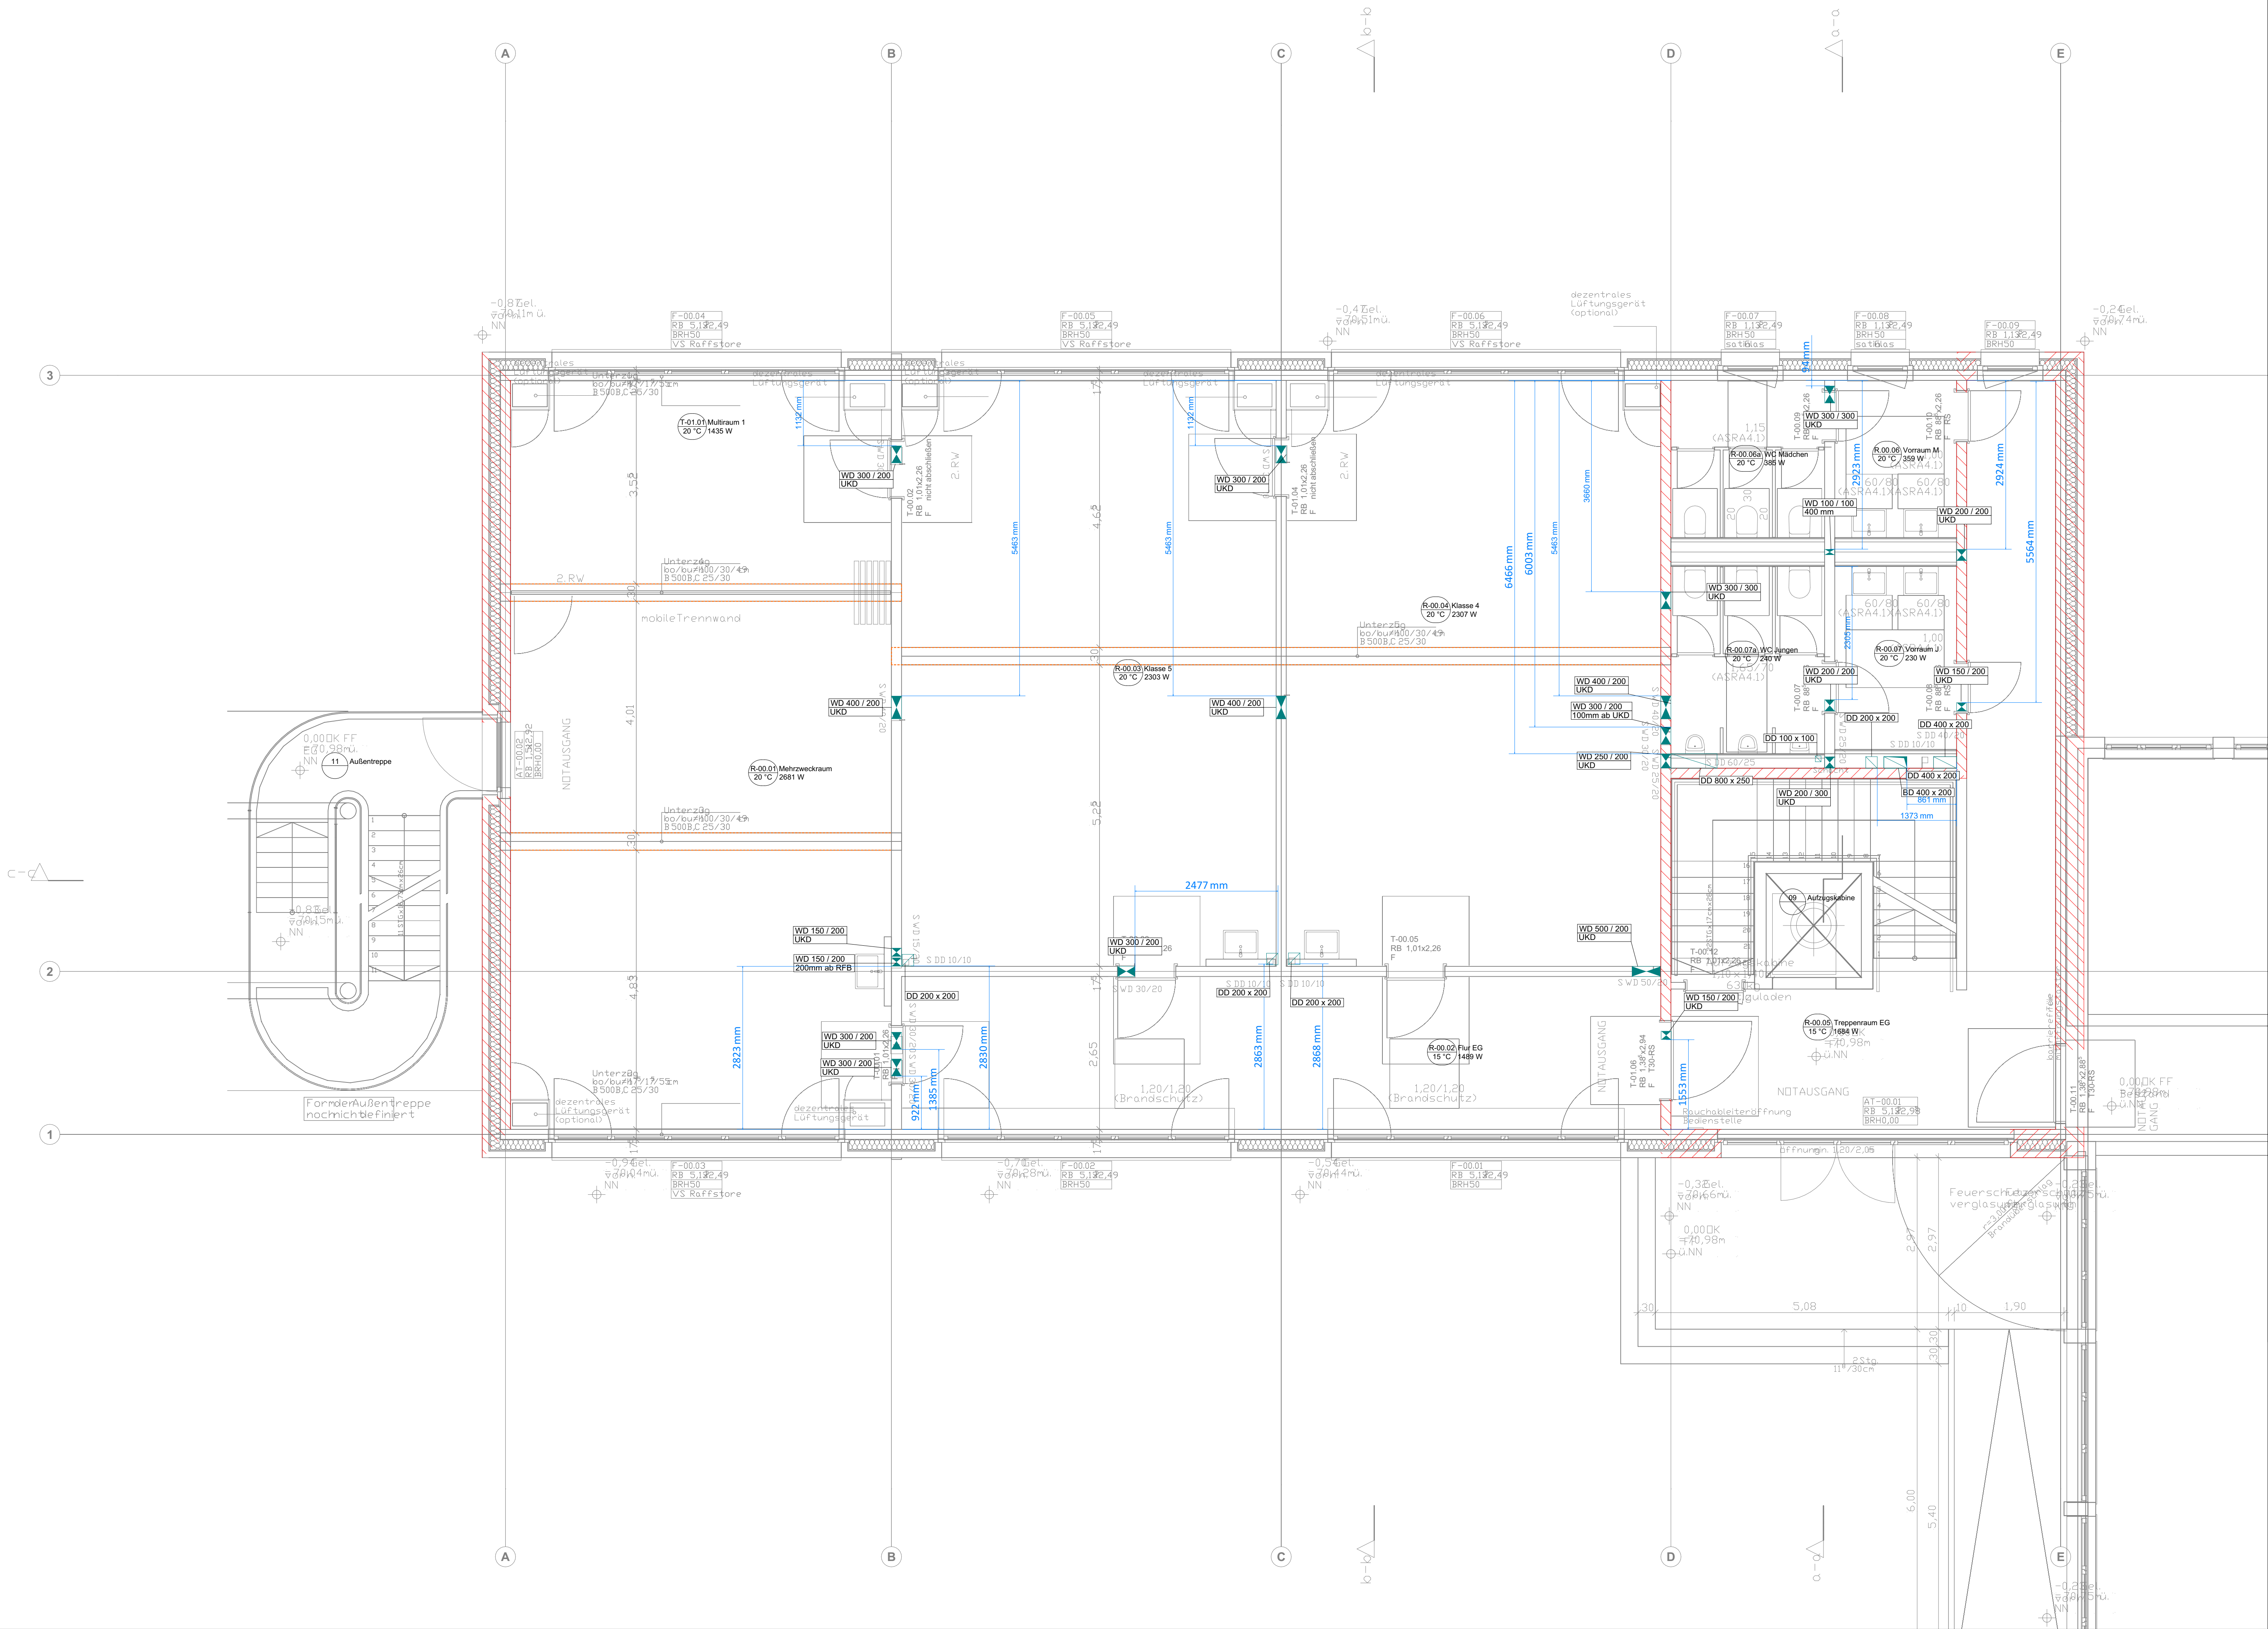

Legende Schlitz- und Durchbrüche

Beschriftete Zeile 1	Durchbruchsart / Größe	Gewerkezuordnung
Beschriftete Zeile 2	Breite / Höhe in mm	farbcodierung
Position	BD = Bodendurchbruch (B/L)	Regenwasser
Positionsangaben in mm	DD = Deckendurchbruch (B/L)	Schmutzwasser
RFB = Oberkante Rohfassungsboden	WS = Wandschlitz (B/T)	Lüftung
FFB = Oberkante Fertigfassungsboden	WD = Wandschlitz (B/H)	Heizung
UKD = Unterkante Decke	KB = Kernbohrung/Futterrohr	Sanitär/Trinkwasser
	○ = Kernbohrung Decke	Elektro
	○ = Kernbohrung Boden	Allgemein

Notwendige Vorwand Waschtisch: min 15cm Dusche: min. 10cm WC: min. 20cm	Innenwand Trockenbau Innenwand Trockenbau geändert!! Innenwand Trockenbau F90/F30	Wände massiv Wände massiv geändert!! Wände massiv F90/F30
--	---	---

ENTWURFSPLANUNG

Planverfasser: PS+Planung GmbH & Co.KG Harkortstraße 26 48565 Steinfurt info@psplus-ing.de www.psplus-ing.de	Architekt: Ludtmann + Möller Am Mittelschiff 46 48155 Münster	Bauherr: Stadt Lengerich Tecklenburger Straße 2/4 49252 Lengerich
Projekt: Erweiterung einer Grundschule durch Anbau für die OGS-Klassenräume Inlup. Banningstraße 20, 49525 Lengerich	Zeichn.-Nr.: 2026-024 - 02 SuD - 01 EG	Maßstab: 1:50
Planinhalt: Erdgeschoss Schlitz und Durchbruchplan	Index: A	Stand Arch.: 26.06.2026
	Bearbeitet: AH/ML	

VORABZUG