


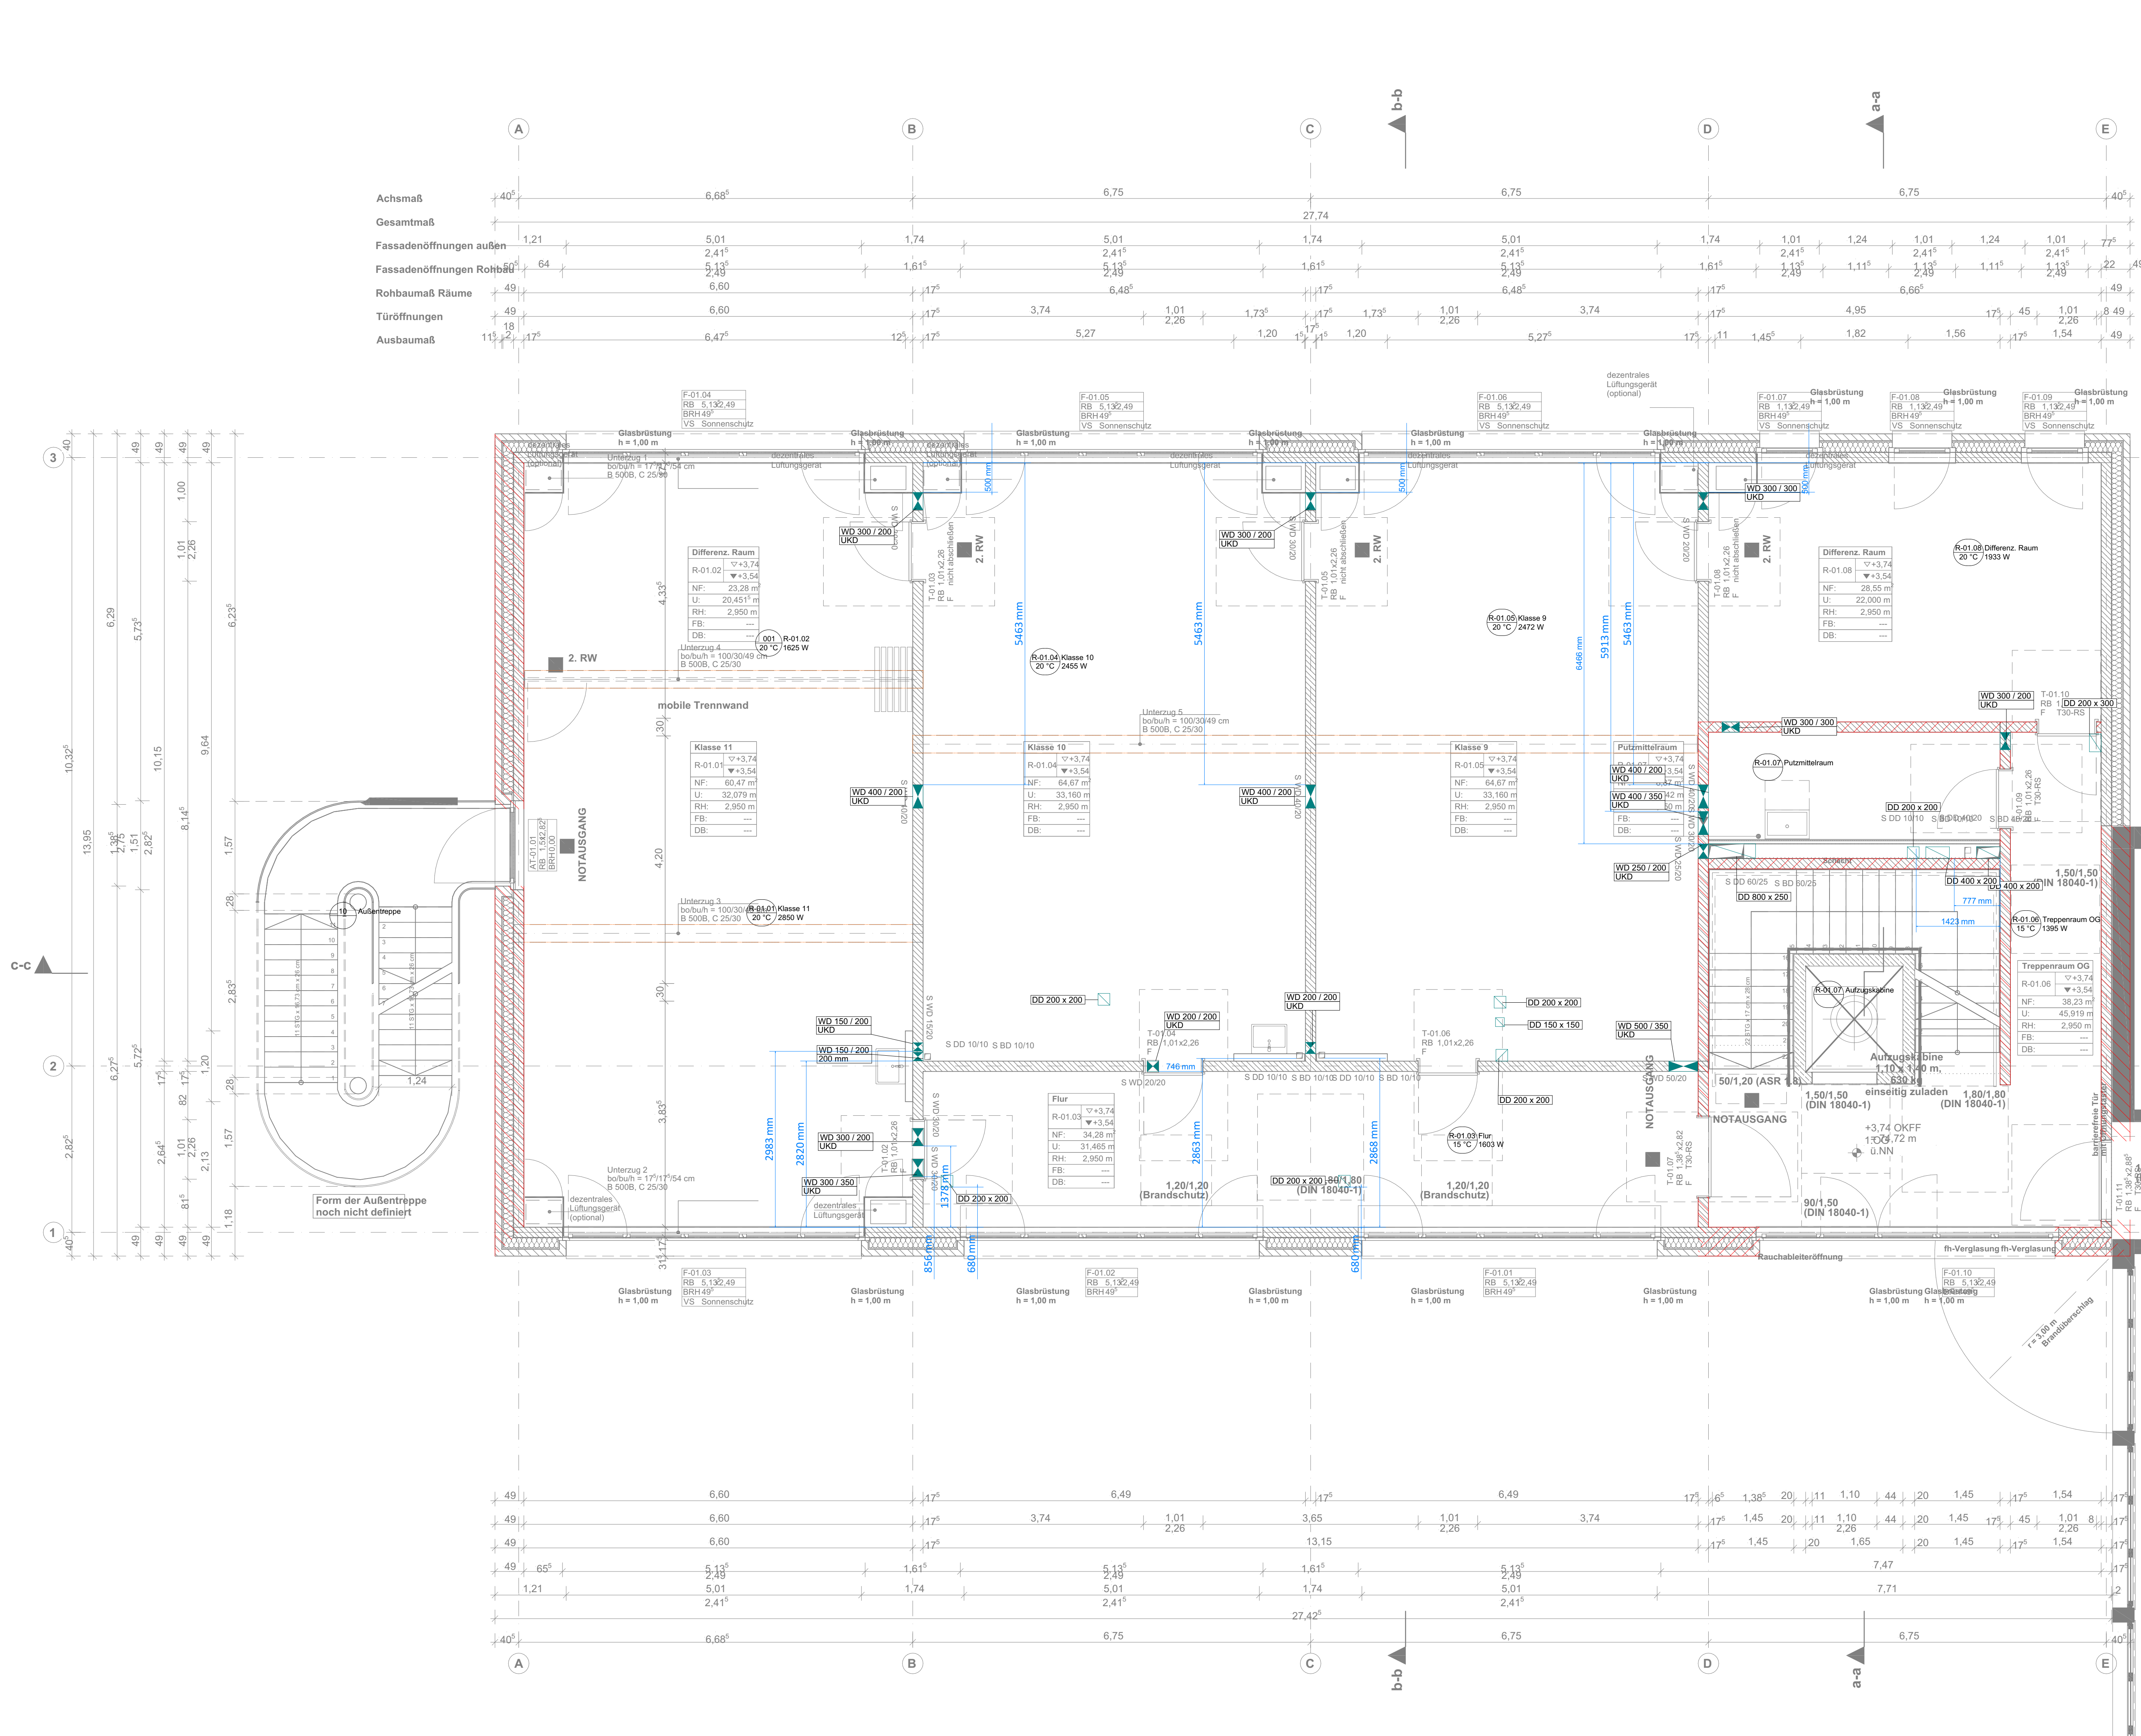

Legende Schlitz- und Durchbrüche

Beschriftete Zeile 1

Beschriftete Zeile 2

Position

Positionangaben in mm

RFB

FFB

UKD

= Oberkante Rohfussboden

= Oberkante Fertigfussboden

= Unterkante Decke

Durchbruchsart / Größe

Breite / Höhe in mm

BD

DD

WS

WD

KB

= Bodendurchbruch (B/L)

= Deckendurchbruch (B/L)

= Wandschlitz (B/T)

= Wanddurchbruch (B/H)

= Kernbohrung/Futterrohr

= Kernbohrung Decke

= Kernbohrung Boden

Gewerkezuordnung

farbcodierung

Regenwasser

Schmutzwasser

Lüftung

Heizung

Sanitär/Trinkwasser

Elektro

Allgemein

Notwendige Vorwand

Waschsch.: min 15cm

Dusche: min. 10cm

WC: min. 20cm

Innenwand Trockenbau

Innenwand Trockenbau geändert!!

Innenwand Trockenbau F90/F30

Wände massiv

Wände massiv geändert!!

Wände massiv F90/F30

ENTWURFSPLANUNG

Planverfasser: PS+Planung GmbH & Co.KG Harkortstraße 26 48565 Steinfurt info@psplus-ing.de www.psplus-ing.de	Architekt: Ludtmann + Möller Am Mithraspark 46 48156 Münster	Bauherr: Stadt Lengerich Tecklenburger Straße 2/4 49252 Lengerich
Projekt: OOS-Klassenräume Inlup. Banningstraße 20, 49252 Lengerich	Zeich.-Nr.: 2026-024 - 02 SuD - 02 1.00 Maßstab: 1:50 Index: A Planinhalt: Erdgeschoss Schlitz und Durchbruchsplan	Bearbeitet: AH/ML

VORABZUG