


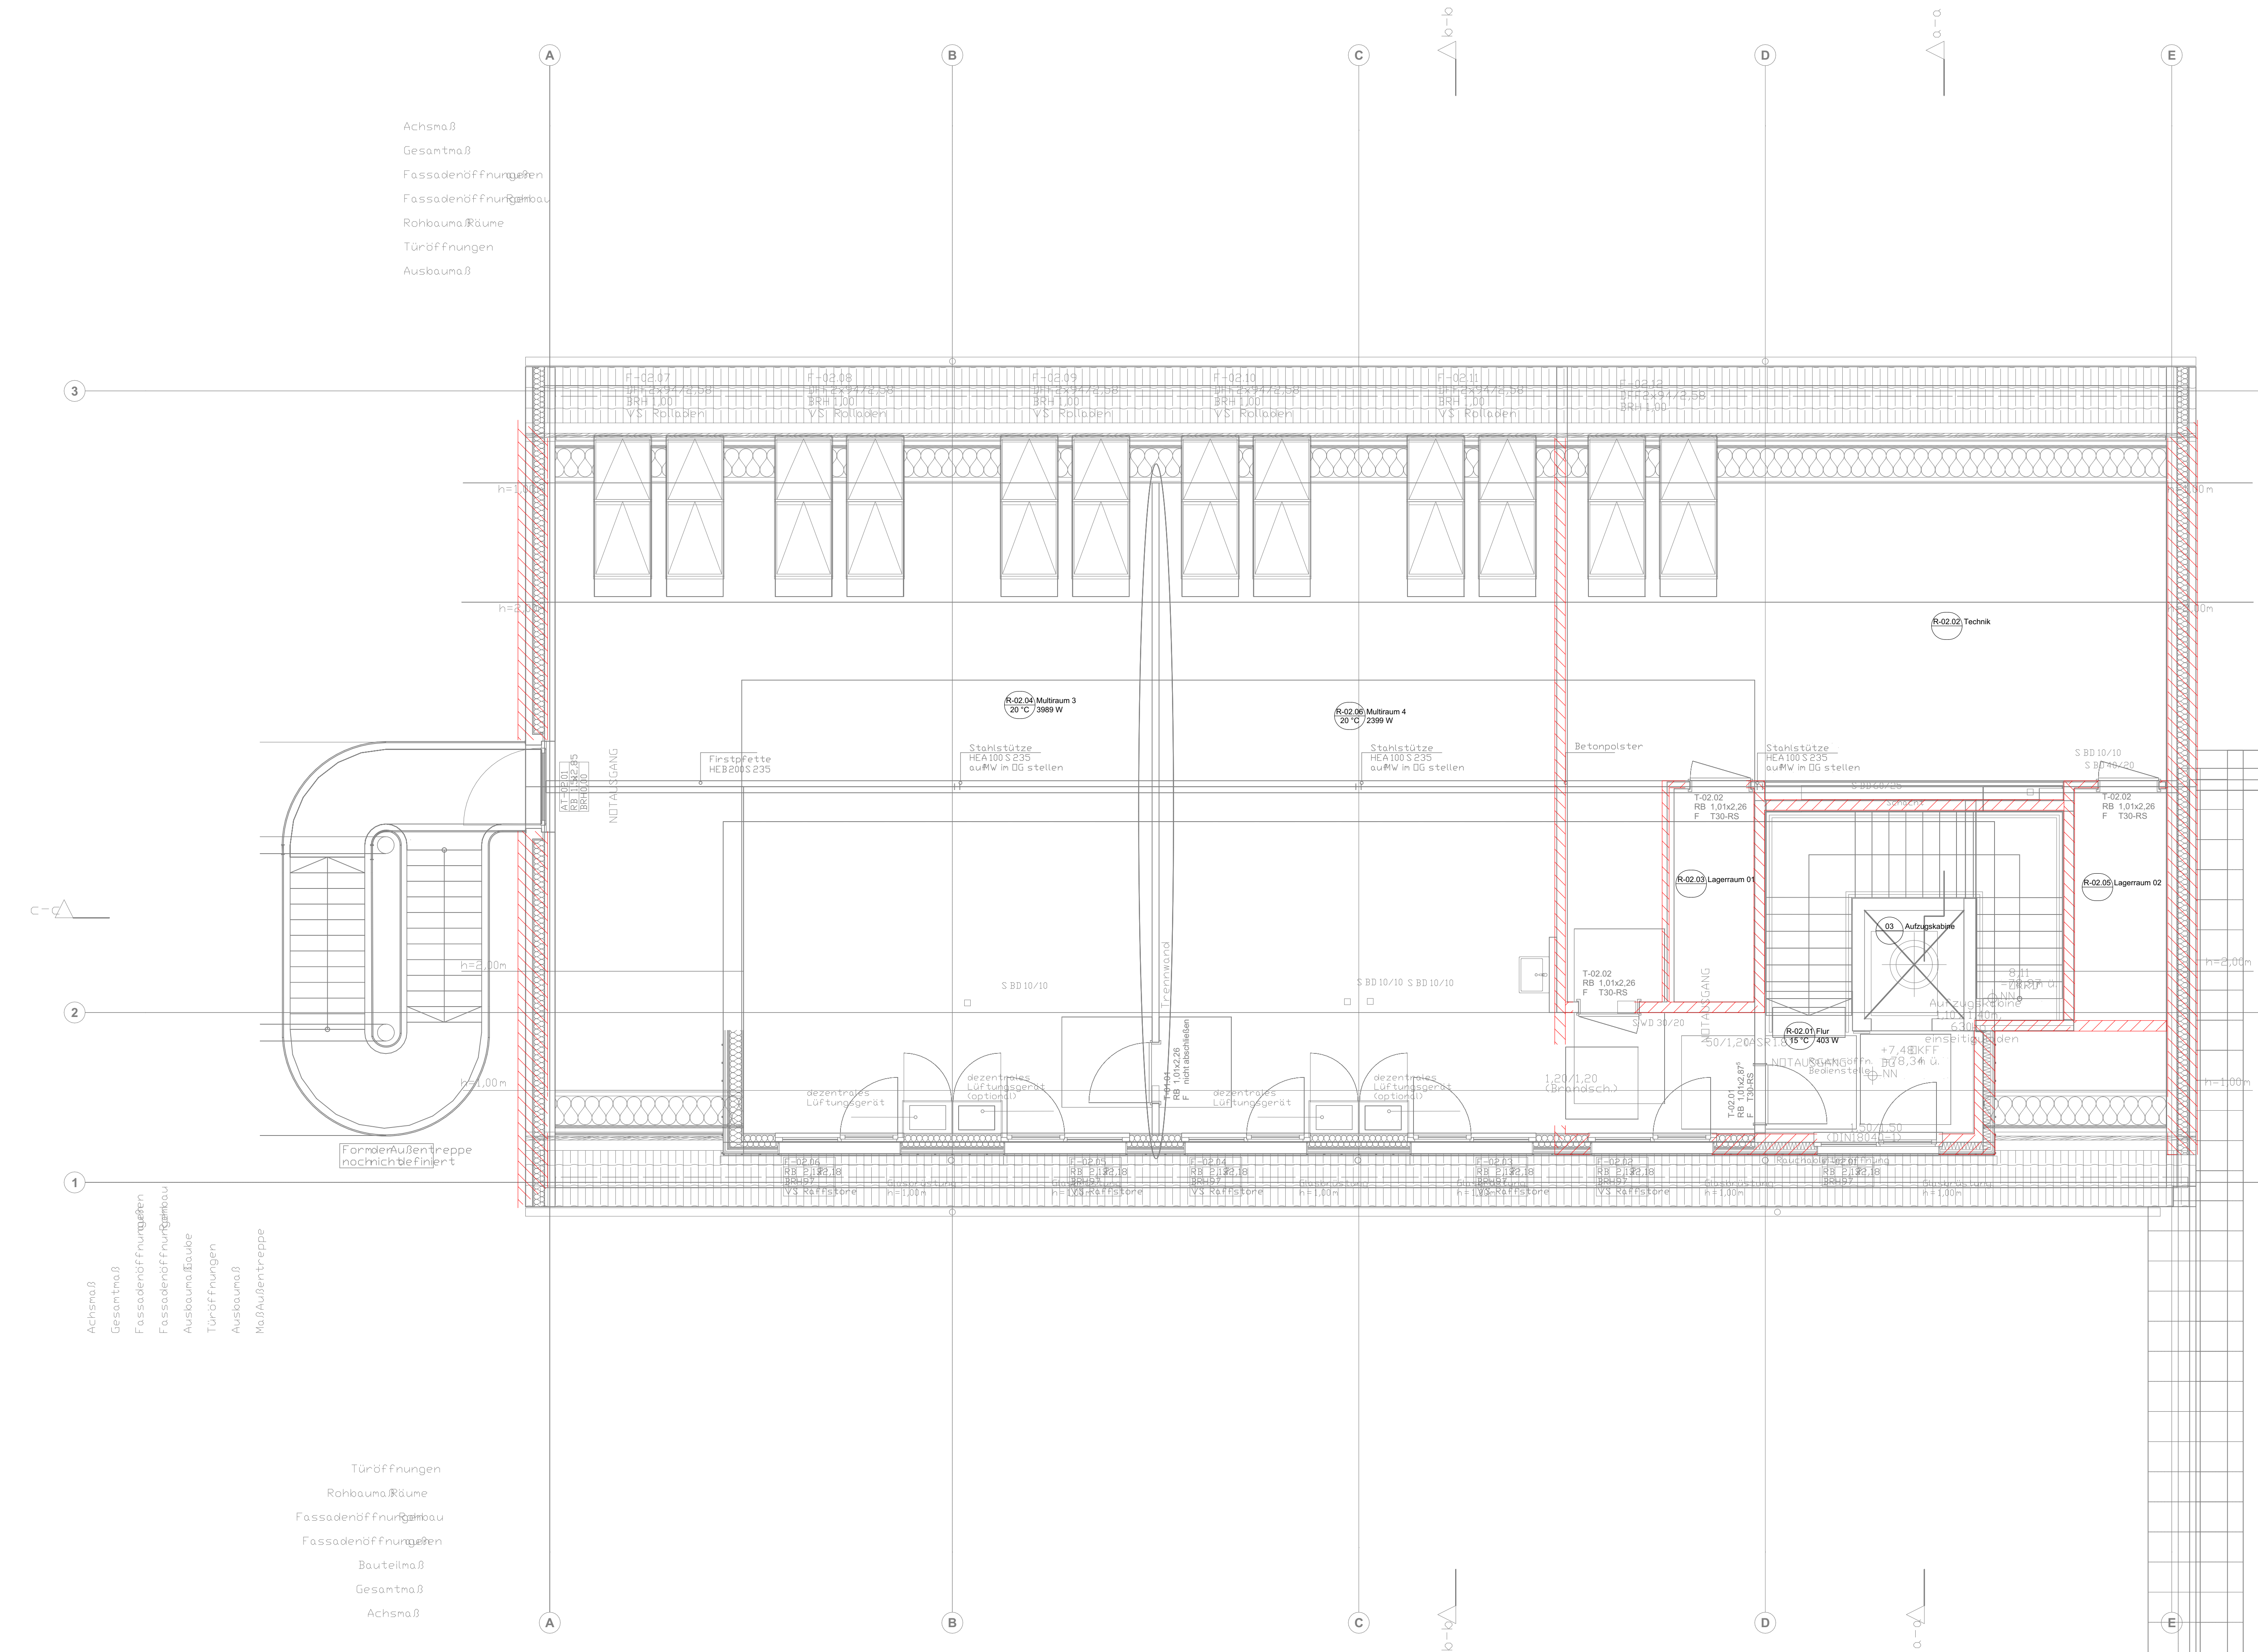

Legende Schlitz- und Durchbrüche

Beschriftete Zeile 1

Beschriftete Zeile 2

Position

Positionsangaben in mm

RFB = Oberkante Rohfußboden

FFB = Oberkante Fertigfußboden

UKD = Unterkante Decke

Durchbruchsart / Größe

Breite / Höhe in mm

BD = Bodendurchbruch (B/L)

DD = Deckendurchbruch (B/L)

WS = Wandschlitz (B/T)

WD = Wandsdurchbruch (B/H)

KB = Kernbohrung/Futterrohr

Kernbohrung Decke

Kernbohrung Boden

Gewerkezuordnung

farbcodierung

Regenwasser

Schmutzwasser

Lüftung

Heizung

Sanitär Trinkwasser

Elektro

Allgemein

Notwendige Vorwand

Waschlisch: min 15cm

Dusche: min. 10cm

WC: min. 20cm

Innenwand Trockenbau

Innenwand Trockenbau geändert!!

Innenwand Trockenbau F90/F30

Wände massiv

Wände massiv geändert!!

Wände massiv F90/F30

ENTWURFSPLANUNG

Planverfasser: PS+Planung GmbH & Co.KG Harkortstraße 26 48565 Steinfurt info@psplus-ing.de www.psplus-ing.de	Architekt: Ludmann + Möller Am Mithrasufer 46 48156 Münster	Bauherr: Stadt Lengerich Tecklenburger Straße 2/4 49252 Lengerich
Projekt: Erweiterung einer Grundschule durch Anbau für die OGS-Klassenräume Inlup Banningstraße 20, 49525 Lengerich	Zeichn.-Nr.: 2026-024 - 02 SuD - 03 DG Maßstab: 1:50 Index: A Planstand: 01.09.2026 Stand Arch.: 26.06.2026 Bearbeitet: AH/ML	

VORABZUG