


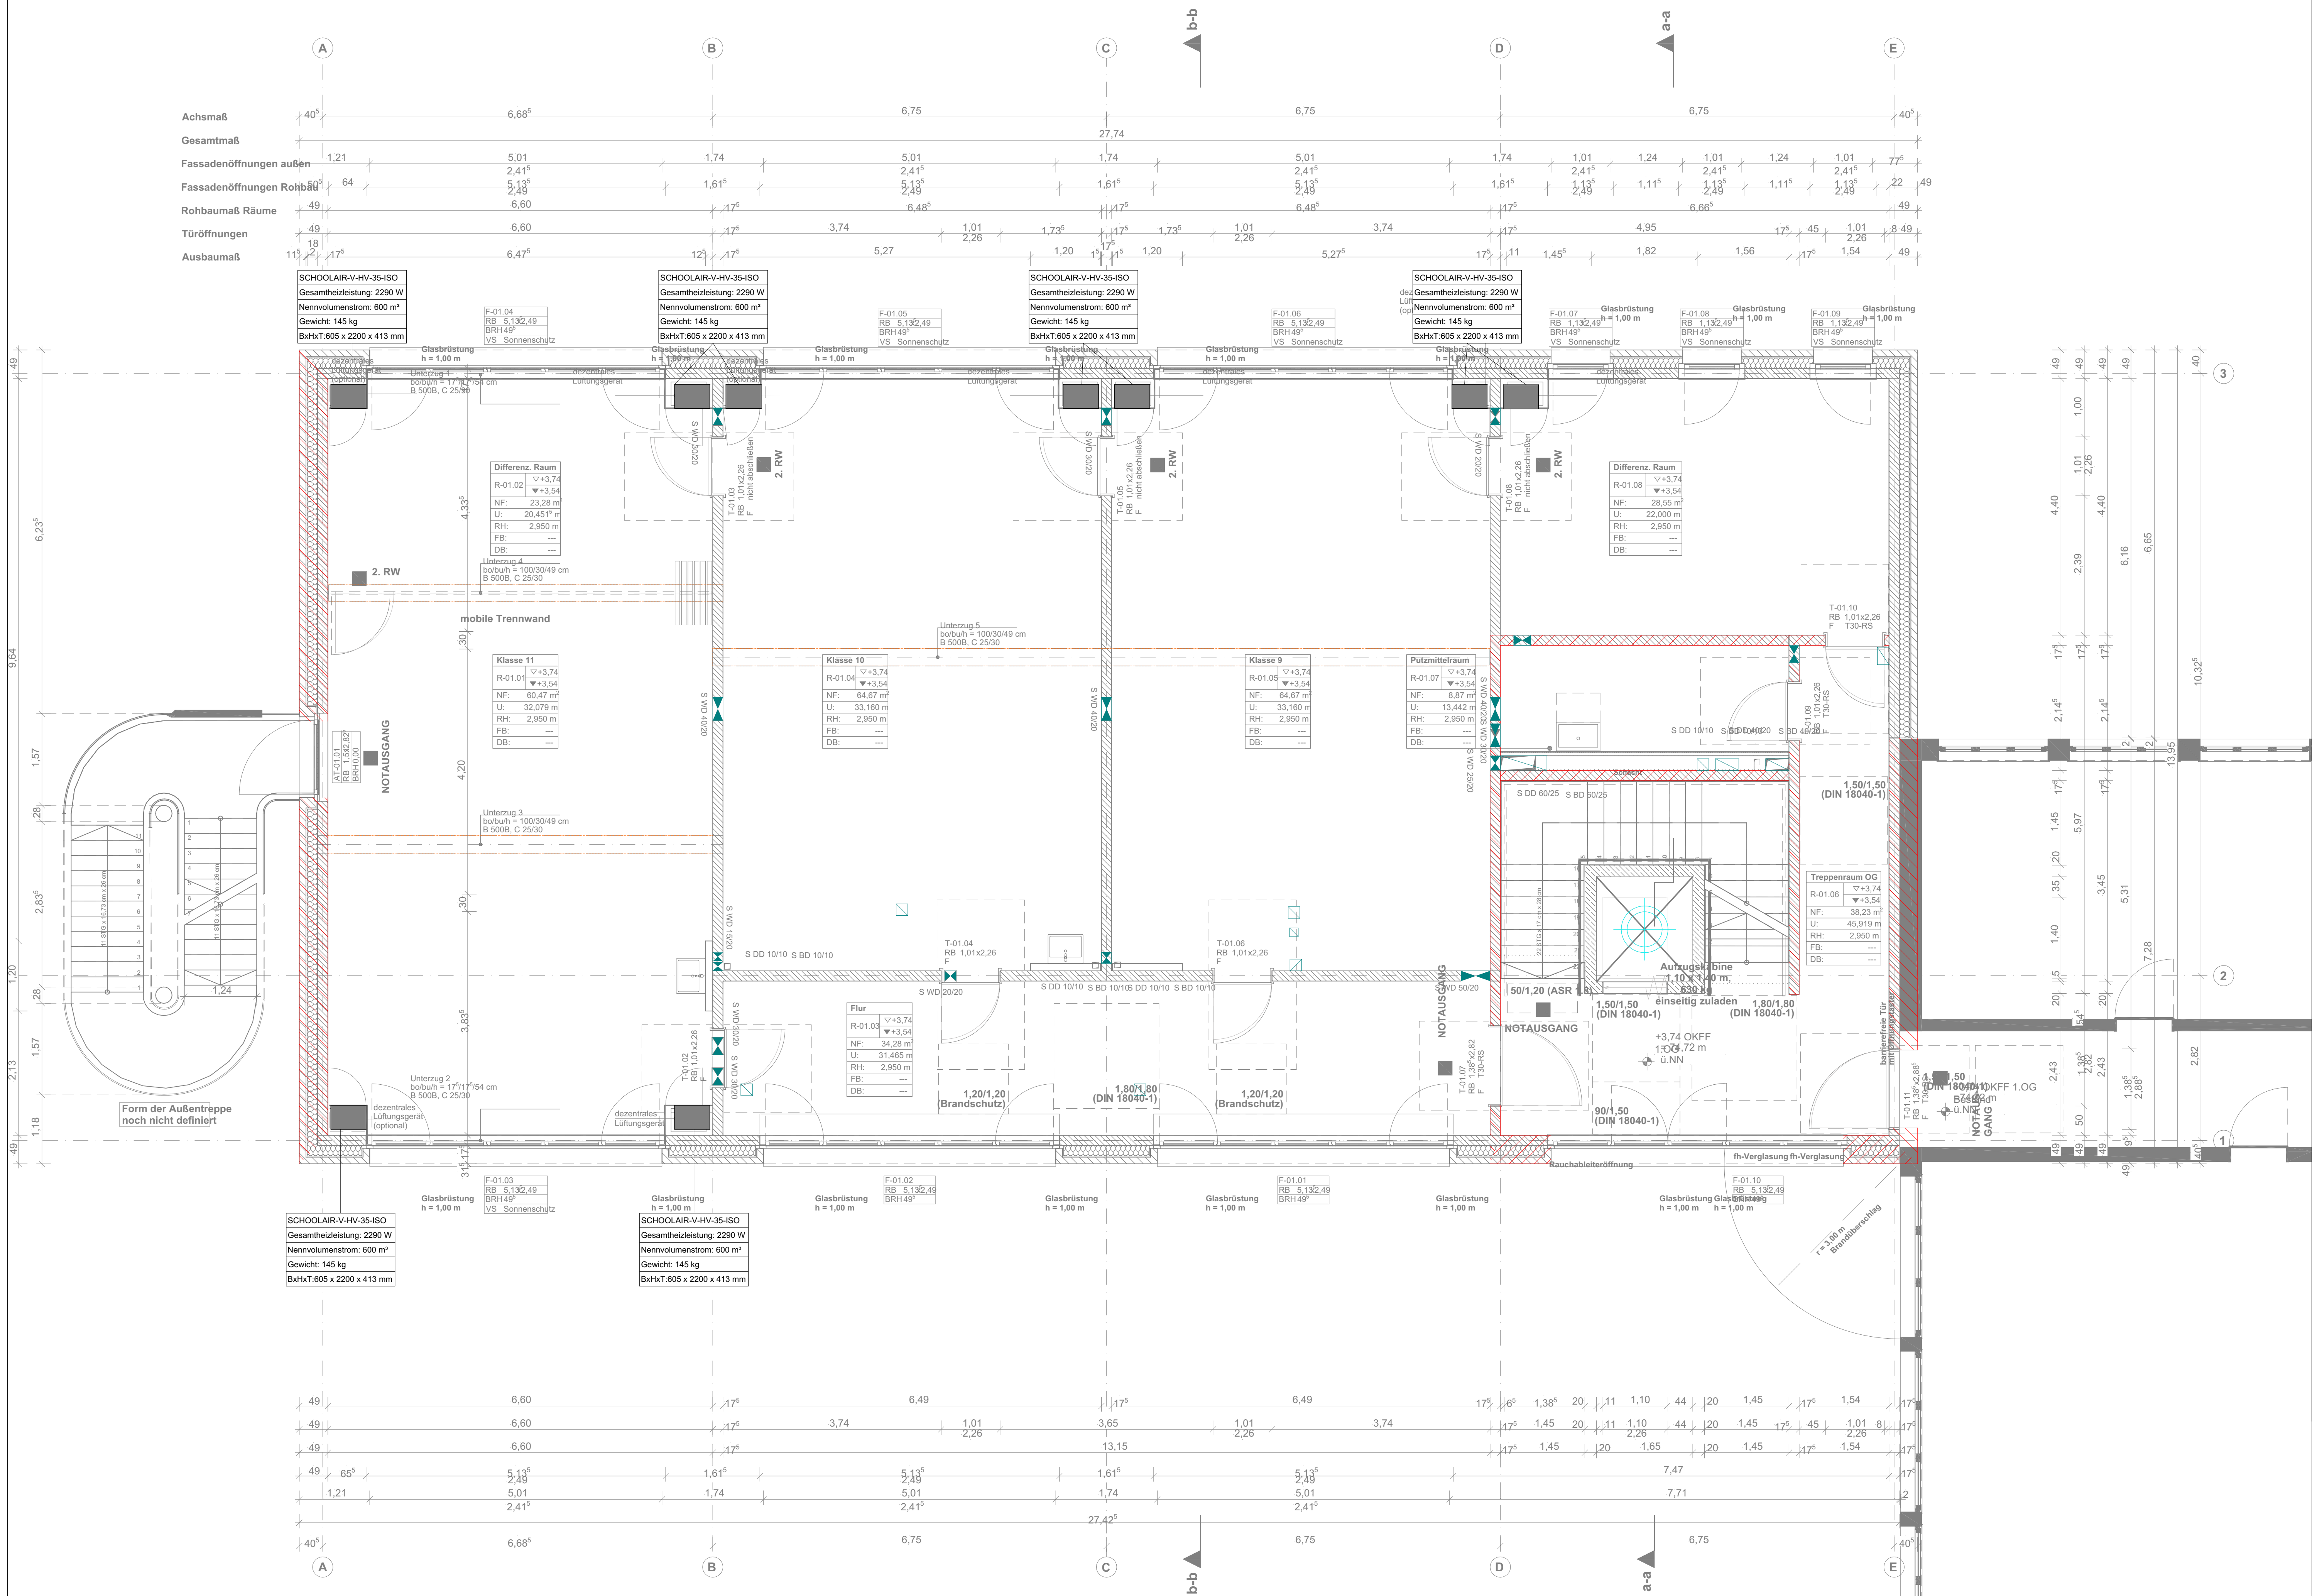

Legende Lüftung

Außenluft

Fortluft

Zuluft

Abluft

Umluft

Lüftungsfächer

Drahtgitter

Schalldämpfer

Lüftungsfächer

Druckkappe

Fluss-Schalldämpfer

Abluft-Einbauelement

Abluft-Einbauelement

Abluft-Einbauelement

Revisions- und Einbauelemente

Revisions- und Einbauelemente

Revisions- und Einbauelemente

Türunterschnitte		Überströmquerschnitte		Tür Breite		erf. Höhe		Tür Breite		erf. Höhe		Tür Breite		erf. Höhe	
Lüftungsmenge	max. Geschw.	erf. Querschnitt	Tür Breite	erf. Höhe	Tür Breite	erf. Höhe	Tür Breite	erf. Höhe	Tür Breite	erf. Höhe	Tür Breite	erf. Höhe	Tür Breite	erf. Höhe	
10	1,5	19	80	0,23	90	0,21	100	0,19							
20	1,5	37	80	0,46	90	0,41	100	0,37							
30	1,5	56	80	0,69	90	0,62	100	0,56							
40	1,5	74	80	0,93	90	0,82	100	0,74							
50	1,5	93	80	1,16	90	1,03	100	0,93							
60	1,5	111	80	1,39	90	1,23	100	1,11							
70	1,5	130	80	1,62	90	1,44	100	1,30							
80	1,5	148	80	1,85	90	1,65	100	1,48							

ENTWURFSPLANUNG

Planverfasser:

PS+Planung GmbH & Co. KG

Harkortstraße 26

48565 Steinfurt

info@psplus-ing.de

www.psplus-ing.de

Architekt:

Ludmann + Möller

Architektur- und Ingenieurbüro PartG mbB

Am Mittelschiff 46

48156 Münster

Bauherr:

Stadt Lengerich

Tecklenburger Straße 2/4

49252 Lengerich

PS+ PLANUNG

PS+Planung GmbH & Co. KG

Projekt:

Erweiterung einer Grundschule durch Anbau für die OGS-Klassenräume Intrup

Banningstraße 20, 49525 Lengerich

Zeichn.-Nr.:

2026-024 - 03 L - 02 1.0G

Maßstab:

1:50

Index:

A

Planinhalt:

1. Obergeschoss

Lüftung

Planstand:

01.09.2026

Stand Arch.:

26.06.2026

Bearbeitet:

AH/ML

VORABZUG

© PS+Planung - Die Inhalte dieser Zeichnungen und Berechnungen sind urheberrechtlich geschütztes geistiges Eigentum. Eine Verwendung oder das Duplizieren ist nur mit schriftlichem Genehmigung möglich.