



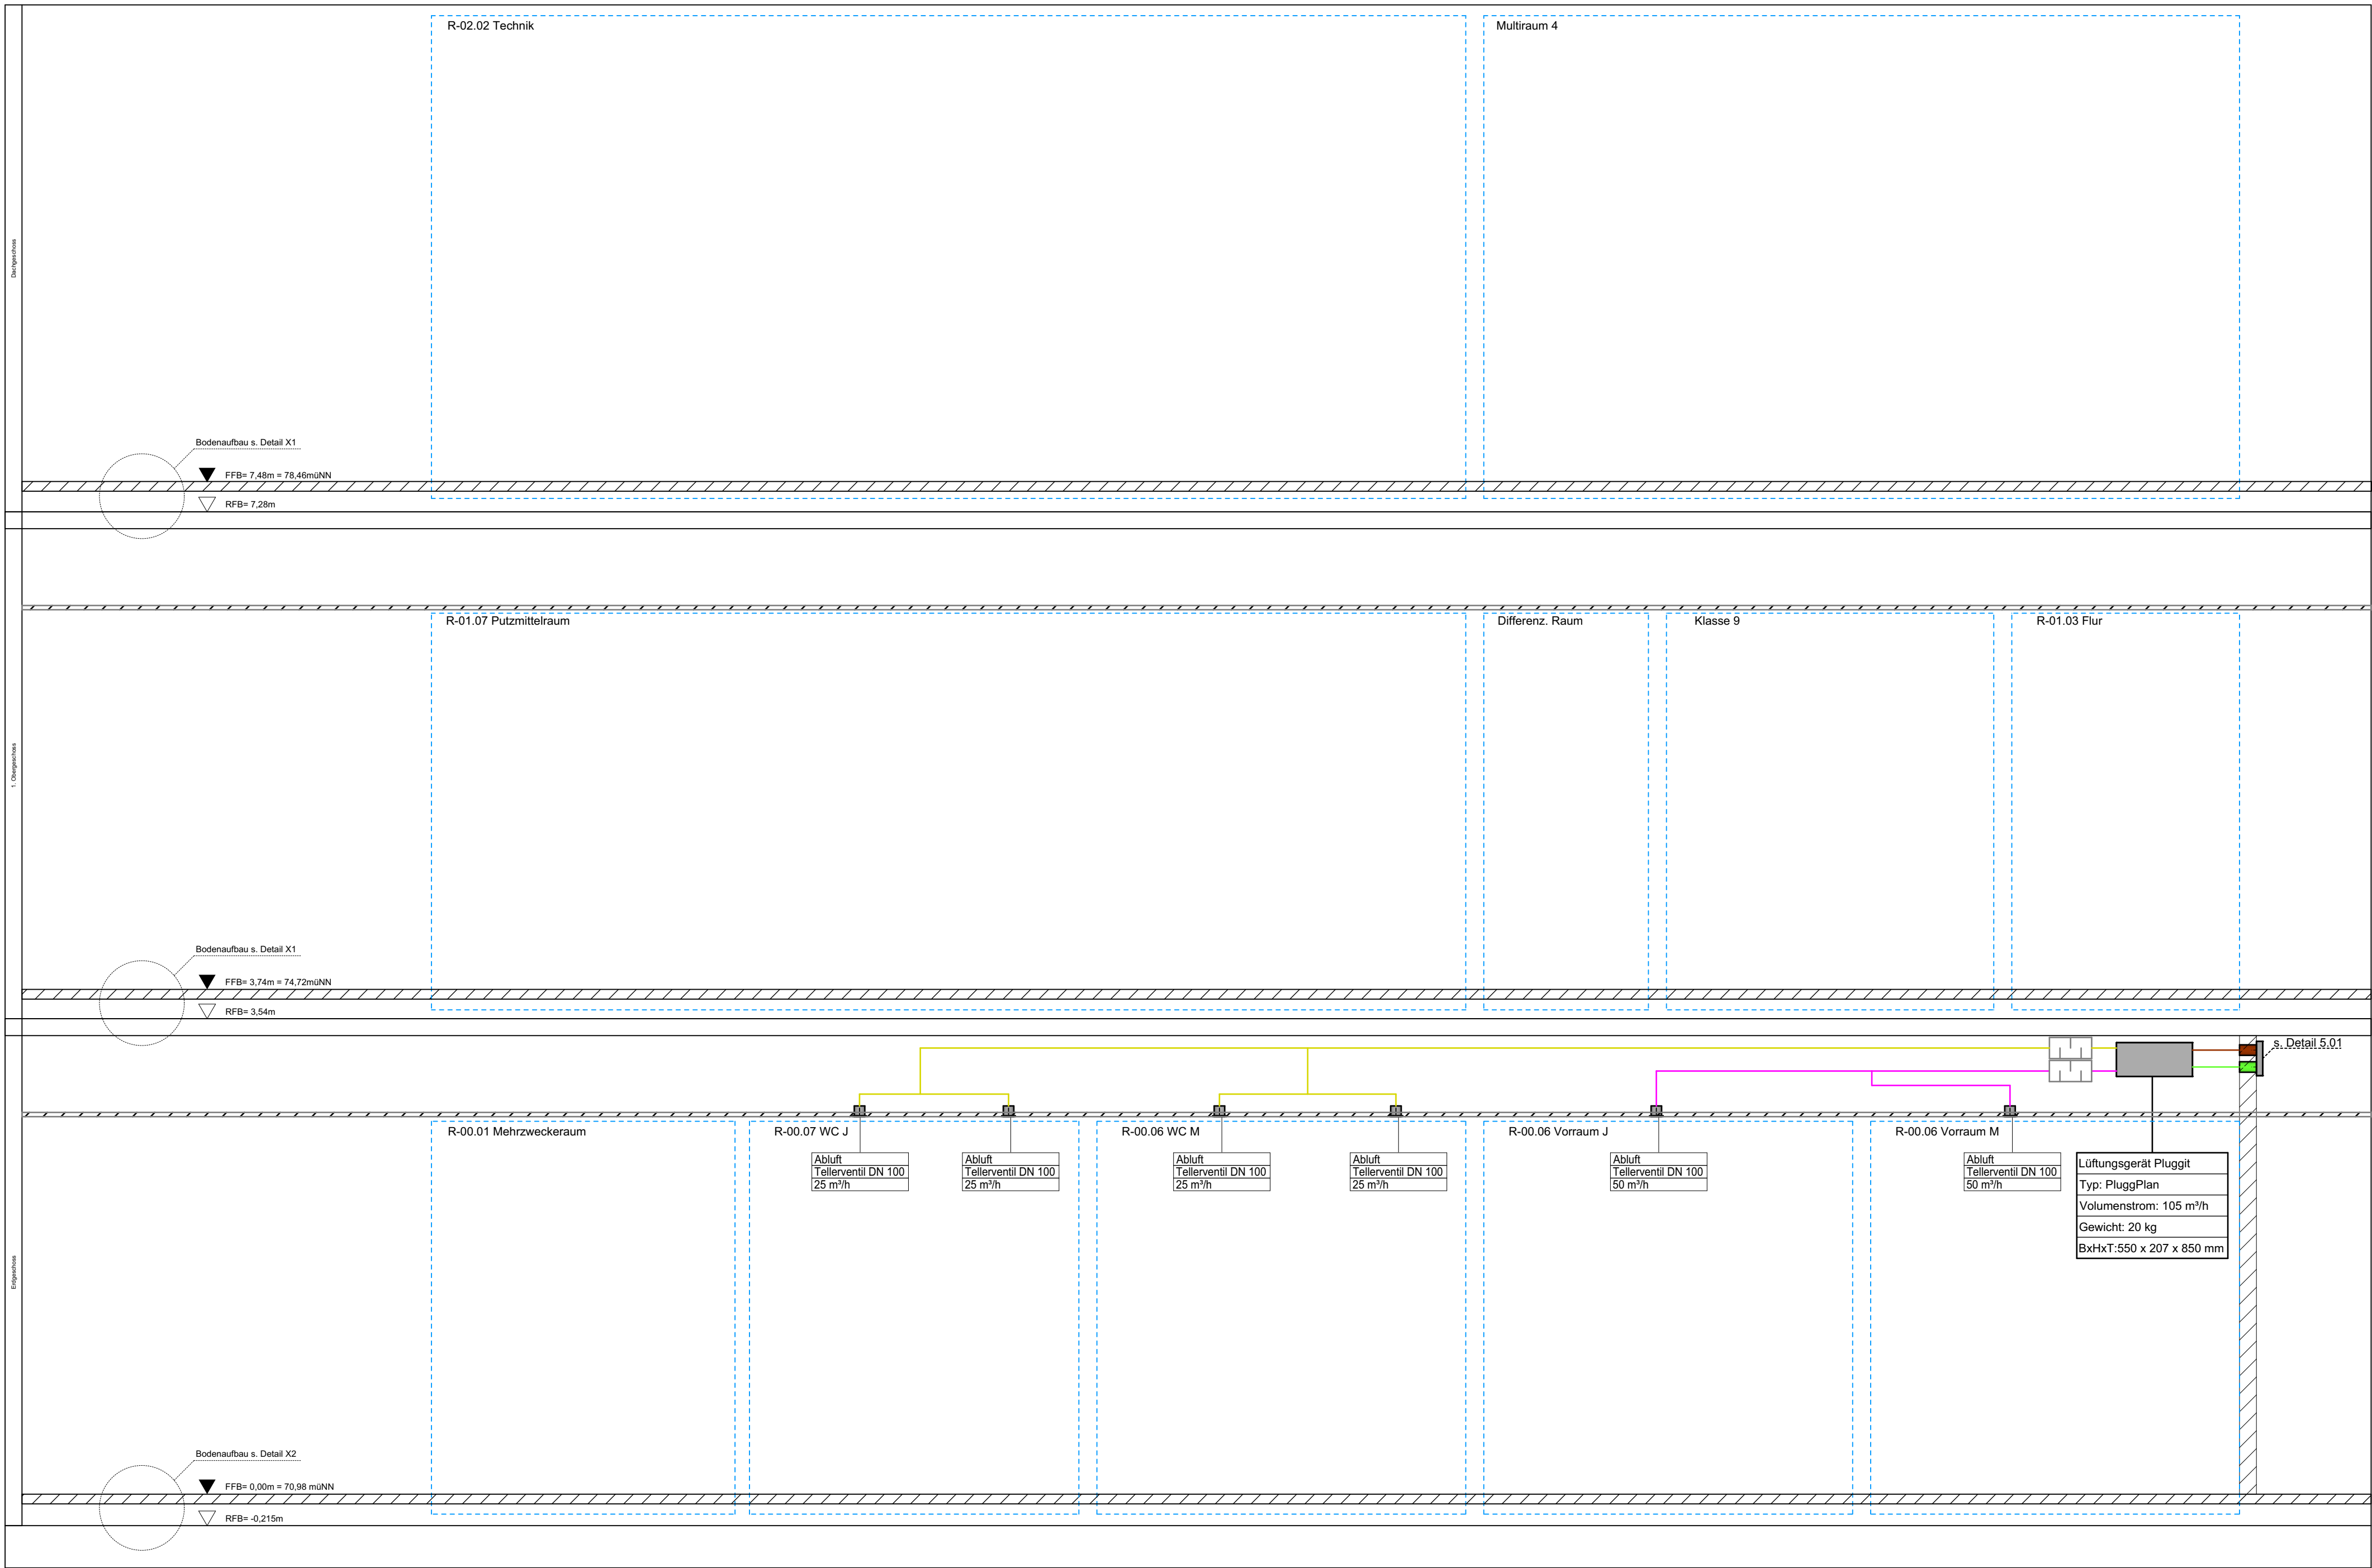


Bodenaufbau Detail X1




Bodenaufbau Detail X2

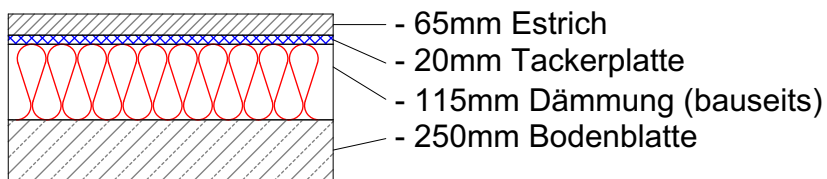

Legende Lüftung **PP-GH** (Deckengerät)

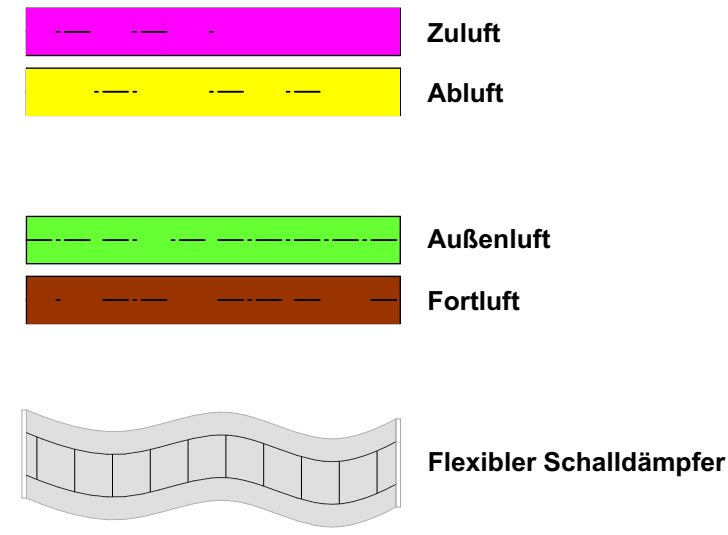


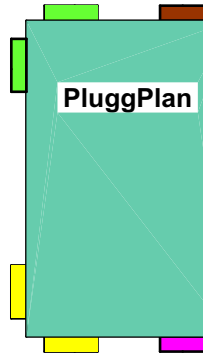

Typ	Lüftungsstufen (2 Stück)	B/H/T
PluggPlan	85 & 105 m³/h	550/208/850
Gewicht	E-Anschluss	Schallpegel
20kg	230V AC, 50 Hz, 150W	46 dB(A)

Kreuz-Gegenstromwärmetauscher, 4 Anschlüsse (FOL / AUL / ZUL / ABL) an den + 4 optionale Anschlüsse Gerätestirnsseiten NW55.
Rechts-/Links-Variante, 2 Lüftungsstufen.
Filterqualität G4. (s. Herstellerunterlagen)

Wetterschutzgitter DN125
582mm x 295mm (LxB)

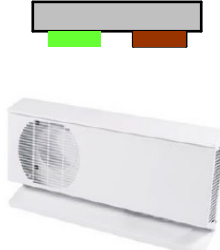

ENTWURFSPLANUNG

Planverfasser: PS+Planung GmbH & Co.KG Harkortsstraße 26 48565 Steinfurt		Architekt: Ludtmann + Möller Architektur- & Ingenieurbüro PartG mbB Am Mithelhofen 46 48155 Münster		Bauherr: Stadt Lengerich Tecklenburger Straße 2/4 49252 Lengerich	
					
Projekt: Erweiterung einer Grundschule durch Anbau für die OGS-Klassenräume Intrup Banningstraße 20,49525 Lengerich		Zeichn.-Nr.: 2026-024 - 03 L - 04 SS L		Maßstab: 1:50	
Planinhalt: Strangschema Lüftung		Index: A		Planstand: 01.09.2026	
				Stand Arch.: 26.06.2026	
				Bearbeitet: AH/ML	

VORABZUG