


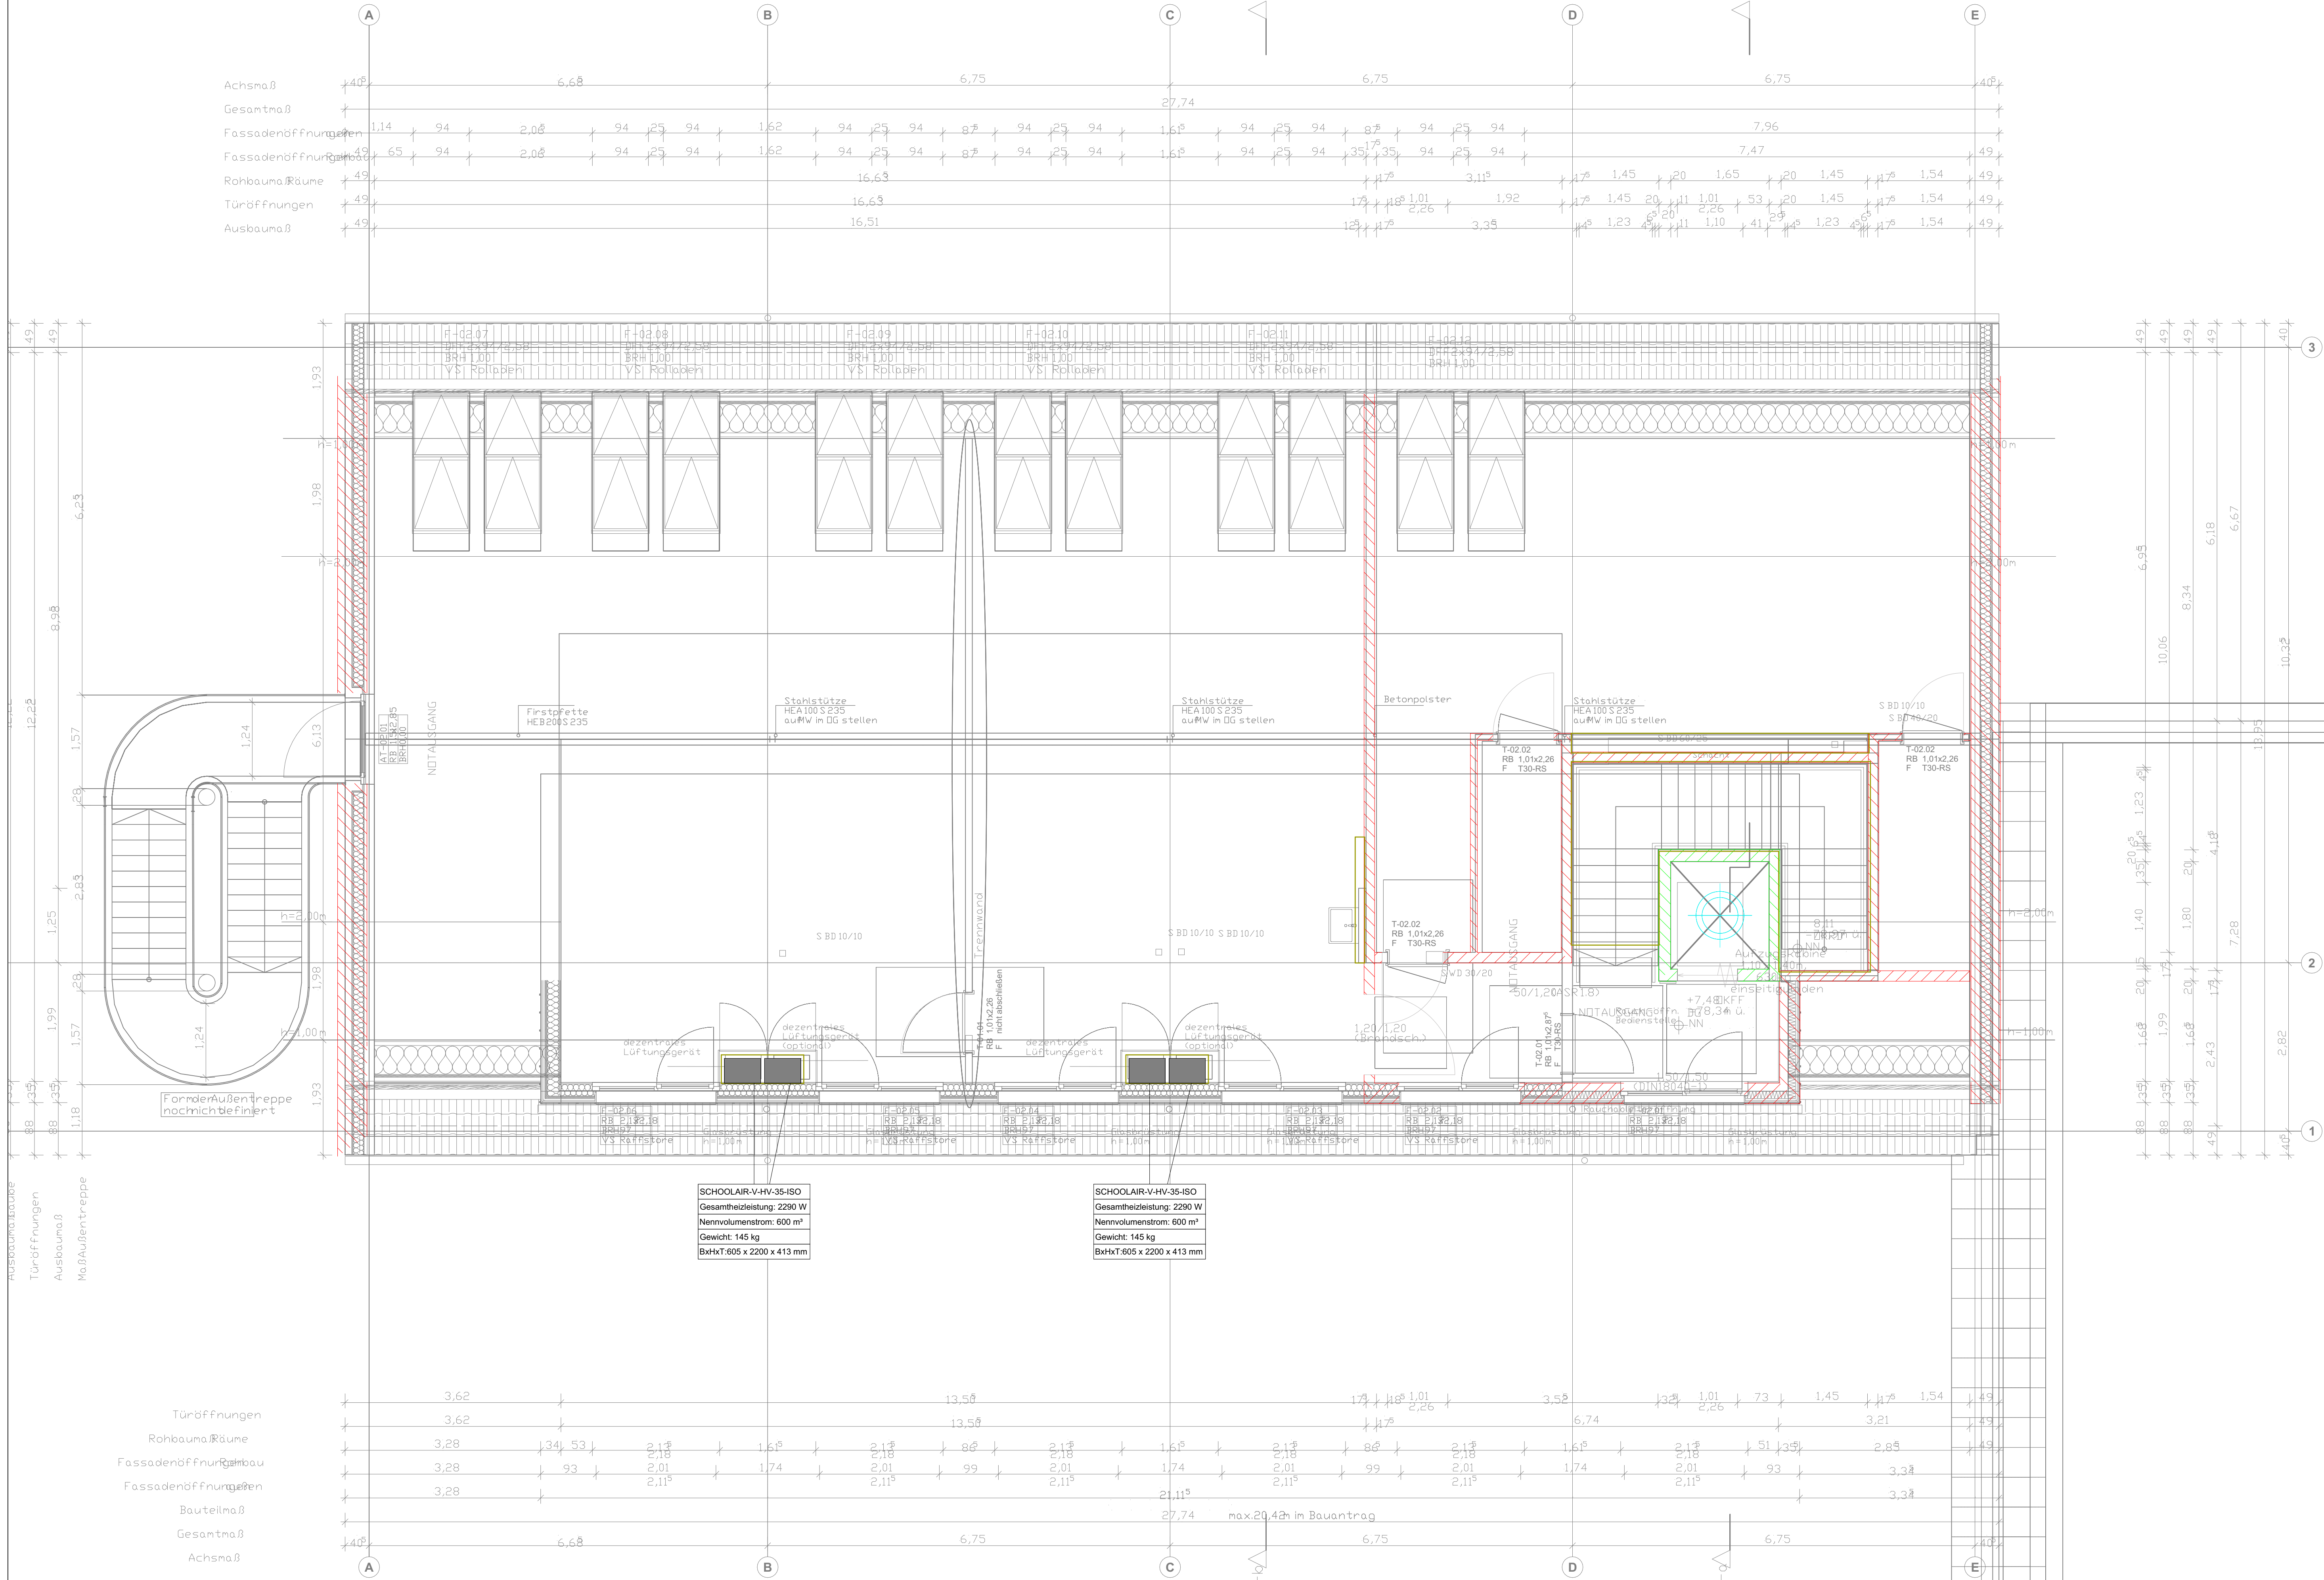

Legende Lüftung

Außenluft

Fortluft

Zuluft

Abluft

Umluft

Luftkühler

Drahtkühler

Schaltkühler

Luftkühler

Druckkühler

Fluss-Schaltkühler

Abluft-Kreislaufventilator (Montage in Wand)

Druckkühler (Montage in Wand)

Abluft-Erdschichtventilator (Montage in Decke)

Revisions- und Einbauelemente

Revisions- und Einbauelemente

Revisions- und Einbauelemente

Türunterschnitte		Überströmquerschnitte		Tür Breite		Tür Höhe		Tür Breite		Tür Höhe		Tür Breite		Tür Höhe	
Lüftungsmenge	max. Geschw.	erf. Querschnitt	erf. Querschnitt	cm	cm	cm	cm	cm	cm	cm	cm	cm	cm	cm	cm
10	1,5	19	80	0,23	90	0,21	100	0,19							
20	1,5	37	80	0,46	90	0,41	100	0,37							
30	1,5	56	80	0,69	90	0,62	100	0,56							
40	1,5	74	80	0,93	90	0,82	100	0,74							
50	1,5	93	80	1,16	90	1,03	100	0,93							
60	1,5	111	80	1,39	90	1,23	100	1,11							
70	1,5	130	80	1,62	90	1,44	100	1,30							
80	1,5	148	80	1,85	90	1,65	100	1,48							

ENTWURFSPLANUNG

Planverfasser:

PS+Planung GmbH & Co.KG
Harkortstraße 26
48565 Steinfurt
info@psplus-ing.de
www.psplus-ing.de

Architekt:

Ludmann + Möller
Architektur- & Ingenieurbüro PartG mbB
Am Mittelhafen 46
48156 Münster

Bauherr:

Stadt Lengerich
Tecklenburger Straße 2/4
49252 Lengerich

Projekt:

Erweiterung einer Grundschule durch Anbau für die OGS-Klassenräume Intrup.
Banningstraße 20, 49525 Lengerich

Zeichn.-Nr.:

2026-024-03 L - 03 DG

Planinhalt:

Dachgeschoss
Lüftung

Maßstab:

1:50

Stand Arch.:

26.06.2026

Bearbeitet:

AH/ML

VORABZUG

© PS+Planung - Die Inhalte dieser Zeichnungen und Berechnungen sind urheberrechtlich geschütztes geistiges Eigentum. Eine Vervielfältigung oder das Duplizieren ist nur mit schriftlichem Einverständnis möglich.