


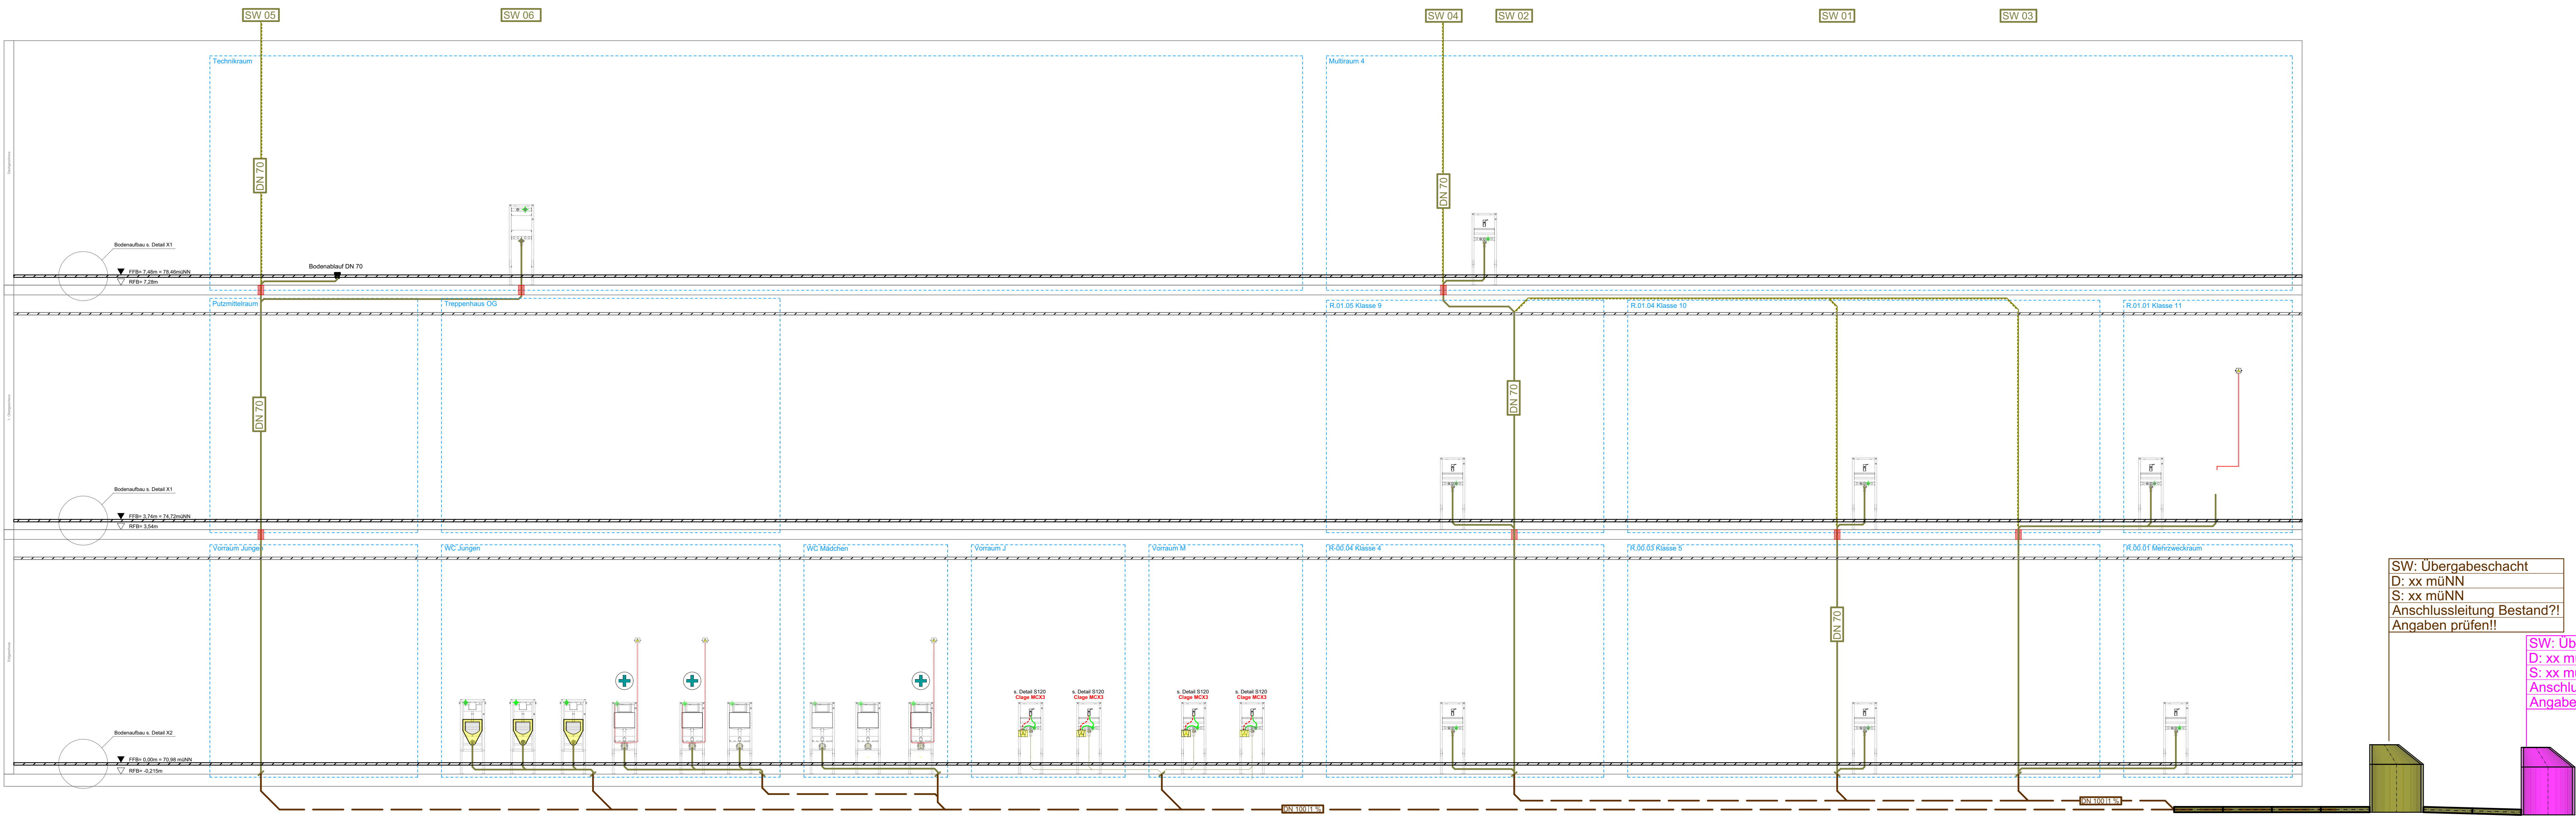

Legende Sanitär Abwasser

WT - mit Gabel, Doppel WT - mit Gabel, WC - mit UP-Spülkasten, Urinal, Ausgussboden mit Gabel, Spül - mit Drehschüssel Aufkantungsboden, Badewanne, Waschwanne - mit UP Spülkasten am Gabel, Gussblech, Dusche - mit Punktspülarmatur

Schmutzwasser

- Entlüftung - Ventilationsleitung
- Schmutzwasser Druckleitung
- Schmutzwasser Grundleitung
- Schmutzwasser Grundleitung Nothaltung

Regenwasser

- Regenwasser Druckleitung
- Regenwasser Grundleitung
- Regenwasser Notwasserung
- Kondensat

Absperrung, Absperrung mit Entleerung, Kalt- und Warmwasserzähler, Zirkulationsventil, Außenzapfstelle Frostsicher (Kemper: FrostIPus), Hygienespülung (manuell)

! Außenzapfstelle: Kemper FrostIPus (Absicherung bis Flüssigkeitskategorie 3) Keine Absicherung bei Flüssigkeiten der Kategorie 4 (z.B. Hochdruckreiniger, Schläuch in Schwimmbecken, etc.). Hier ist ein Systemtrenner Typ BA an die Außenzapfstelle anzubringen (z.B. Honeywell Systemtrenner BA 295 D-WH 3in")!!!

SW: Übergabeschacht
D: xx müNN
S: xx müNN
Anschlussleitung Bestand?!\nAngaben prüfen!!

SW: Übergabeschacht
D: xx müNN
S: xx müNN
Anschlussleitung Bestand?!\nAngaben prüfen!!

ENTWURFSPLANUNG

Planverfasser: PS+Planung GmbH & Co.KG Hankertstraße 26 48505 Steinfurt	Architekt: Ludmann + Möller Am Mittelhafen 46 48155 Münster	Bauherr: Stadt Lengerich Tackeburger Straße 214 49252 Lengerich
Projekt: Erweiterung einer Grundschule durch Anbau für die OGS-Klassenzimmer (bittig) Banningstraße 20, 49525 Lengerich		
Zeich.-Nr.: 2024-04-S - SS BW		
Maßstab: 1:50		
Datum: A		
Planstand: 01.09.2024		
Stand Arch.: 26.04.2024		
Beurteilt: AHML		

VORABZUG