


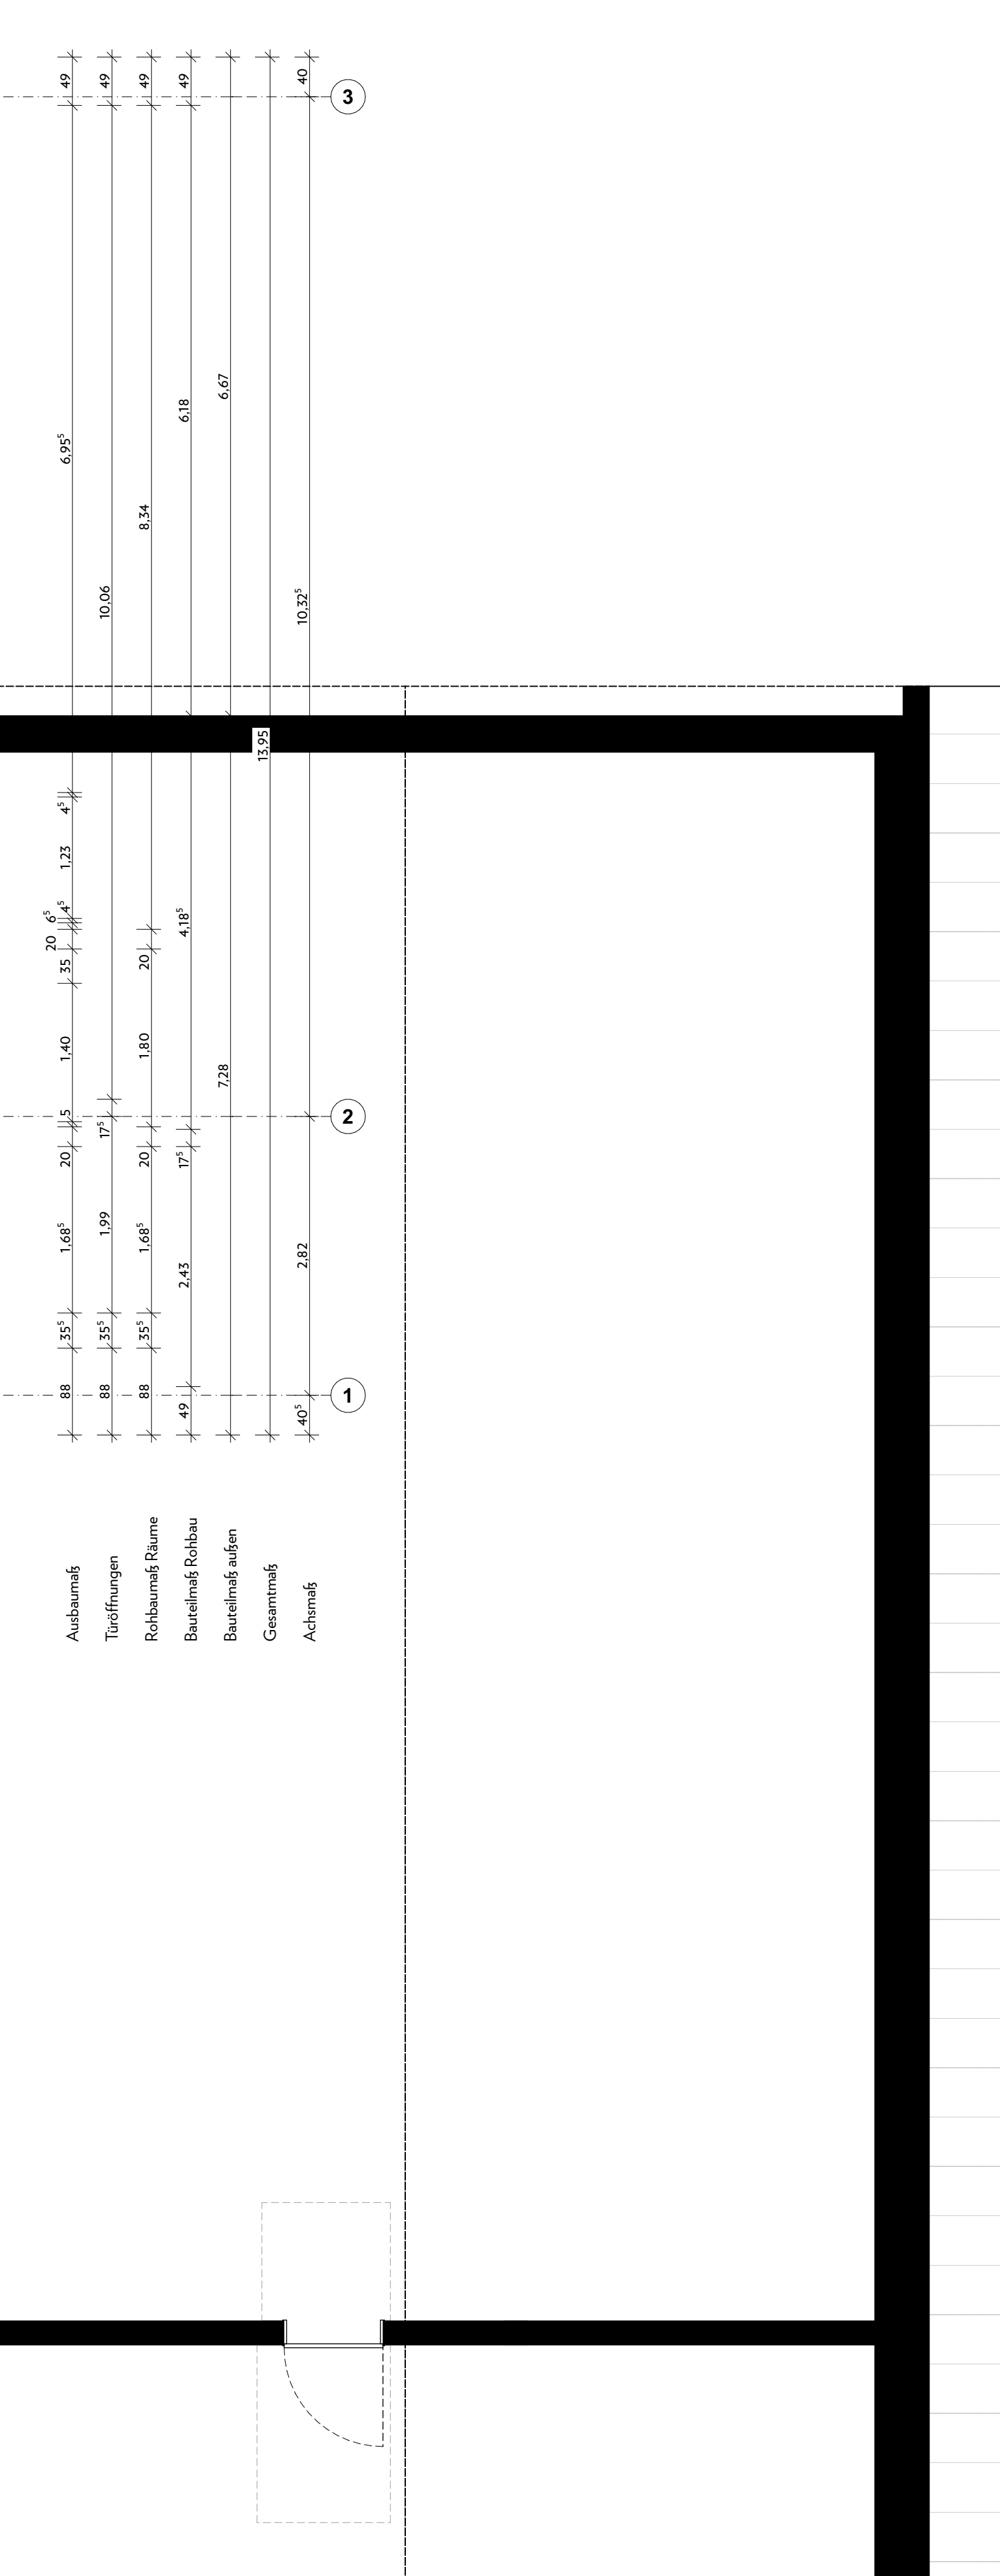

Legende	Wände
F Fläche	GK-Ständerwand, einseitig, zweigligig belapelt, gerüstet und gestrichen mit Dispersionsfarbe, Nassabriebklasse 2
U Umlauf	GK-Ständerwand, zweigligig belapelt mit GKB; Fliesen gem. Fliesenpiegel, Beanspruchung (WO 3) nach DIN 18534

LUDTMANN + MÖLLER

architektur und ingenieurbüro

Ludtmann + Möller
Architekturstudio Ingenieurbüro PartG mbB
Am Mittelhafen 46, 48155 Münster
Eric Ludtmann 0160 978249785
Tobias Möller 0157 6782504
info@ludtmann-moeller.de
www.ludtmann-moeller.de

Beschreibung

Erweiterung einer Grundschule durch Anbau für die OGS-Klasseneinheit Intrap
Berningstraße 20
49252 Lengsdorf

Datien

Stadt Lengsdorf
Tecklenburger Straße 2/4
49252 Lengsdorf

Die auftraggebende Unternehmung ist verpflichtet, der Auftraggeber ist auf etwaige Unstimmigkeiten der Ausführungspunkte hinzuweisen (VOR 1.15).

VORABZUG

Index	Datum	Ges.	Änderungen:
-------	-------	------	-------------

(Plan Nr. 1.15)

26.05_Intrap_A.G.DG..00 Grundriss Dachgeschoss

Projekt Nr. 26.03	Leistungsphase Ausführungsplanung			
Datum 02.09.2026	Inhaltsnr. 1.50	Größe 1.189 x 841	Ges. D5 / MSB	Gegenüber Tobias Möller