


LEGENDE			
	Deckendurchbruch		Wanddurchbruch

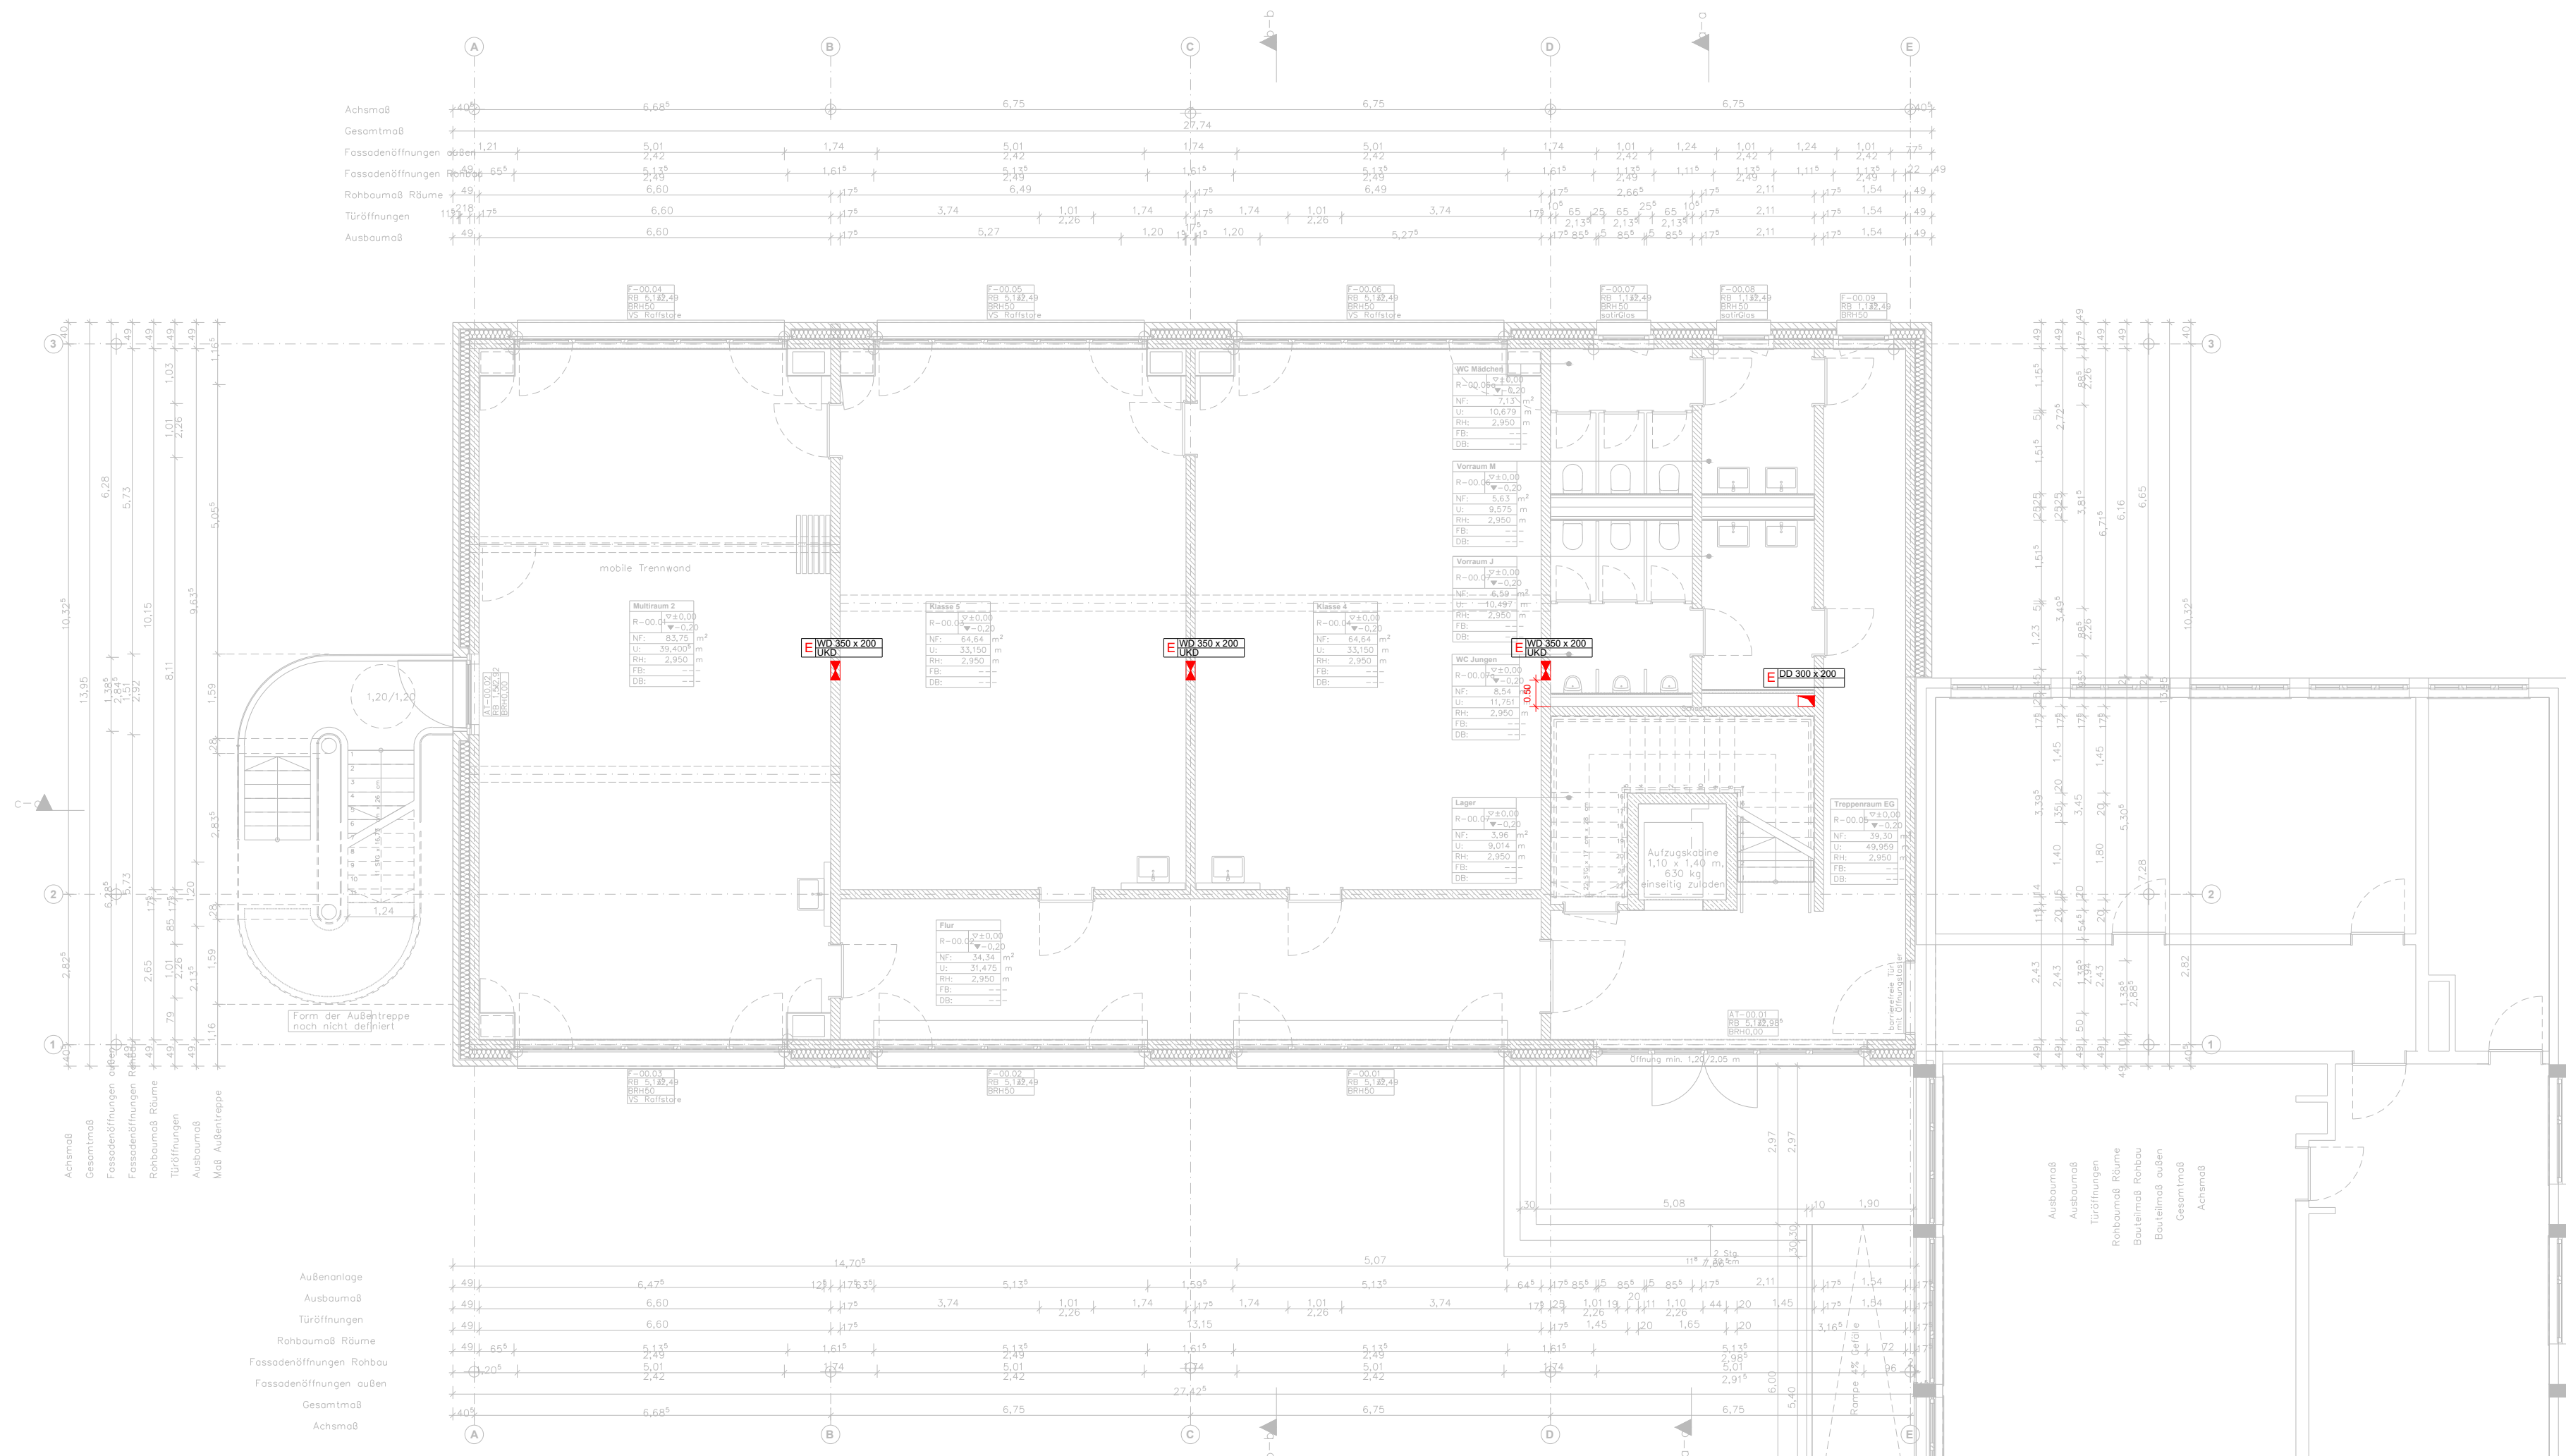

A	Grundriss aktualisiert	31.08.2026	Y.H.
INDEX	ÄNDERUNG, BENENNUNG UND BEMERKUNG	DATUM	NAME

Alle Maße sind örtlich zu prüfen. Bei Maßabweichungen sind die Vorgaben der Architektenpläne verbindlich.



HNS INGENIEURGESELLSCHAFT mbH

Lookenstraße 26
Tel.: 0591 / 800 22-0
Fax.: 0591 / 800 22-2

49808 Lingen
E-Mail: info@h-n-s.eu
www.h-n-s.eu

Haustechnik
Netzwerktechnik
Starkstromtechnik

Diese Zeichnung darf weder vervielfältigt noch Konkurrenzfirmen zur Verfügung gestellt werden.

Projekt:	Erweiterung der vorhandenen Grundschule Intrup Banningstraße 20 49525 Lengerich	DATUM	20.04.2026
		VERFASSER	HI
		GEZEICHNET	Y.H.
		MASSTAB	1:100
Bauherr:	Stadtverwaltung Lengerich Tecklenburger Straße 2/4 49525 Lengerich	BLATTGRÖSSE	320X750
		INDEX	A
		PLOTTFAKTOR	1:1
Architekt:	Ludtmann + Möller Architektur- & Ingenieurbüro PartG mbB Am Mittelhafen 46, 48155 Münster		
		GESCHOSS	EG
		PROJEKT-NR.	2026-06
Planbezeichnung:	Schlitz- und Durchbruchsplan	PLANSTAND	ENTWURF